
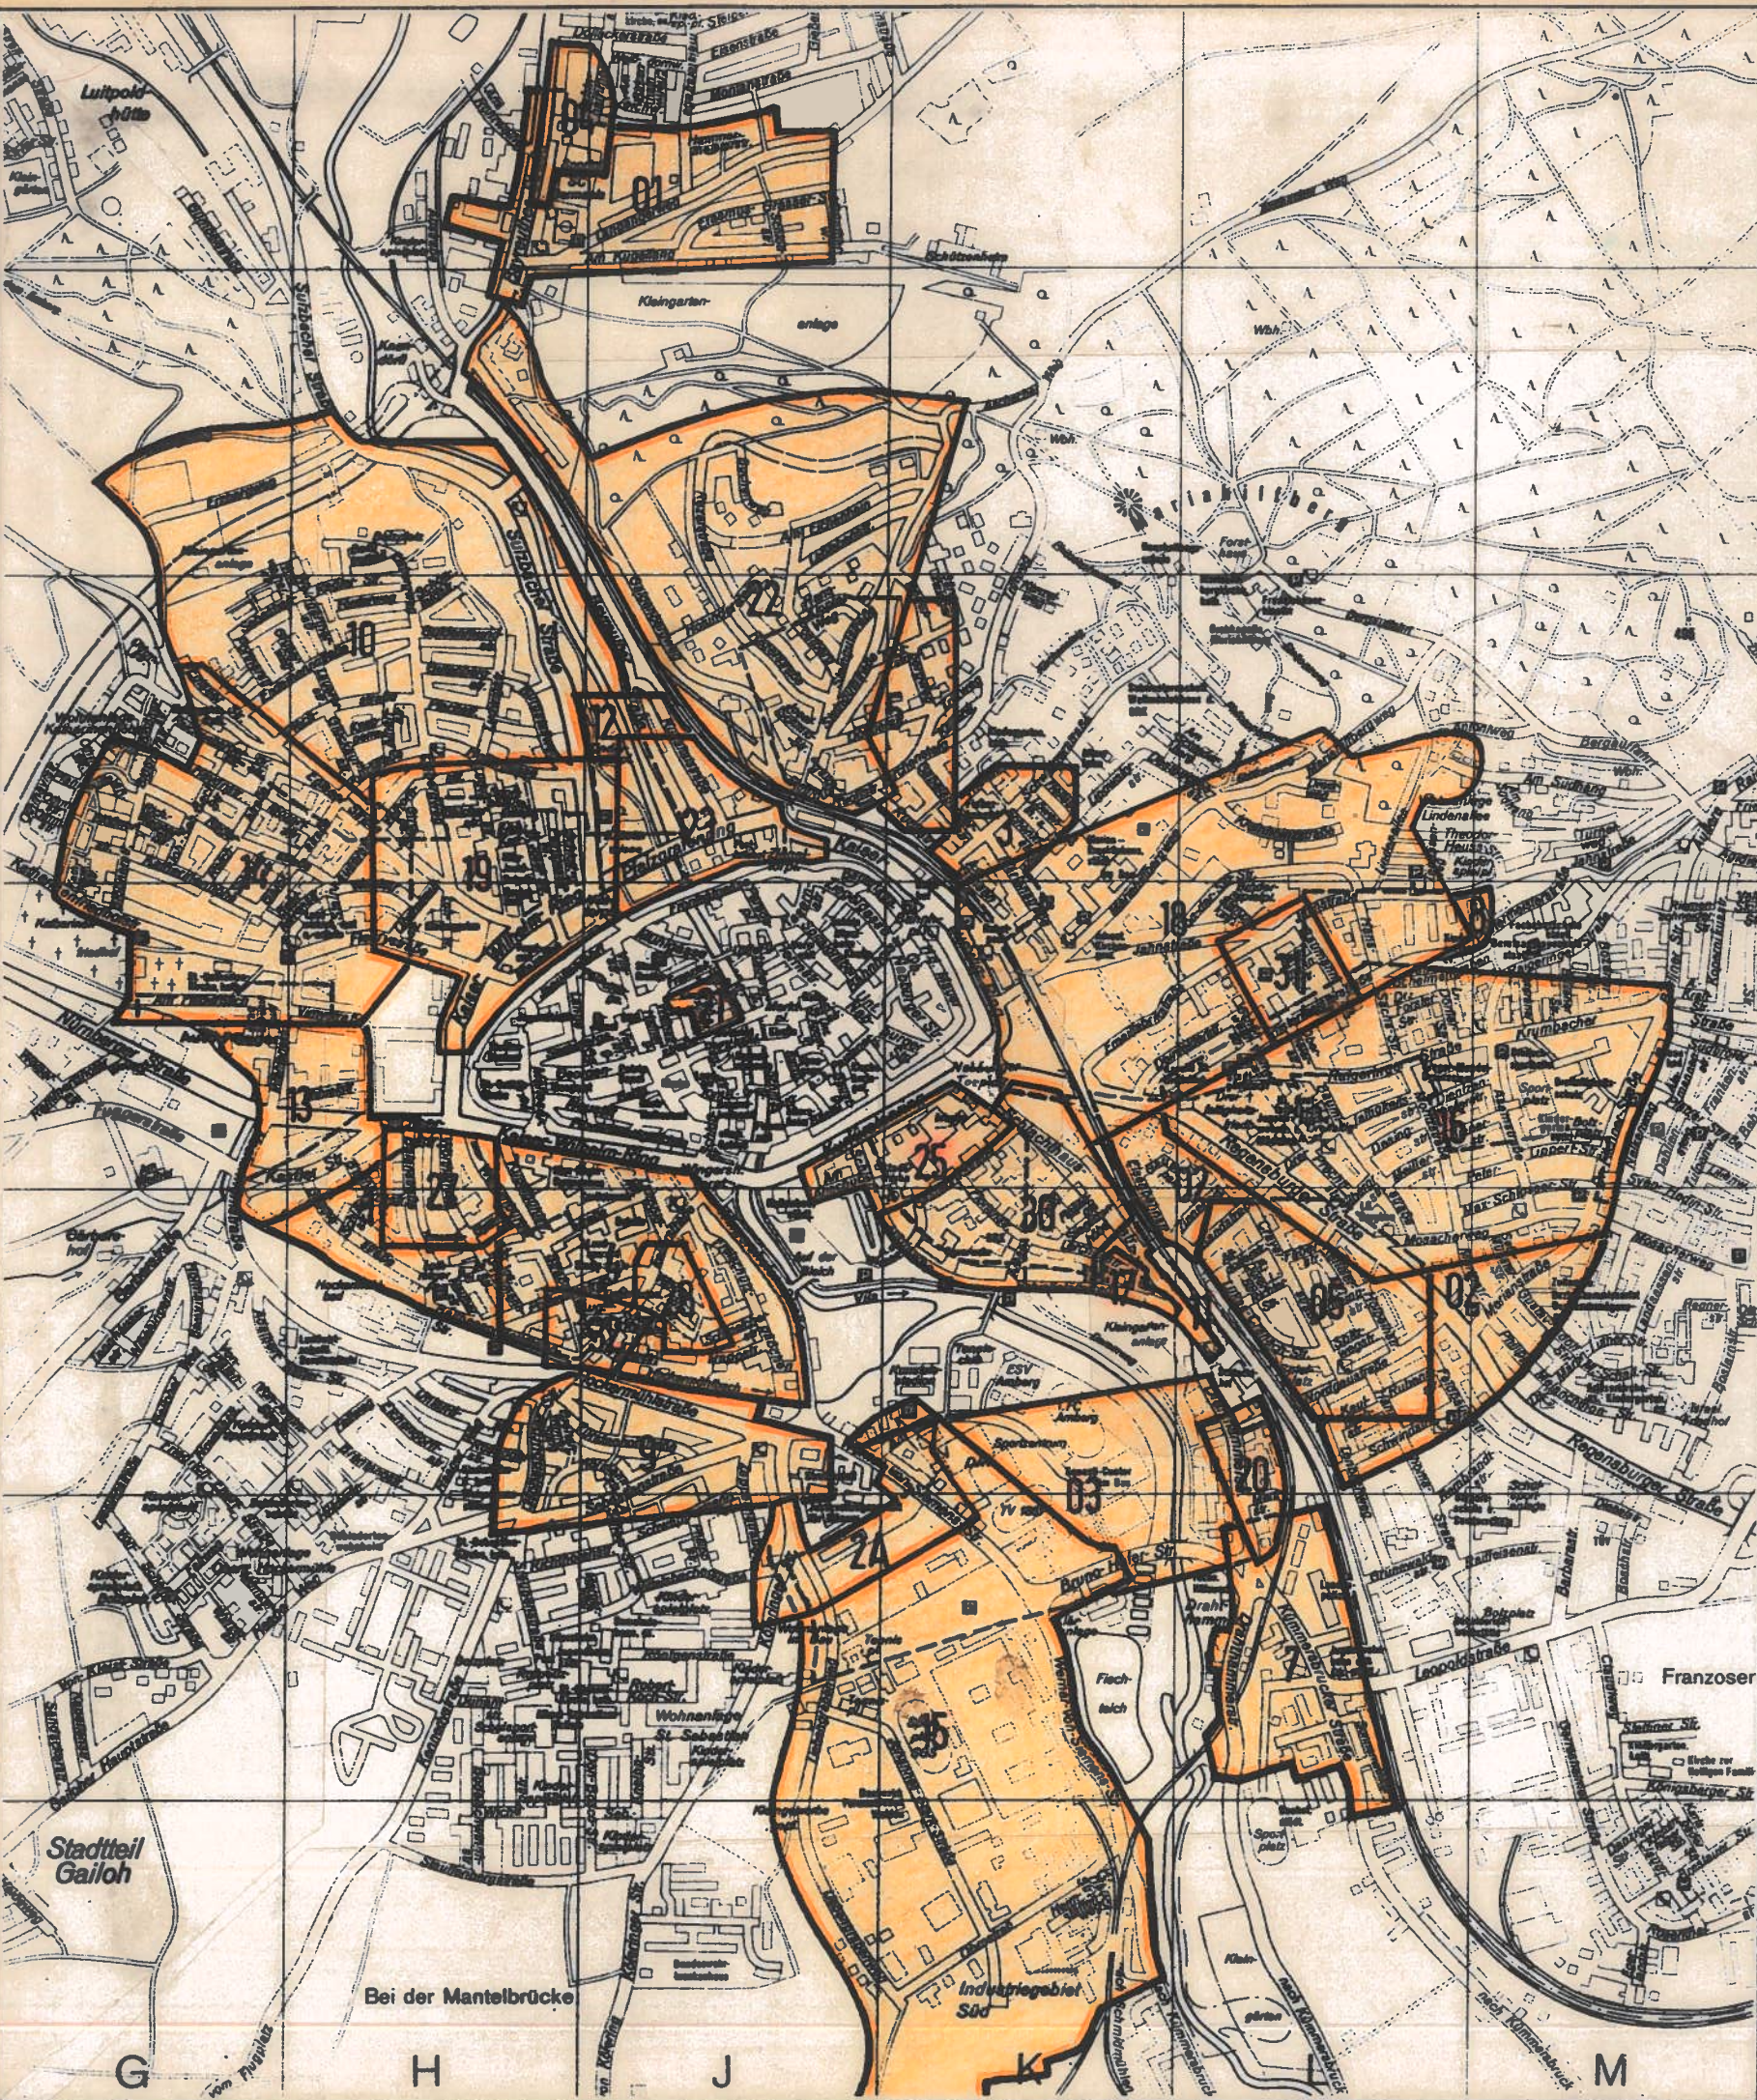


 

Lfd.Nr. (neu)	Plan-Nr. (alt)	Gebietsbezeichnung (neu)	Datum der RE	Nummer der RE	Überschneidung mit Plan-Nr(n).
(1)	01	Wagrain-Süd/Kugelfang	2.10.1903	20536	04
(2)	02	Dreifaltigkeit/Regensburger Str.	25.11.1903	26389	05/16/18
(3)	03	Südliche Vilsau-Mitte	5.06.1904	12131	2/7/15/2A/20
(4)	04	Wagrain-Süd/Bayreuther Str.	4.02.1910	31527	01
(5)	05	Dreifaltigkeit-Südwest	16.01.1911	31426	02/16
(6)	1	Kugelbühl-West	4.10.1913	31987	4/6/13/26/27/32
(7)	2	Industriegebiet-Süd/JVA	20.11.1914	30129	03/15/2A
(8)	3	Mariahilfberg/Schwaigerstr.	22.04.1919	14184	5/18
(9)	4	Kochkeller	24.03.1921	9676	1/28/32
(10)	5	Mariahilfberg/Steingutstr.	26.09.1921	38236	3/22
(11)	6	Kugelbühl/Balan- u. Wörth- str.	24.01.1922	45650	1/26/27
(12)	7	Drahthammer/Kümmersbrucker Str.	24.01.1922	50979	03/20
(13)	8	Dreifaltigkeit-Nord/Hans- Sachs-Str.	28.03.1922	10349	16/18/31
(14)	9	St.Sebastian-Innen	10.05.1922	18997	
(15)	10	Eisberg-Nord	14.06.1922	25206	12/14/19/23
(16)	11	Schießstätte	29.01.1923	52208	17/18/25/30
(17)	12	Kräuterwiese/Pfalzgrafen- ring	7.12.1923	50139	10/19/23
(18)	13	Nürnberger Str.-Ost/ Infanteriestr.	4.04.1924	7541	1/14
(19)	14	Eisberg-Südwest	8.04.1924	8107	10/13/19
(20)	15	Industriegebiet-Süd	1.10.1924	31626	03/2/2A
(21)	16	Dreifaltigkeit-Mitte	10.07.1925	21659	02/05/8/18/31
(22)	2A	Industriegebiet-Süd/JVA	14.05.1926	16196	03/2/15
(23)	17	Schießstätteweg	21.06.1926	20489	11/25/30
(24)	18	Mariahilfberg-Süd/Jahn- u. Pfistermeisterstr.	1.06.1928	3658b1	02/3/8/11/16/30/31
(25)	19	Eisberg-Südost	17.04.1929	9030	10/12/14/23
(26)	20	Drahthammer- u. Merzstr.	18.06.1929	20795	03/7
(27)	21	Altstadt-Mitte/Tanzhausgasse	5.12.1929	25407/28	
(28)	22	Mariahilfberg-Galgenberg	31.03.1930	6051	5
(29)	23	Kräuterwiese/Pfalzgrafenring	21.11.1930	34885	10/12/19
(30)	25	Schießstätte-Nordwest	22.08.1933	462/8	11/17/30
(31)	28	Kochkeller/Wolntzhoferstr.	29.09.1933	454/6	4
(32)	26	Kugelbühl/Balan- u. Wörth- str.	28.05.1935	1201/16	1/6/27
(33)	27	Kugelbühl/Balan- u. Wörth- str.	12.01.1940	1201/3	1/6/26
(34)	30	Schießstätte-Mitte	10.06.1949	1201/33	11/17/18/25
(35)	31	Dreifaltigkeit-Nord/Bau- mannstr.	14.06.1949	1201/34	8/16/18
(36)	32	Kochkeller-Süd/August-Sperl- Str.	14.03.1952	1201/43	1/4

Legende für neuere Baulinienpläne

DARSTELLUNG DER BAULINIEN

NEU	UNVERÄNDERT	AUFZUHEBEND	IN AUSSICHT GENOMMEN
GEBÄUDEFLUCHTLINIEN			
			
STRASSENBEGRENZUNGS-UND VORGARTENLINIEN			
			
VORDERE BEBAUUNGSGRENZEN			
			
SEITLICHE UND RÜCKWÄRTIGE BEBAUUNGSGRENZEN			
			
ZUSAMMENFALLENDE BAULINIEN			
			
a)		b)	
EIGENTUMSGRENZEN			
			

Legende.

Legende für ältere Baulinienpläne

	unverändert bleibende	Gebäudefluchtlinien (offene Bauweise)
	neu festzusetzende	
	zur Aufhebung beantragte	
	unverändert bleibende	Straßenbegrenzungs- u. Vorgartenlinien
	neu festzusetzende	
	zur Aufhebung beantragte	
	unverändert bleibende	vordere Bebauungsgrenzen
	neu festzusetzende	
	zur Aufhebung beantragte	
	geschlossene Bauweise.	
	öffentliche Anlagen u. Wege.	
	Überschwemmungsgebiet.	
	unverändert bleibende	seitliche u. rückwärtige Bebauungsgrenzen
	neu festzusetzende	
	zur Aufhebung beantragte	

Amberg im Juni 1914.
Stadtbaumeist.
Amberg