



Auferstehungskirche


Autohaus
Schwarzkopf

- Legende**
- vorhandene Grenzen
 - vorhandene Gebäude
 - vorhandene Straßenräume






REFERAT FÜR STADTENTWICKLUNG UND BAUEN
 Stadtplanungsamt Amberg / Vorlage 005/0167/2023 / Anlage 2 / Seite 2
 Baulinienplan Amberg **BL 01 "Wagrain-Süd/Kugelfang"**
 Originalplan mit Hinterlegung des aktuellen Katasters (26.04.2022)

Datum der Regierungsentschließung 02.10.1903
 Nummer der Regierungsentschließung 20536
 Überschneidung mit Plan-Nr.: 04

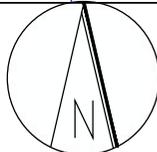

Bearbeitet von : Tiefel / Purschke
 Fassung vom : 13.09.2023
 Geändert am : 28.07.2023
 Maßstab : 1:5000 / DIN A4

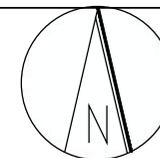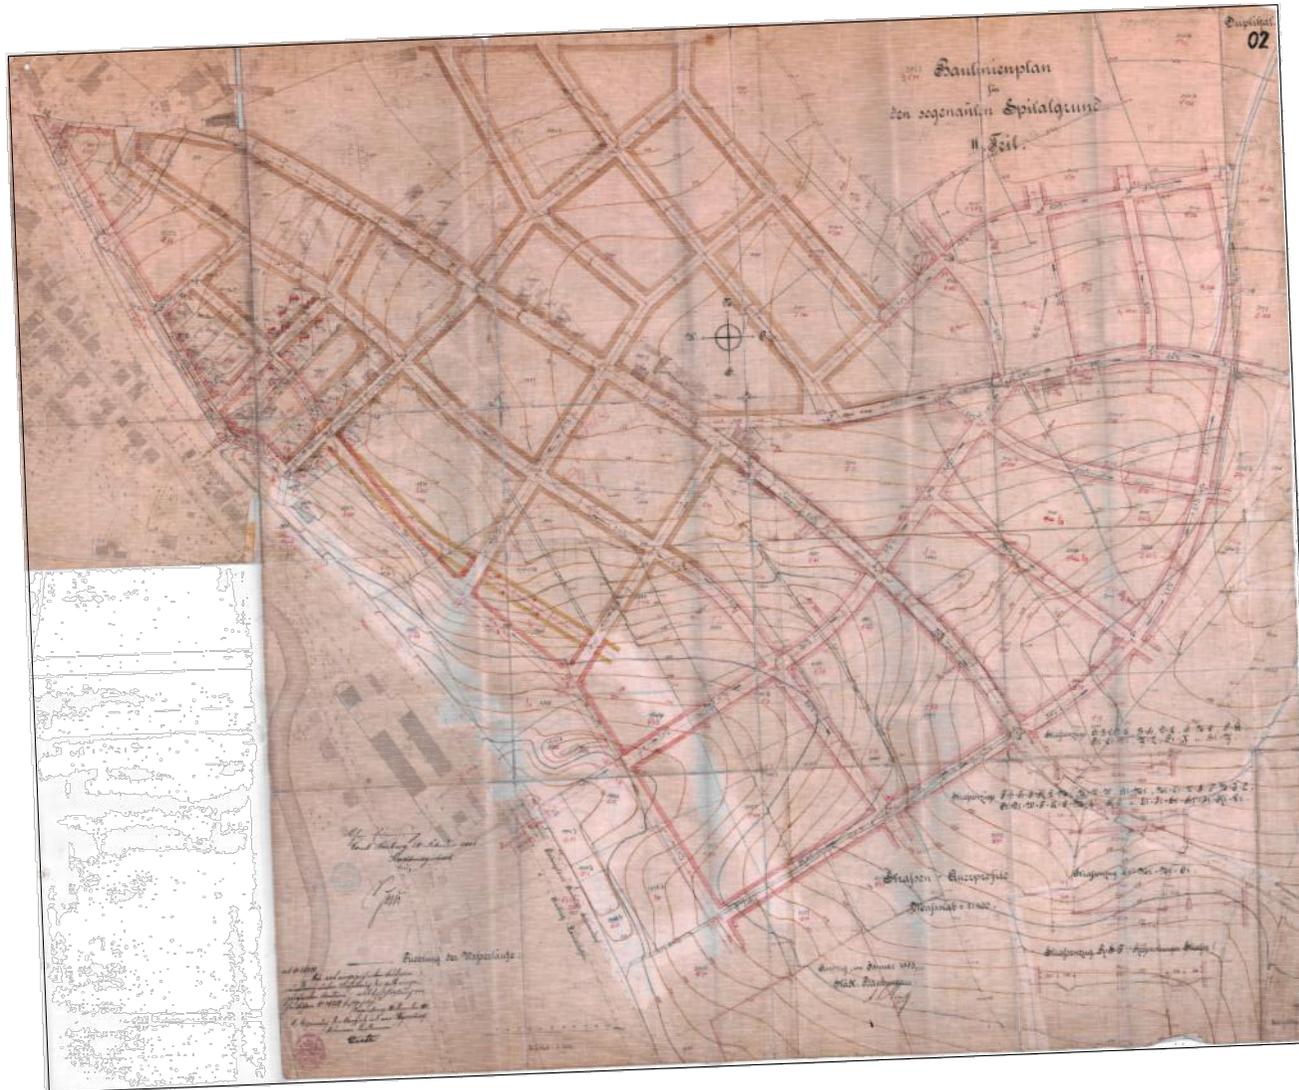

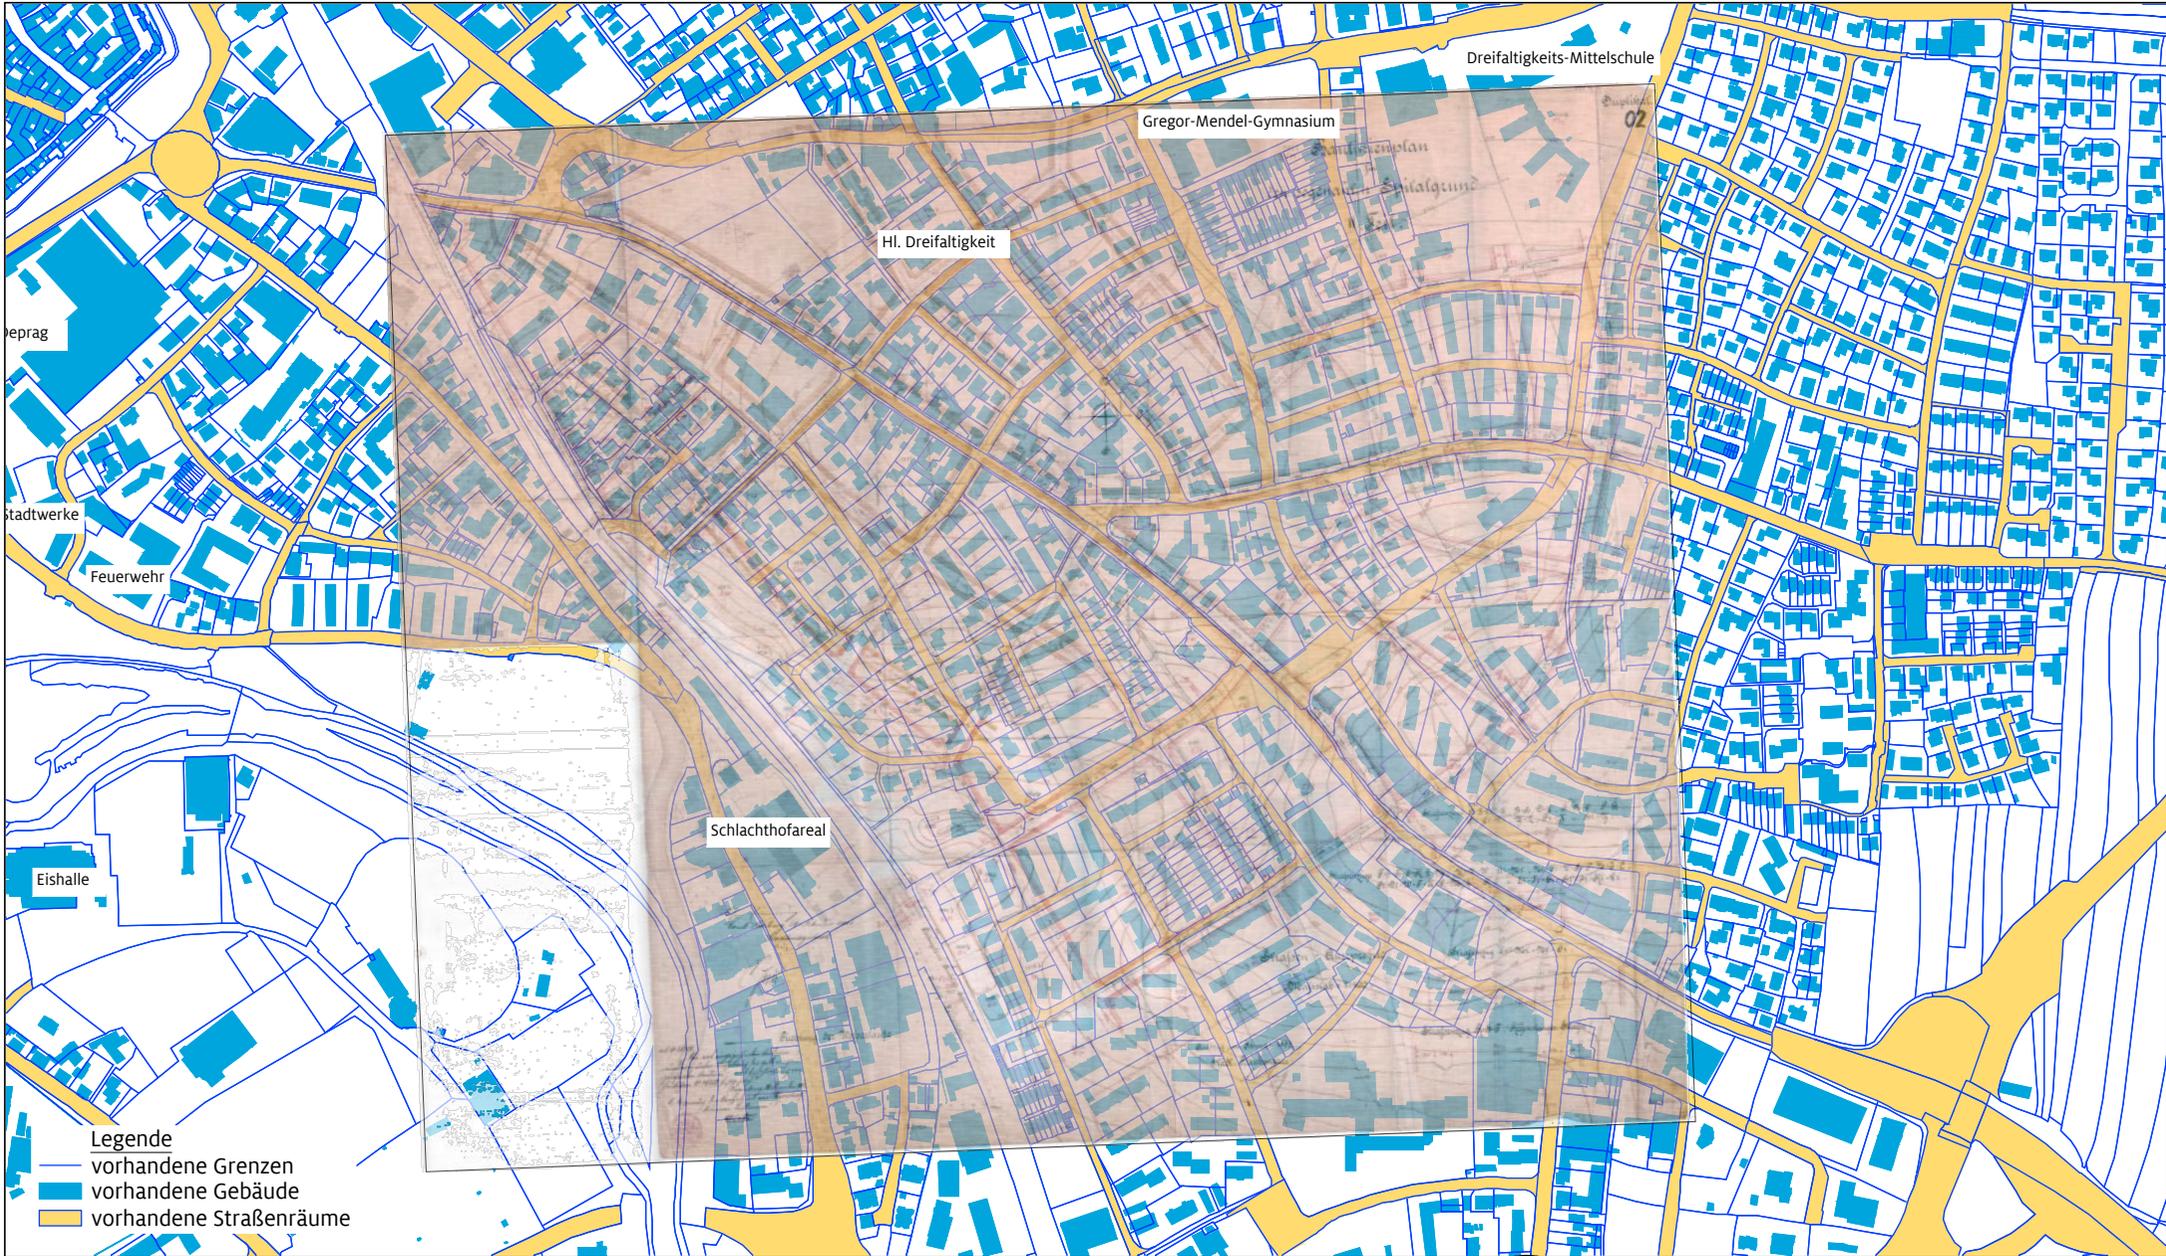


- Legende**
- vorhandene Grenzen
 - vorhandene Gebäude
 - vorhandene Straßenräume



REFERAT FÜR STADTENTWICKLUNG UND BAUEN
 Stadtplanungsamt Amberg / Vorlage 005/0167/2023 / Anlage 2 / Seite 4
 Baulinienplan Amberg **BL 02 "Dreifaltigkeit/Regensburger Straße"**
 Originalplan mit Hinterlegung des aktuellen Katasters (26.04.2022)

Datum der Regierungsentschließung : 25.11.1903
 Nummer der Regierungsentschließung : 26389
 Überschneidung mit Plan-Nr.: : 05/16/18

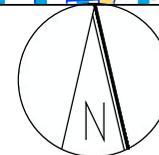

Bearbeitet von : Tiefel / Purschke
 Fassung vom : 13.09.2023
 Geändert am : 28.07.2023
 Maßstab : 1:7000 / DIN A4





Legende

-  vorhandene Grenzen
-  vorhandene Gebäude
-  vorhandene Straßenräume


Siemens





REFERAT FÜR STADTENTWICKLUNG UND BAUEN
 Stadtplanungsamt Amberg / Vorlage 005/0167/2023 / Anlage 2 / Seite 6
 Baulinienplan Amberg **BL 03 "Südliche Vilsaue-Mitte"**
 Originalplan mit Hinterlegung des aktuellen Katasters (26.04.2022)


Datum der Regierungsentschließung
 Nummer der Regierungsentschließung
 Überschneidung mit Plan-Nr.:

05.06.1904
 12131
 2/7/15/2A/20

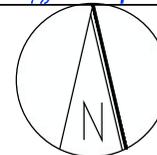

Bearbeitet von : Tiefel / Purschke
 Fassung vom : 13.09.2023
 Geändert am : 28.07.2023
 Maßstab : 1:5000 / DIN A4

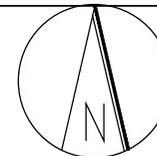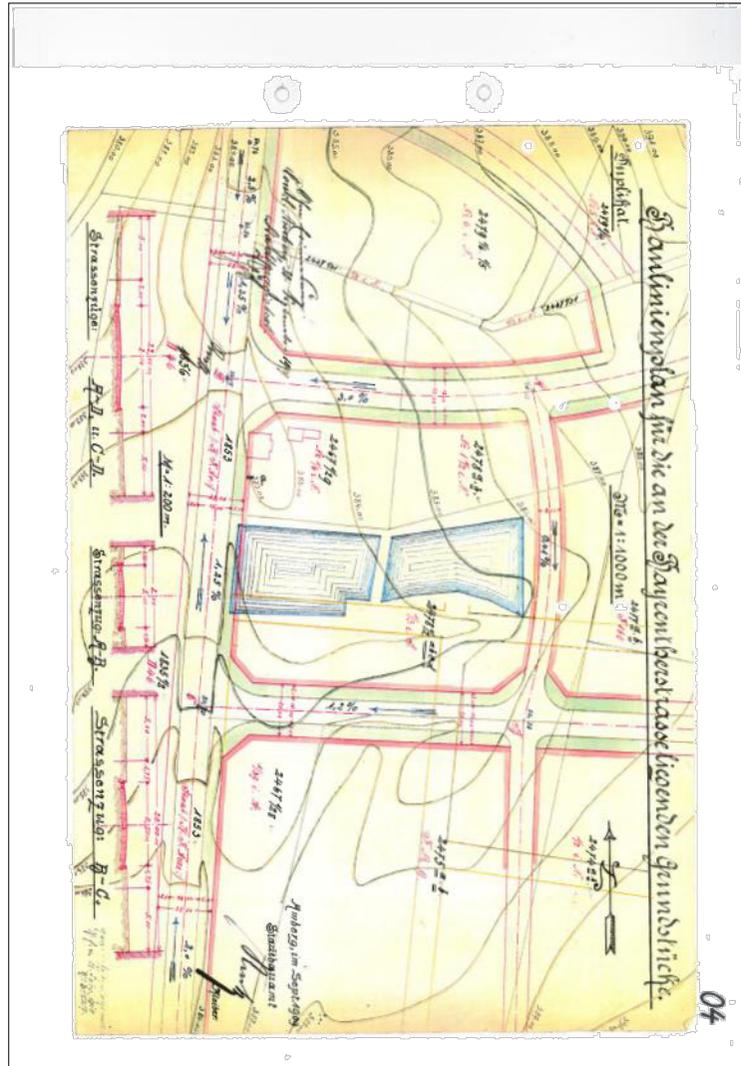



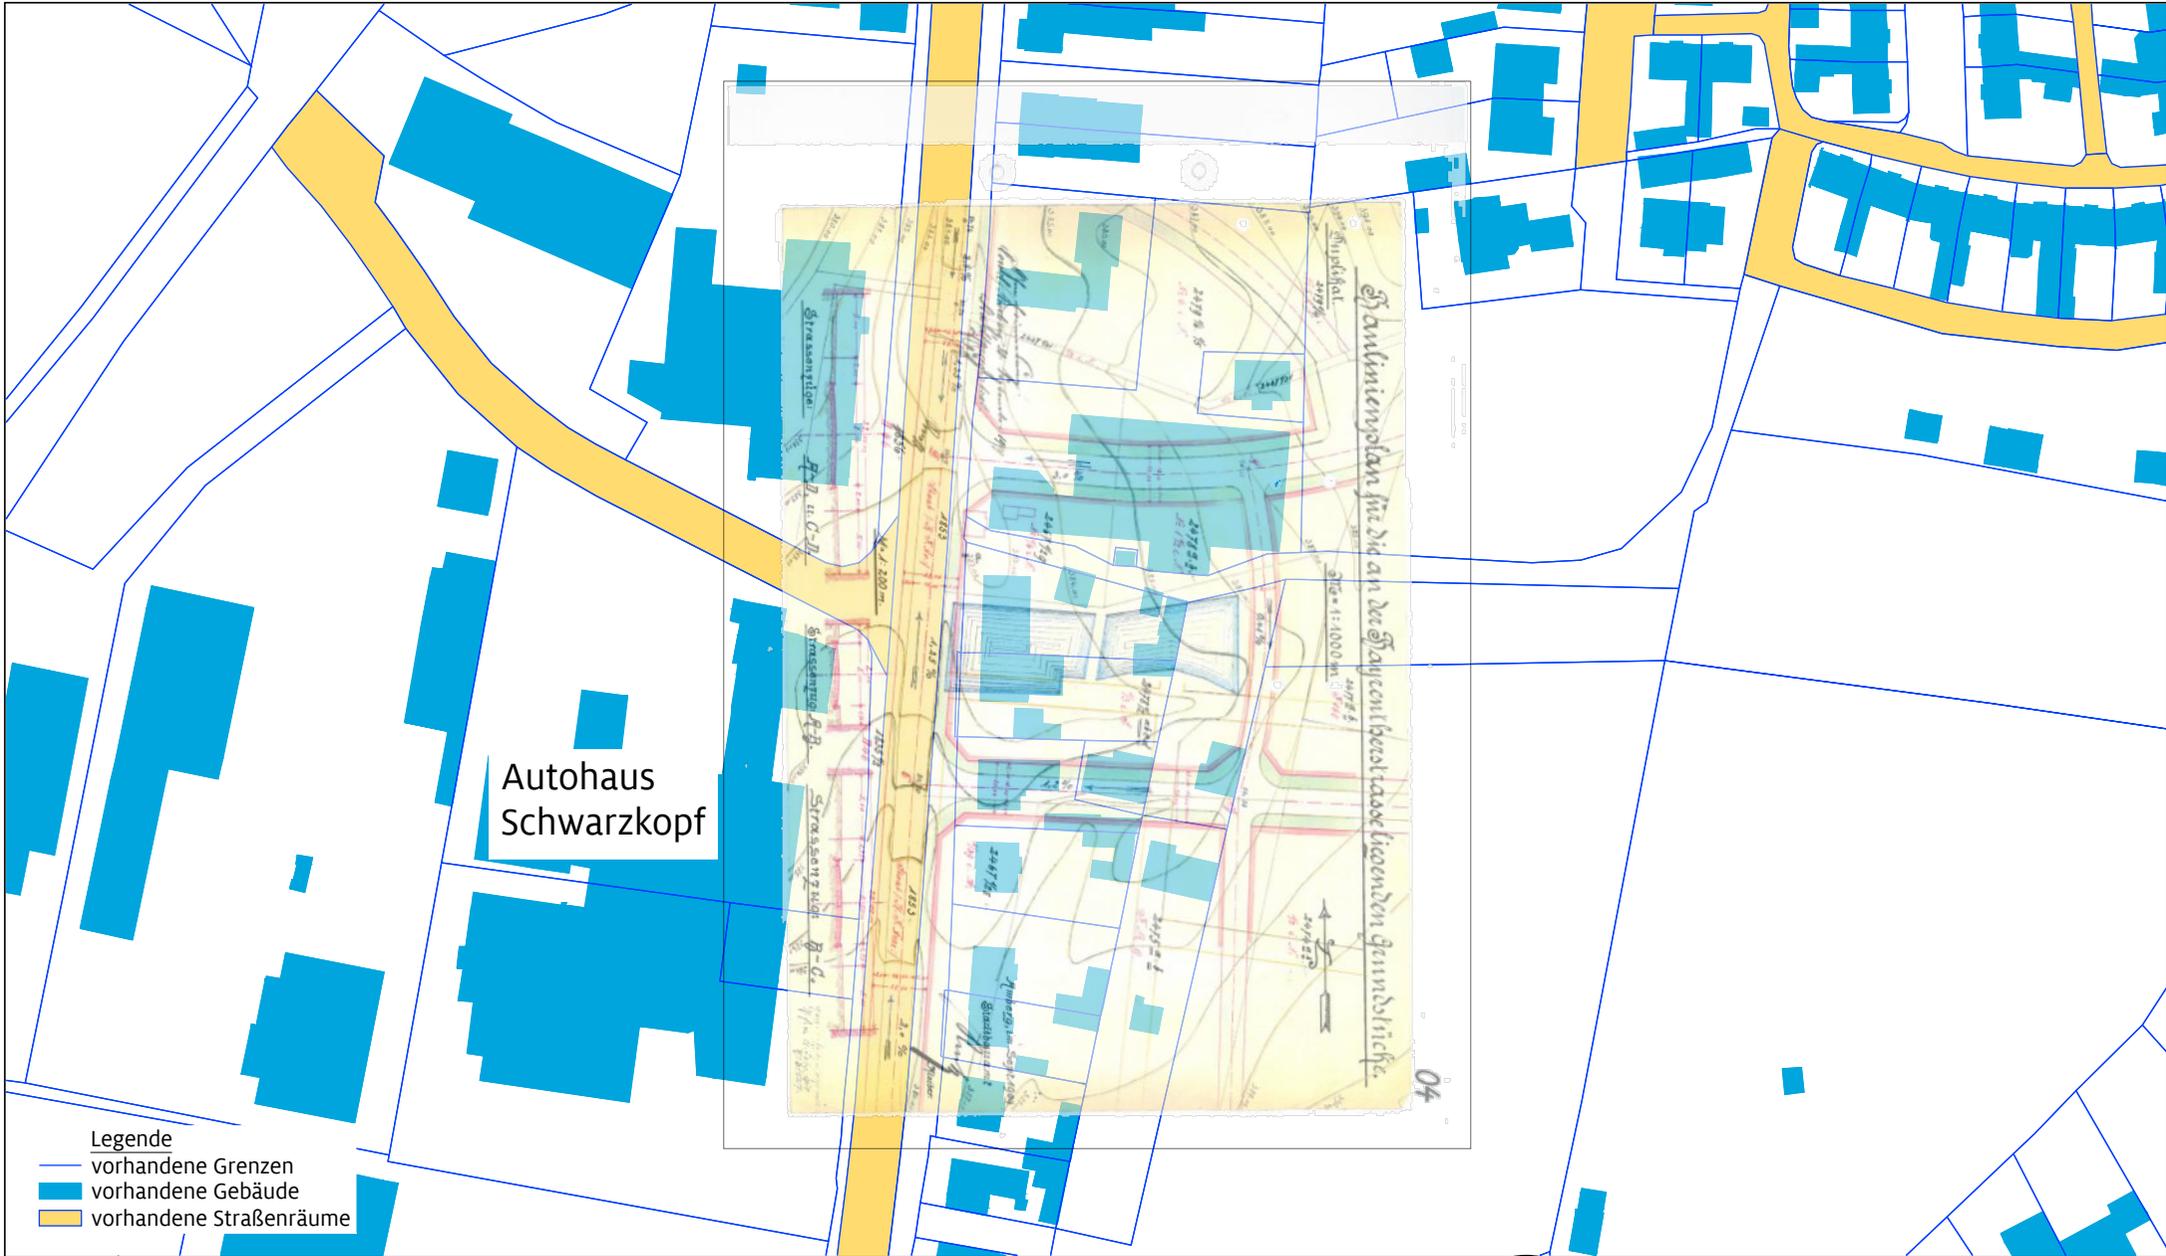


Autohaus
Schwarzkopf

Legende

- vorhandene Grenzen
- vorhandene Gebäude
- vorhandene Straßenräume

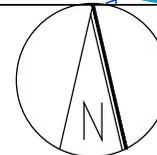

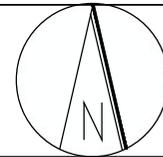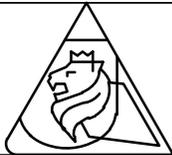




Schlachthofareal


Legende

- vorhandene Grenzen
- vorhandene Gebäude
- vorhandene Straßenräume

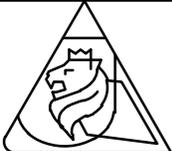

REFERAT FÜR STADTENTWICKLUNG UND BAUEN
 Stadtplanungsamt Amberg / Vorlage 005/0167/2023 / Anlage 2 / Seite 10
 Baulinienplan Amberg **BL 05 "Dreifaltigkeit-Südwest"**
 Originalplan mit Hinterlegung des aktuellen Katasters (26.04.2022)

Datum der Regierungsentschließung 16.01.1911
 Nummer der Regierungsentschließung 31426
 Überschneidung mit Plan-Nr.: 02/16

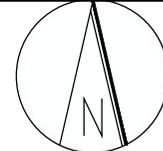

Bearbeitet von : Tiefel / Purschke
 Fassung vom : 13.09.2023
 Geändert am : 28.07.2023
 Maßstab : 1:3000 / DIN A4