


**Legende**

- vorhandene Grenzen
- vorhandene Gebäude
- vorhandene Straßenräume

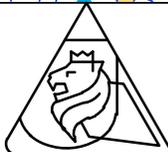


REFERAT FÜR STADTENTWICKLUNG UND BAUEN  
 Stadtplanungsamt Amberg / Vorlage 005/0167/2023 / Anlage 2 / Seite 12  
 Baulinienplan Amberg **BL 1 "Kugelbühl-West"**  
 Originalplan mit Hinterlegung des aktuellen Katasters (26.04.2022)


Datum der Regierungsentschließung 04.10.1913  
 Nummer der Regierungsentschließung 31987  
 Überschneidung mit Plan-Nr.: 4/6/13/26/27/32





Bearbeitet von : Tiefel / Purschke  
 Fassung vom : 13.09.2023  
 Geändert am : 28.07.2023  
 Maßstab : 1:4000 / DIN A4

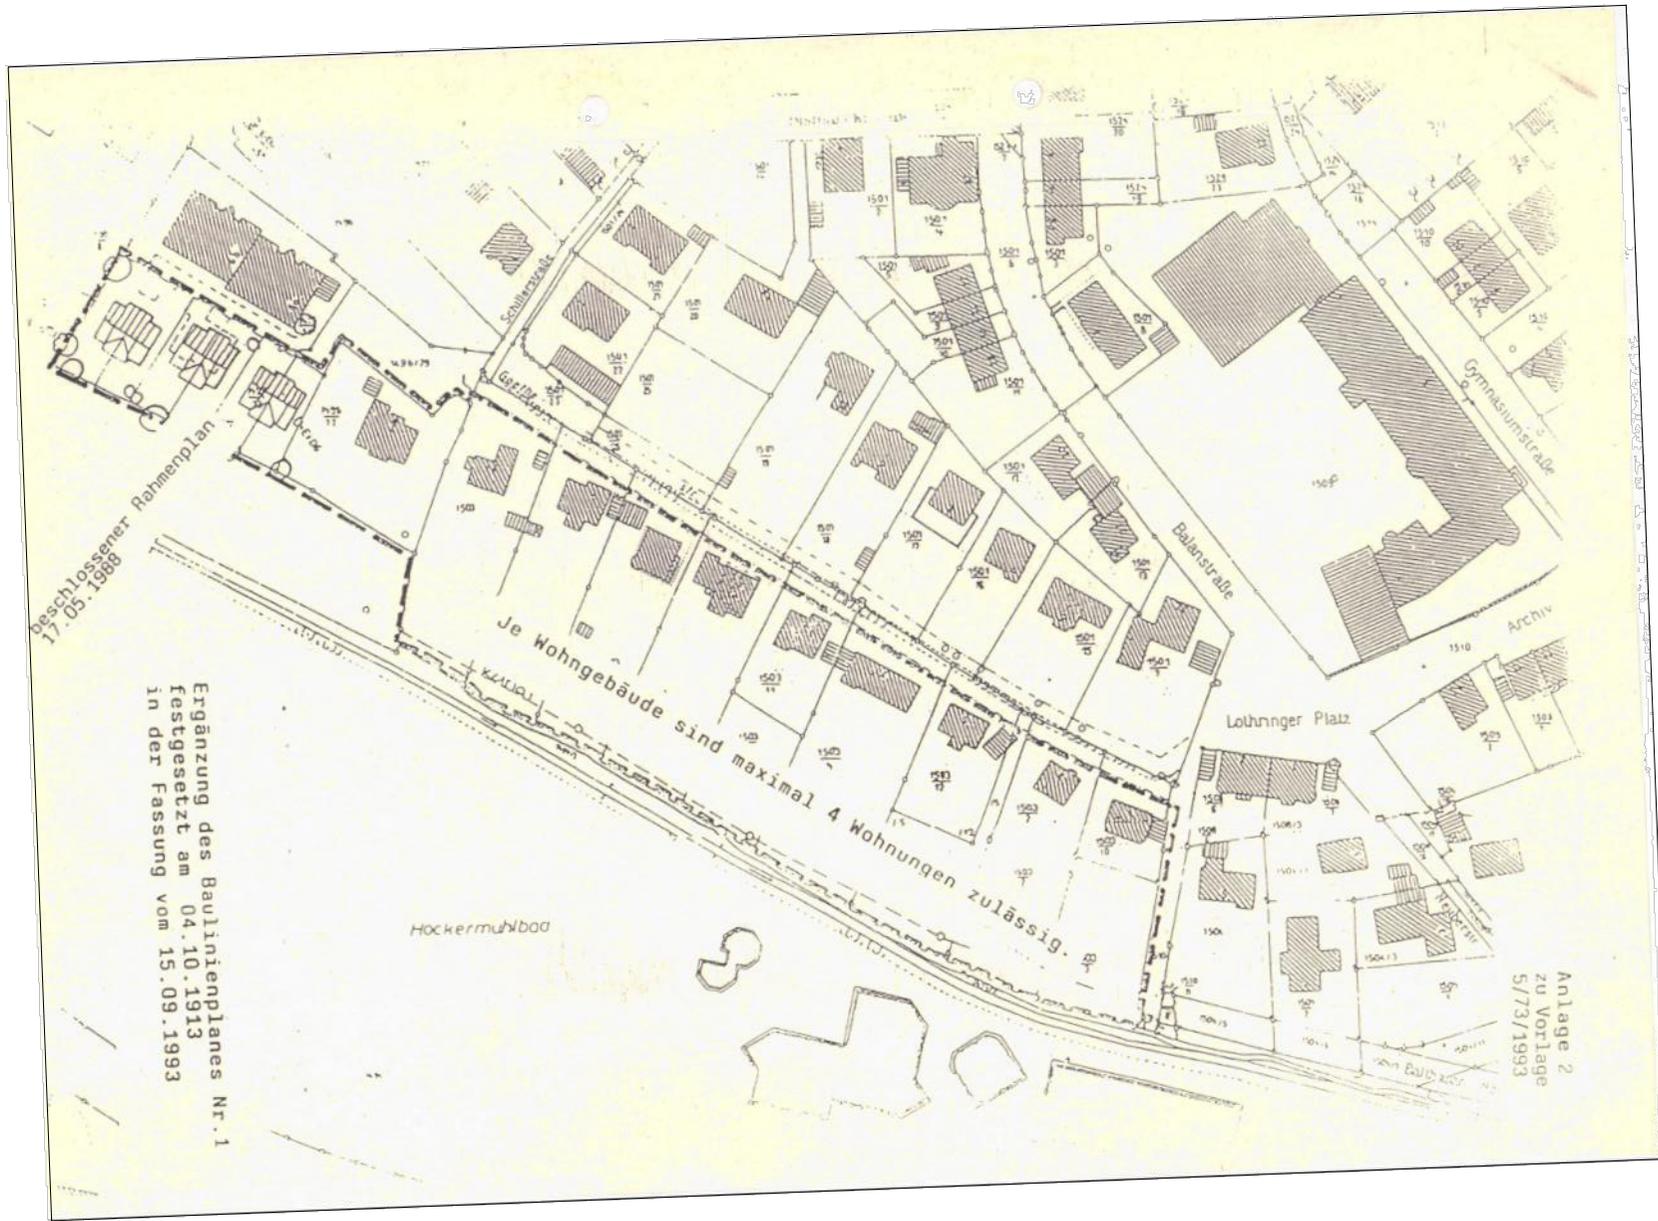


Ergänzung des Baulinienplanes Nr. 1  
 festgesetzt am 04.10.1913  
 in der Fassung vom 15.09.1993

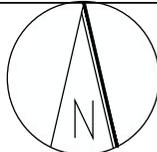



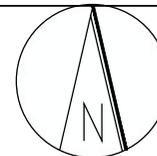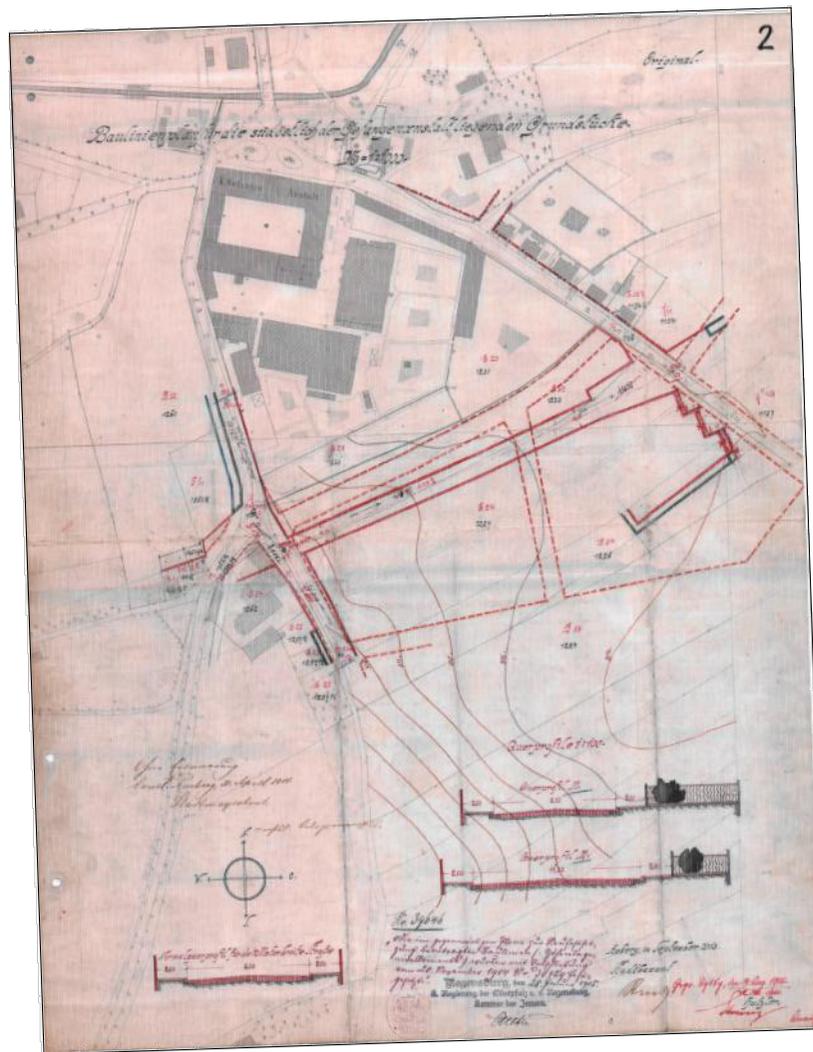

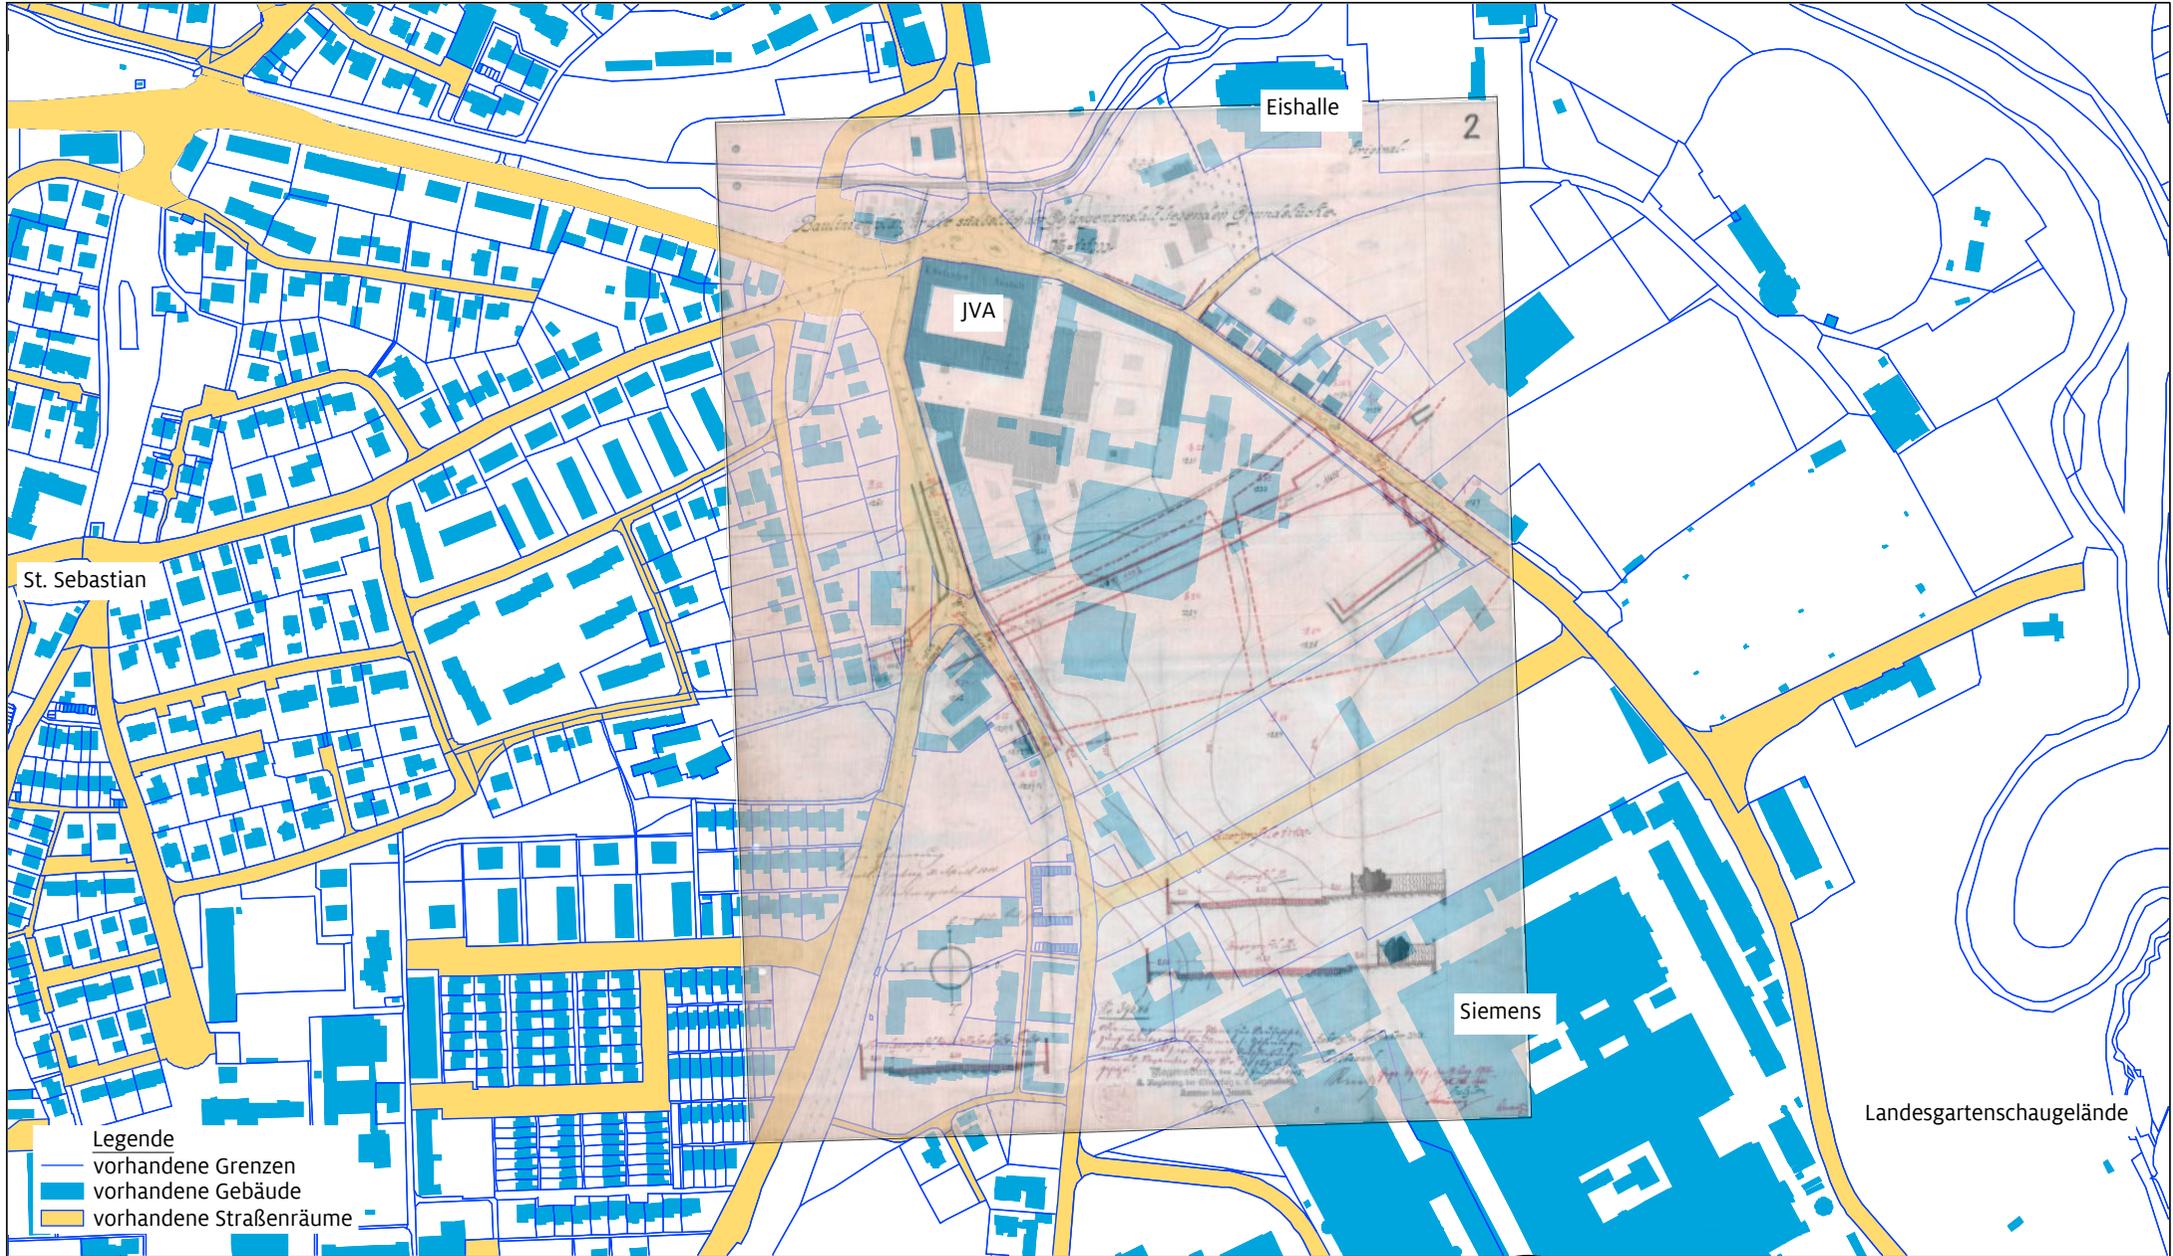

St. Sebastian

Eishalle

JVA

Siemens

Landesgartenschau Gelände


**Legende**

-  vorhandene Grenzen
-  vorhandene Gebäude
-  vorhandene Straßenräume



REFERAT FÜR STADTENTWICKLUNG UND BAUEN  
 Stadtplanungsamt Amberg / Vorlage 005/0167/2023 / Anlage 2 / Seite 16  
 Baulinienplan Amberg **BL 2 "Industriegebiet-Süd/JVA"**  
 Originalplan mit Hinterlegung des aktuellen Katasters (26.04.2022)

Datum der Regierungsentschließung : 20.11.1914  
 Nummer der Regierungsentschließung : 30129  
 Überschneidung mit Plan-Nr.: 03/15/2A

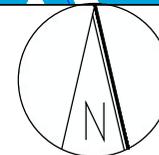


Bearbeitet von : Tiefel / Purschke  
 Fassung vom : 13.09.2023  
 Geändert am : 28.07.2023  
 Maßstab : 1:5000 / DIN A4




REFERAT FÜR STADTENTWICKLUNG UND BAUEN  
 Stadtplanungsamt Amberg / Vorlage 005/0167/2023 / Anlage 2 / Seite 17  
 Baulinienplan Amberg **BL 3 "Mariahilfberg/Schwaigerstraße"**  
 Originalplan

Datum der Regierungsentschließung 22.04.1919  
 Nummer der Regierungsentschließung 14184  
 Überschneidung mit Plan-Nr.: 5/18

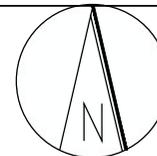

Bearbeitet von : Tiefel / Purschke  
 Fassung vom : 13.09.2023  
 Geändert am : 28.07.2023  
 Maßstab : 1:2500 / DIN A4

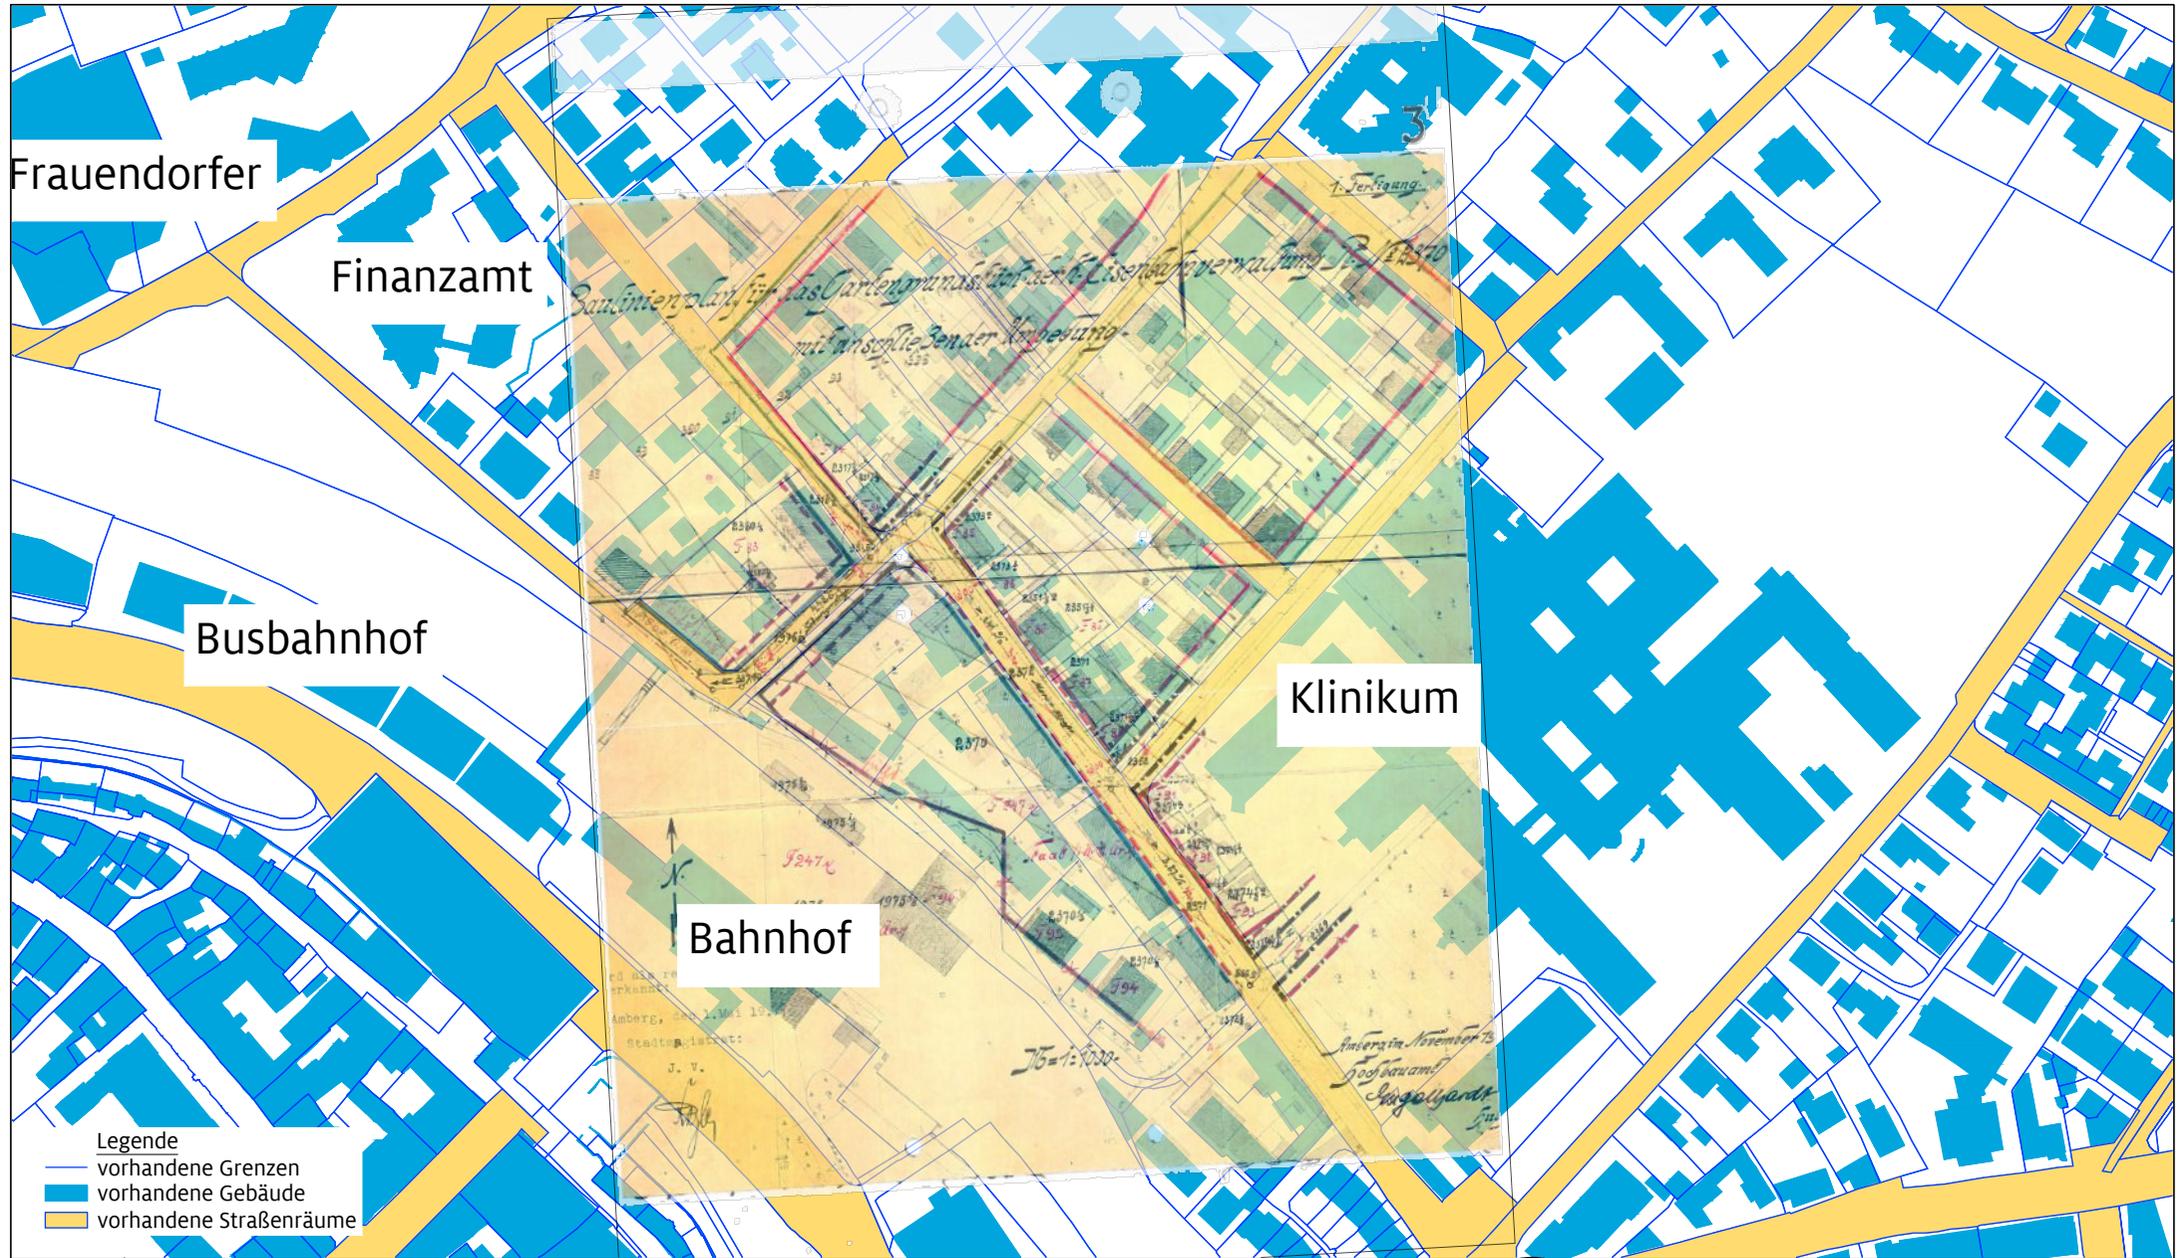

Frauendorfer

Finanzamt

Busbahnhof

Klinikum

Bahnhof

- Legende**
- vorhandene Grenzen
  - vorhandene Gebäude
  - vorhandene Straßenräume



REFERAT FÜR STADTENTWICKLUNG UND BAUEN  
 Stadtplanungsamt Amberg / Vorlage 005/0167/2023 / Anlage 2 / Seite 18  
 Baulinienplan Amberg **BL 3 "Mariahilfberg/Schwaigerstraße"**  
 Originalplan mit Hinterlegung des aktuellen Katasters (26.04.2022)

Datum der Regierungsentschließung 22.04.1919  
 Nummer der Regierungsentschließung 14184  
 Überschneidung mit Plan-Nr.: 5/18



Bearbeitet von : Tiefel / Purschke  
 Fassung vom : 13.09.2023  
 Geändert am : 28.07.2023  
 Maßstab : 1:2500 / DIN A4



REFERAT FÜR STADTENTWICKLUNG UND BAUEN  
Stadtplanungsamt Amberg / Vorlage 005/0167/2023 / Anlage 2 / Seite 19  
Baulinienplan Amberg **BL 4 "Kochkeller"**  
Originalplan

Datum der Regierungsentschließung 24.03.1921  
Nummer der Regierungsentschließung 9676  
Überschneidung mit Plan-Nr.: 1/28/32



Bearbeitet von : Tiefel / Purschke  
Fassung vom : 13.09.2023  
Geändert am : 28.07.2023  
Maßstab : 1:4000 / DIN A4

