

- Legende
-  vorhandene Grenzen
 -  vorhandene Gebäude
 -  vorhandene Straßenräume

REFERAT FÜR STADTENTWICKLUNG UND BAUEN
 Stadtplanungsamt Amberg / Vorlage 005/0167/2023 / Anlage 2 / Seite 24
 Baulinienplan Amberg **BL 5 "Mariahilfberg/Steingutstraße"**
 Originalplan mit Hinterlegung des aktuellen Katasters (26.04.2022)

Datum der Regierungsentschließung 26.09.1921
 Nummer der Regierungsentschließung 38236
 Überschneidung mit Plan-Nr.: 3/22




Bearbeitet von : Tiefel / Purschke
 Fassung vom : 13.09.2023
 Geändert am : 28.07.2023
 Maßstab : 1:4000 / DIN A4




REFERAT FÜR STADTENTWICKLUNG UND BAUEN
 Stadtplanungsamt Amberg / Vorlage 005/0167/2023 / Anlage 2 / Seite 25
 Baulinienplan Amberg **BL 6 "Kugelbühl/Balan- und Wörthstraße"**
 Originalplan

Datum der Regierungsentschließung
 Nummer der Regierungsentschließung
 Überschneidung mit Plan-Nr.:

24.01.1922
 45650
 1/26/27

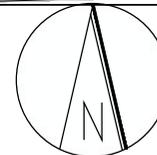

Bearbeitet von : Tiefel / Purschke
 Fassung vom : 13.09.2023
 Geändert am : 28.07.2023
 Maßstab : 1:4000 / DIN A4

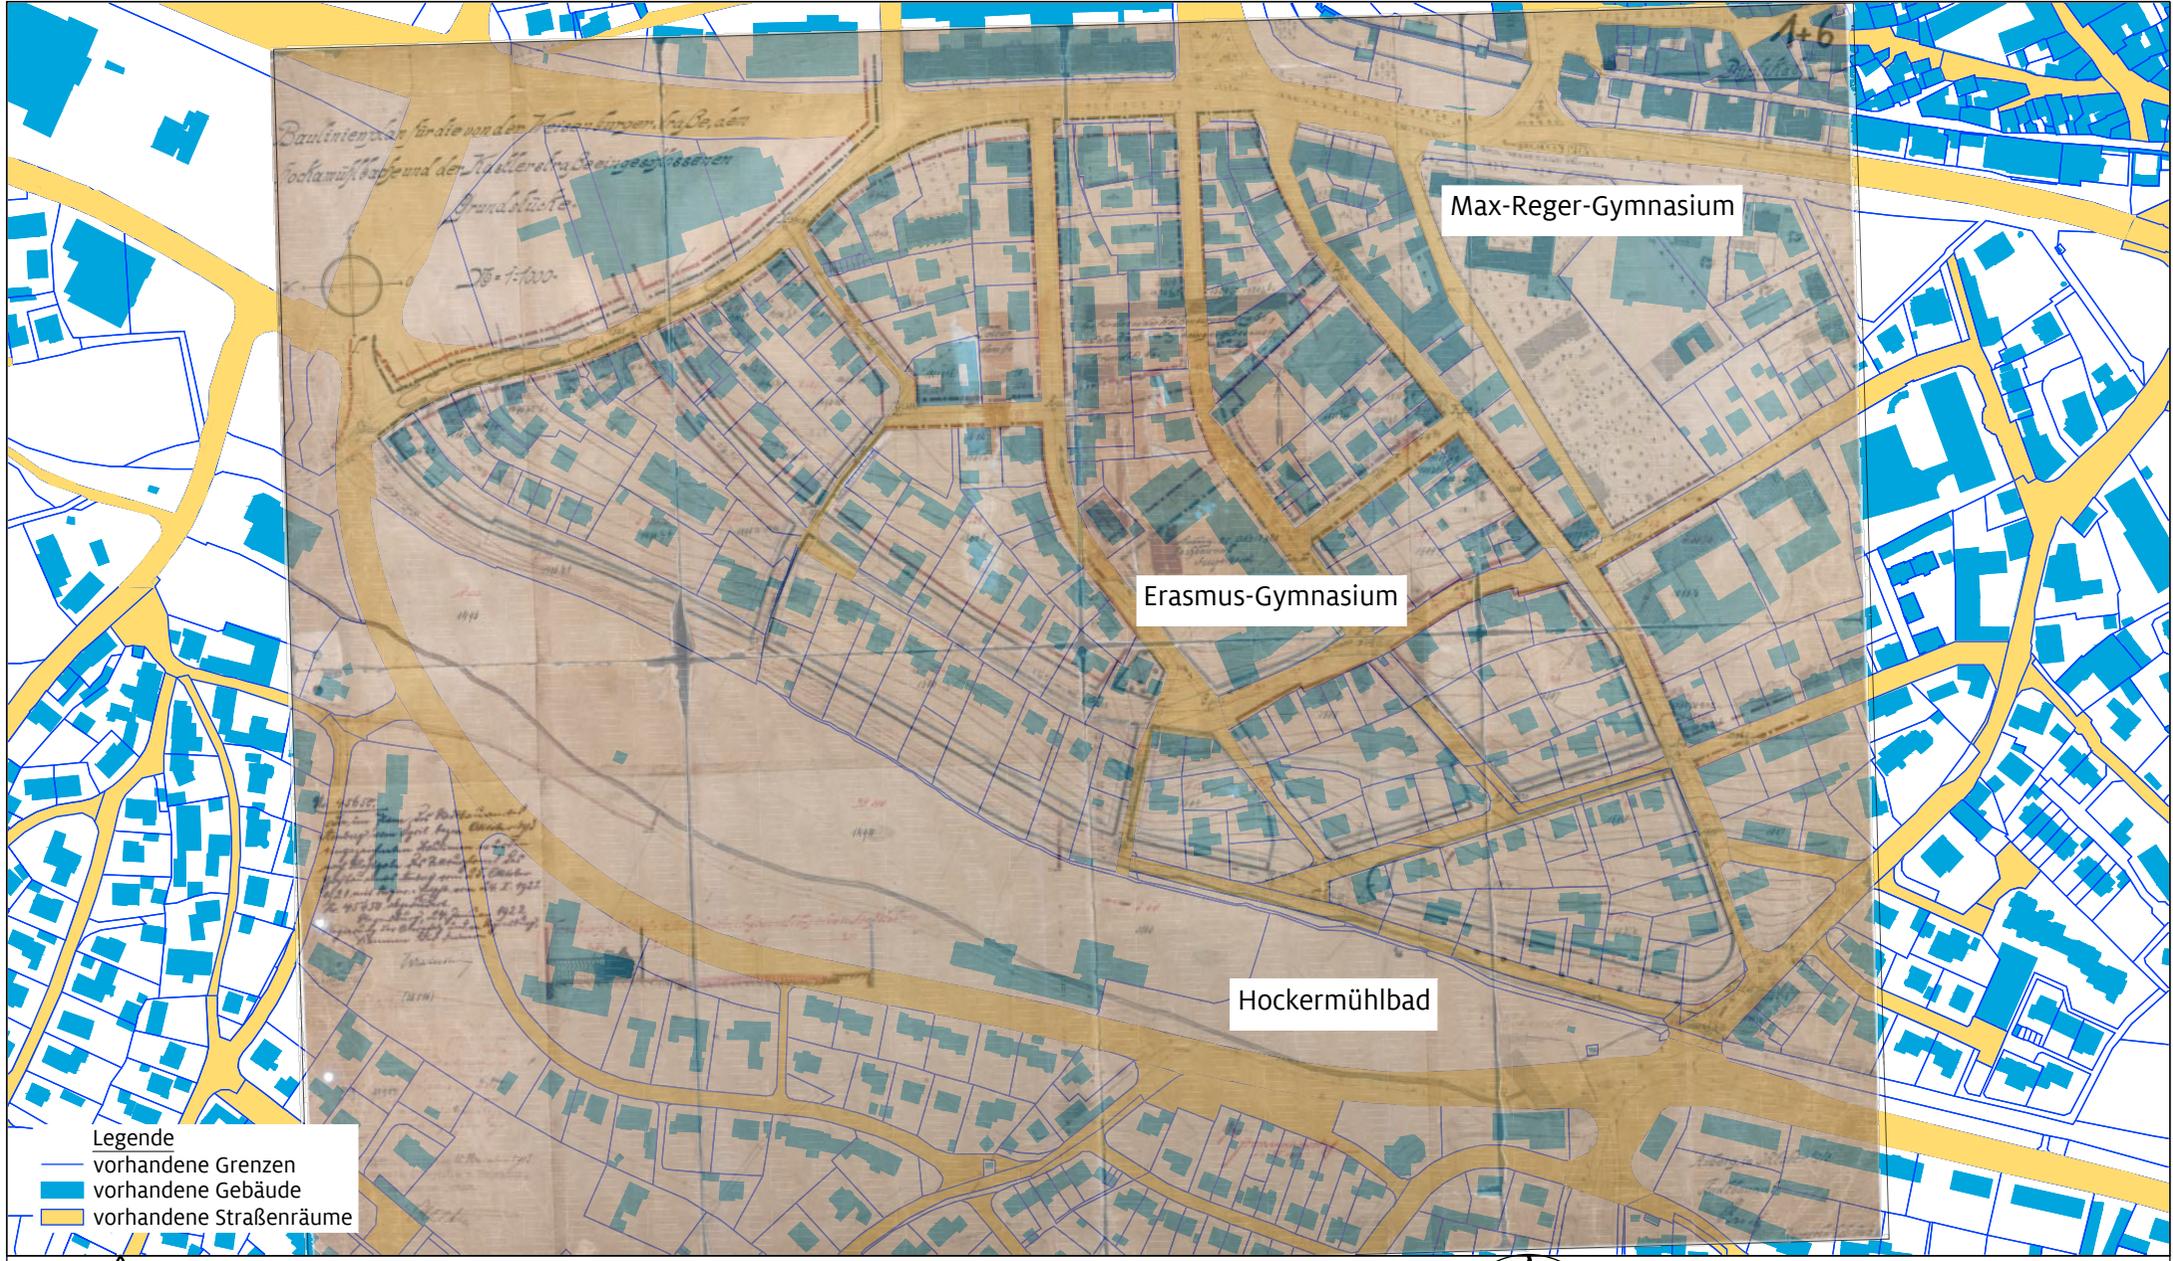

Legende
 — vorhandene Grenzen
 ■ vorhandene Gebäude
 ■ vorhandene Straßenräume






REFERAT FÜR STADTENTWICKLUNG UND BAUEN
 Stadtplanungsamt Amberg / Vorlage 005/0167/2023 / Anlage 2 / Seite 26
 Baulinienplan Amberg **BL 6 "Kugelbühl/Balan- und Wörthstraße"**
 Originalplan mit Hinterlegung des aktuellen Katasters (26.04.2022)

Datum der Regierungsentschließung 24.01.1922
 Nummer der Regierungsentschließung 45650
 Überschneidung mit Plan-Nr.: 1/26/27







Bearbeitet von : Tiefel / Purschke
 Fassung vom : 13.09.2023
 Geändert am : 28.07.2023
 Maßstab : 1:4000 / DIN A4

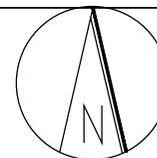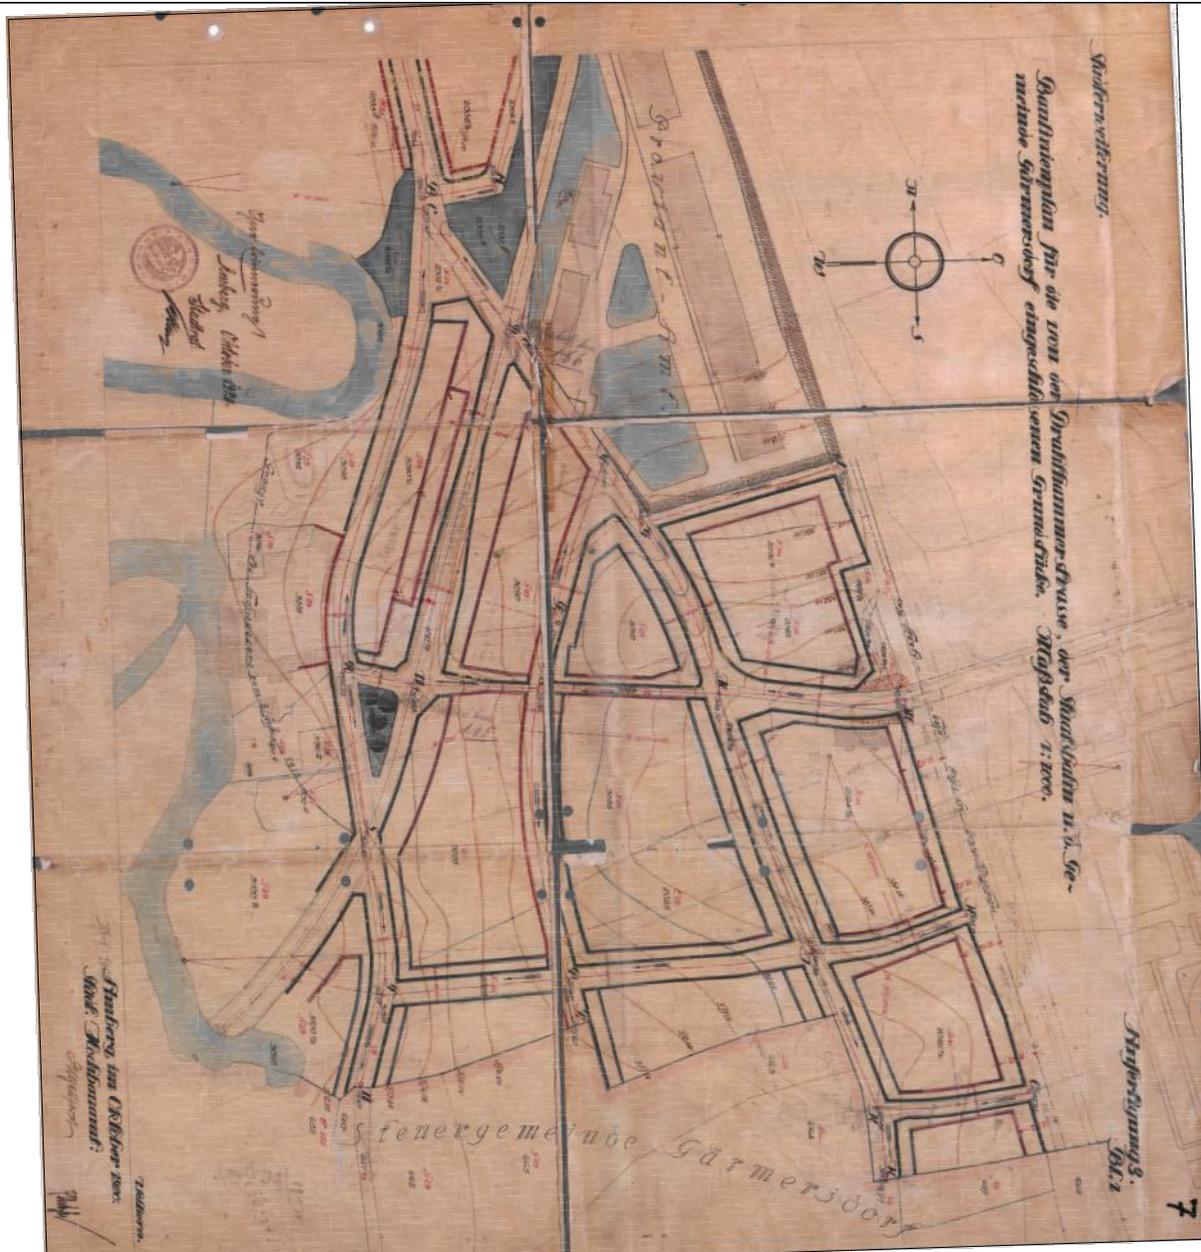


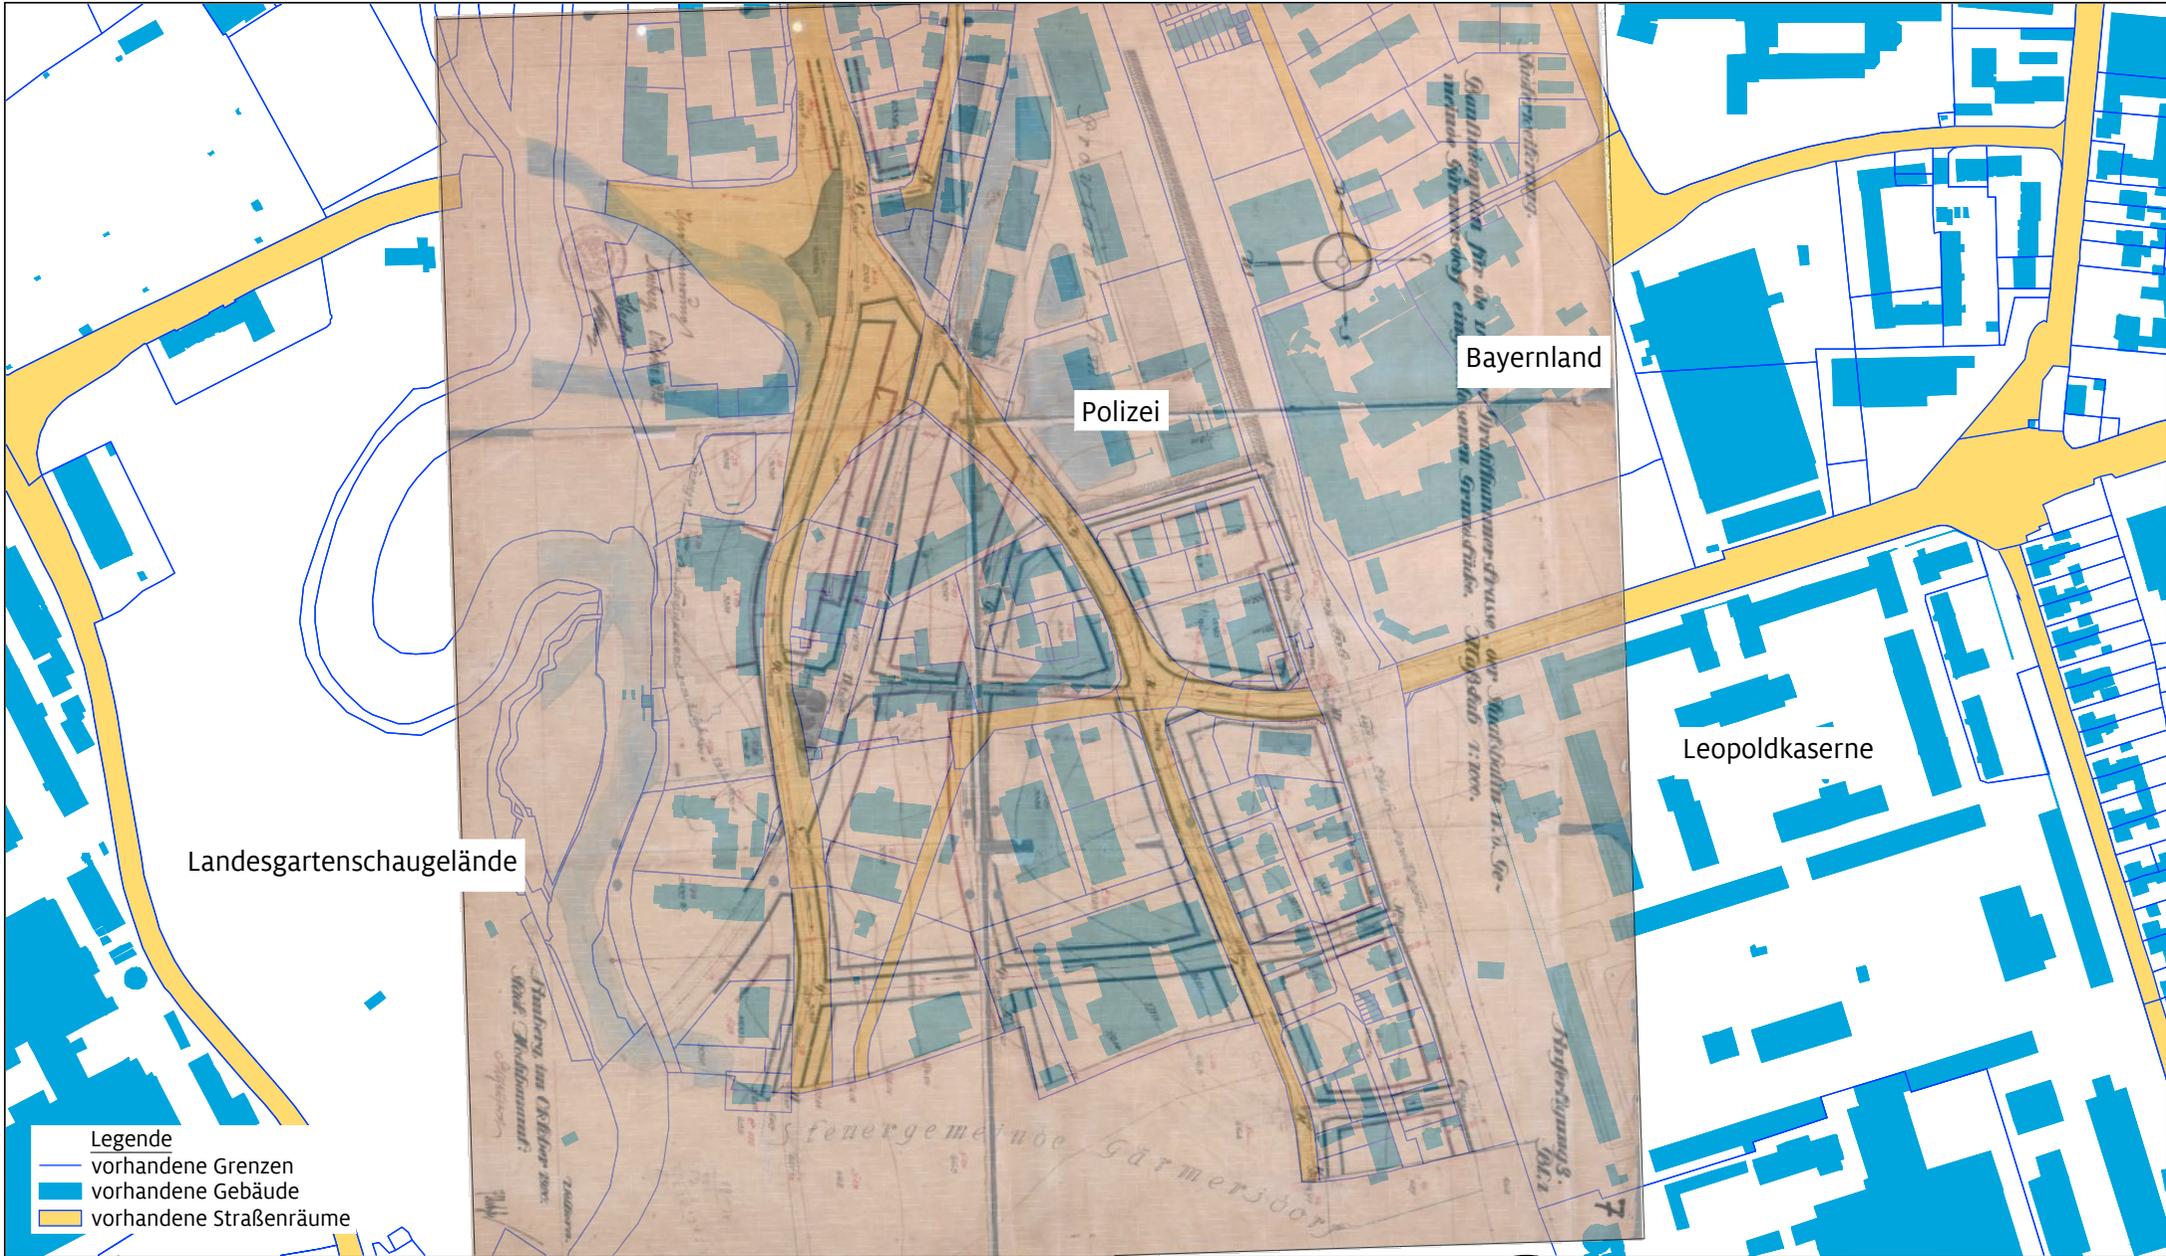

- Legende**
- vorhandene Grenzen
 - vorhandene Gebäude
 - vorhandene Straßenräume

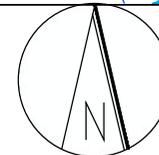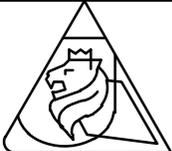

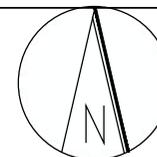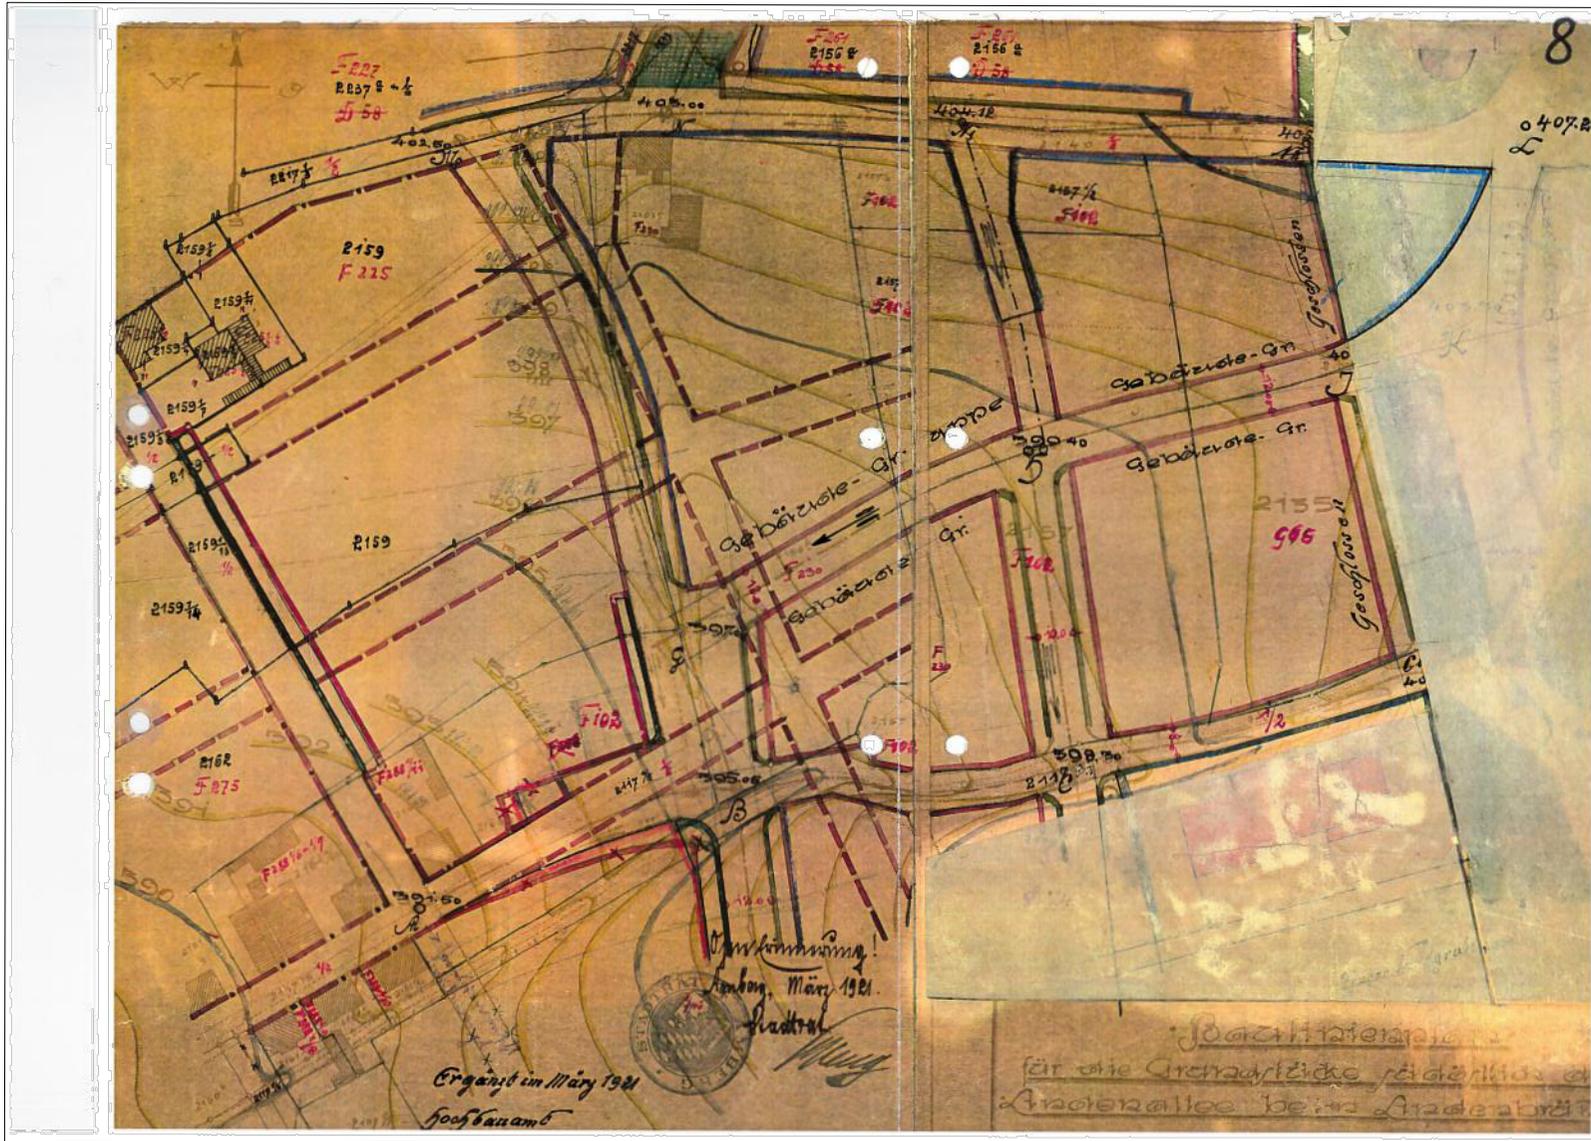

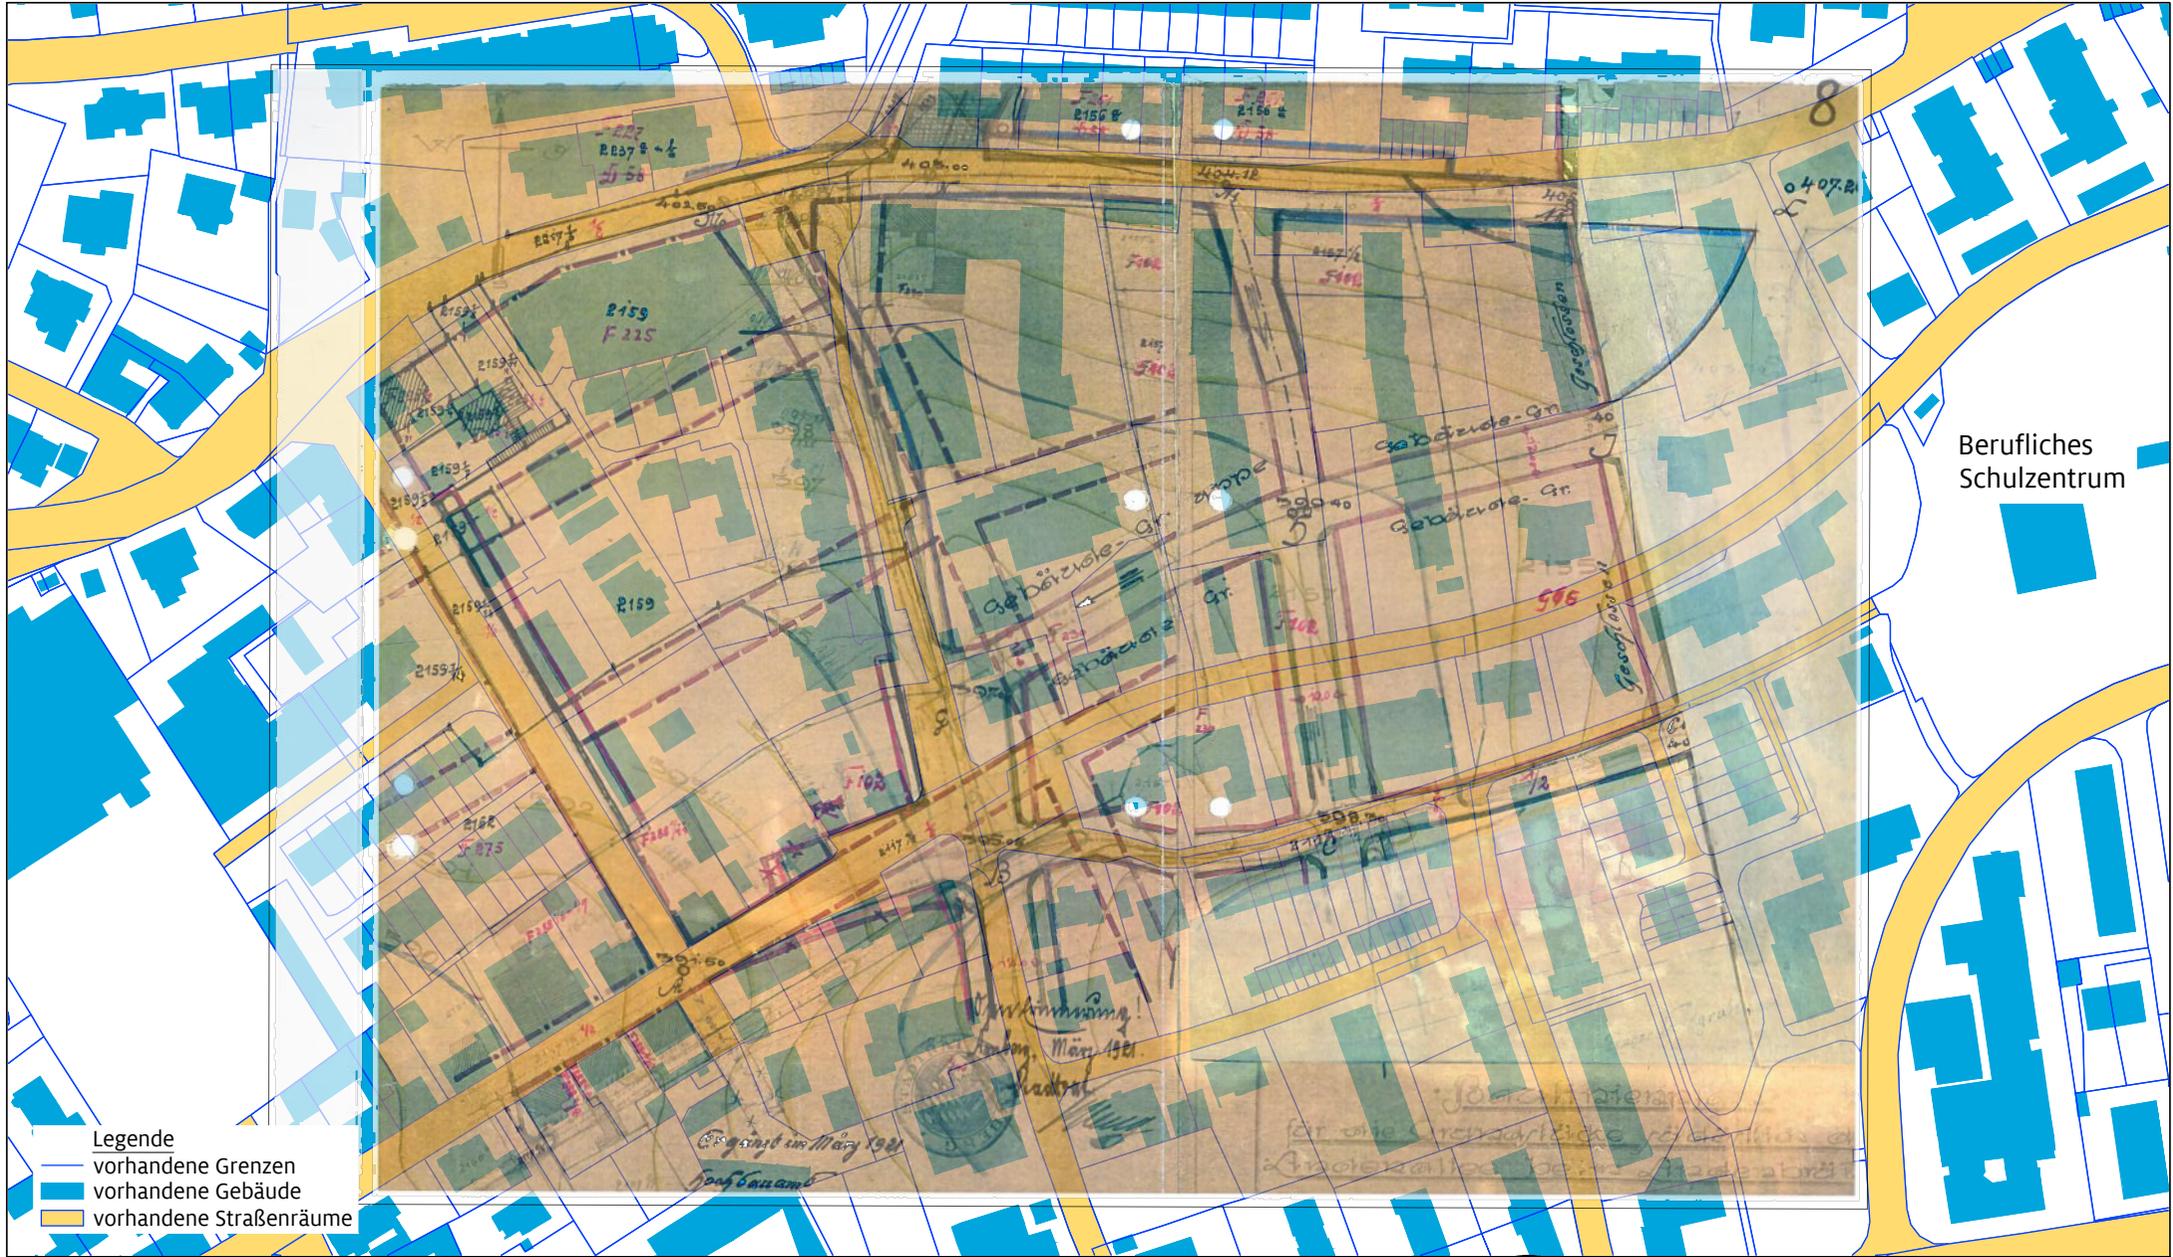

Berufliches Schulzentrum

Legende

- vorhandene Grenzen
- vorhandene Gebäude
- vorhandene Straßenräume



REFERAT FÜR STADTENTWICKLUNG UND BAUEN
 Stadtplanungsamt Amberg / Vorlage 005/0167/2023 / Anlage 2 / Seite 30
 Baulinienplan Amberg **BL 8 "Dreifaltigkeit-Nord/Hans-Sachs-Straße"**
 Originalplan mit Hinterlegung des aktuellen Katasters (26.04.2022)

Datum der Regierungsentschließung 28.03.1922
 Nummer der Regierungsentschließung 10349
 Überschneidung mit Plan-Nr.: 16/18/31



Bearbeitet von : Tiefel / Purschke
 Fassung vom : 13.09.2023
 Geändert am : 28.07.2023
 Maßstab : 1:2000 / DIN A4