



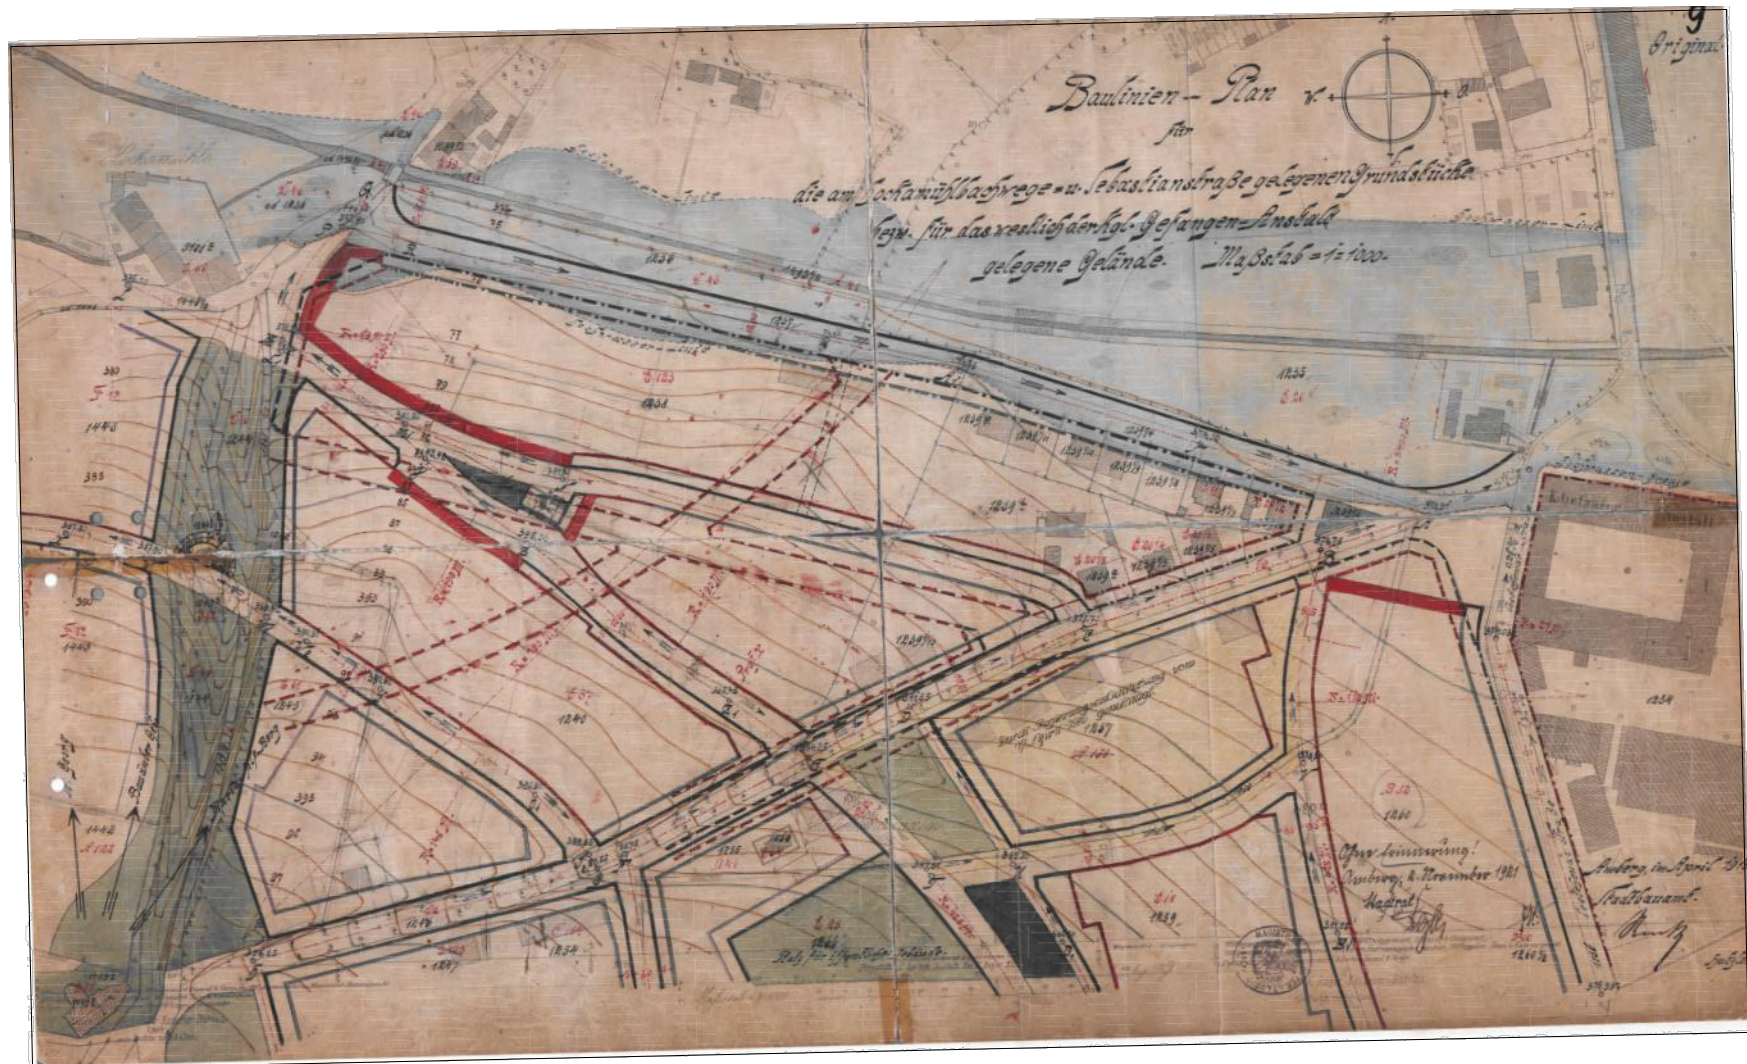

St. Sebastian


JVA

- Legende**
- vorhandene Grenzen
 - vorhandene Gebäude
 - vorhandene Straßenräume



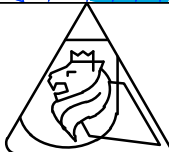





REFERAT FÜR STADTENTWICKLUNG UND BAUEN
Stadtplanungsamt Amberg / Vorlage 005/0167/2023 / Anlage 2 / Seite 32
Baulinienplan Amberg **BL 9 "St. Sebastian-Innen"**
Originalplan mit Hinterlegung des aktuellen Katasters (26.04.2022)


Datum der Regierungsentschließung 10.05.1922
Nummer der Regierungsentschließung 18997
Überschneidung mit Plan-Nr.: -

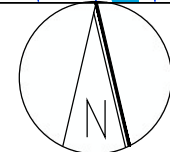

Bearbeitet von : Tiefel / Purschke
Fassung vom : 13.09.2023
Geändert am : 28.07.2023
Maßstab : 1:3000 / DIN A4

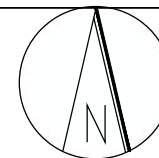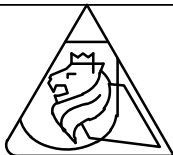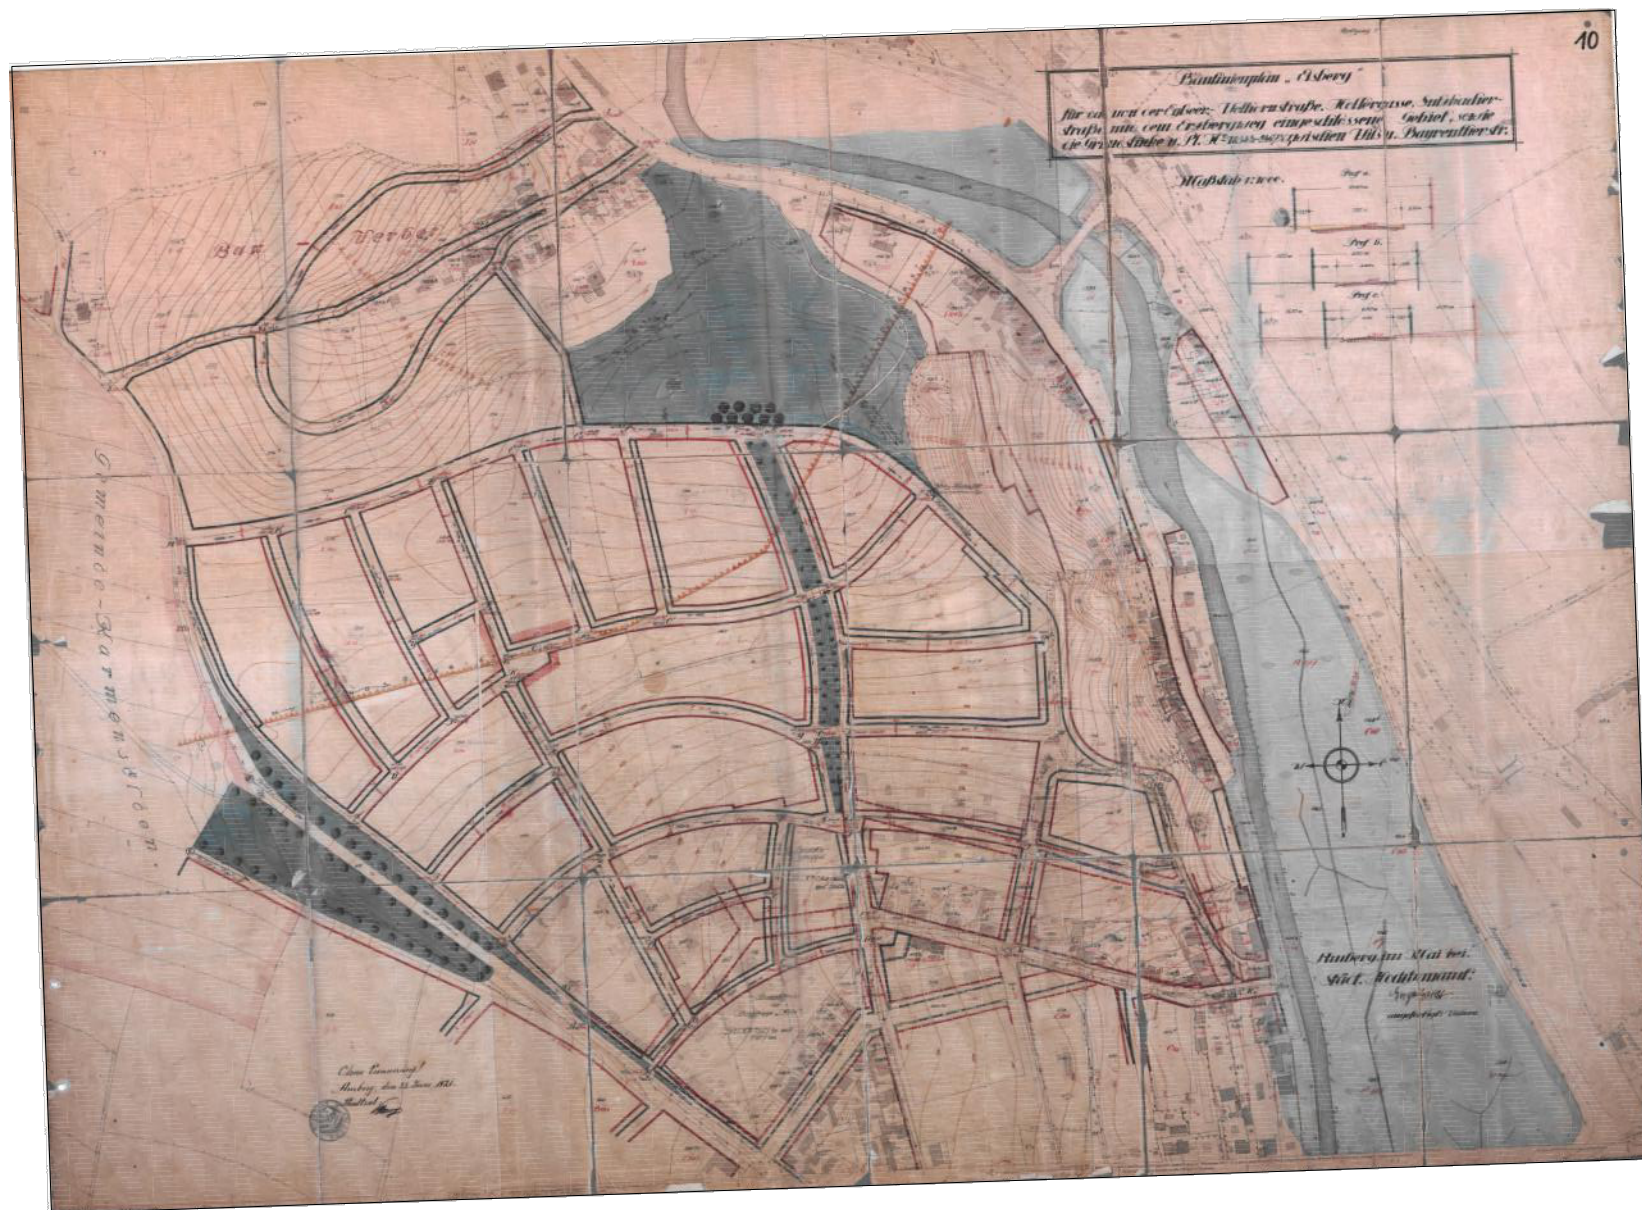

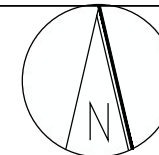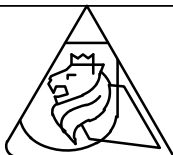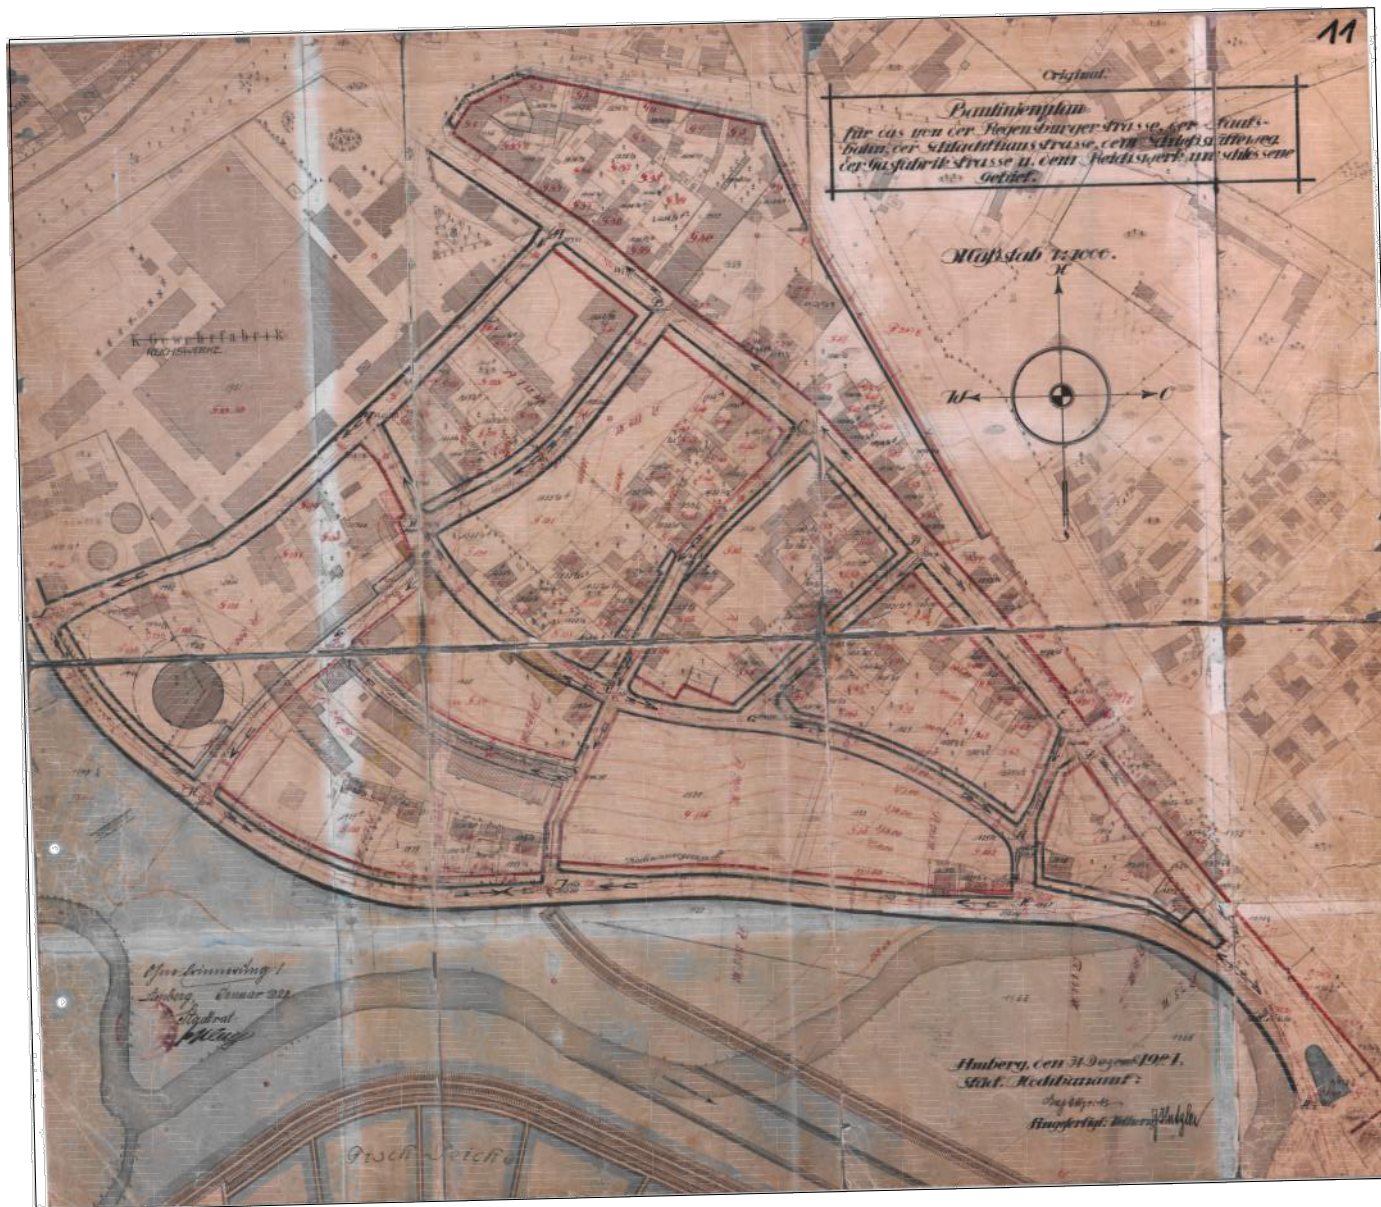

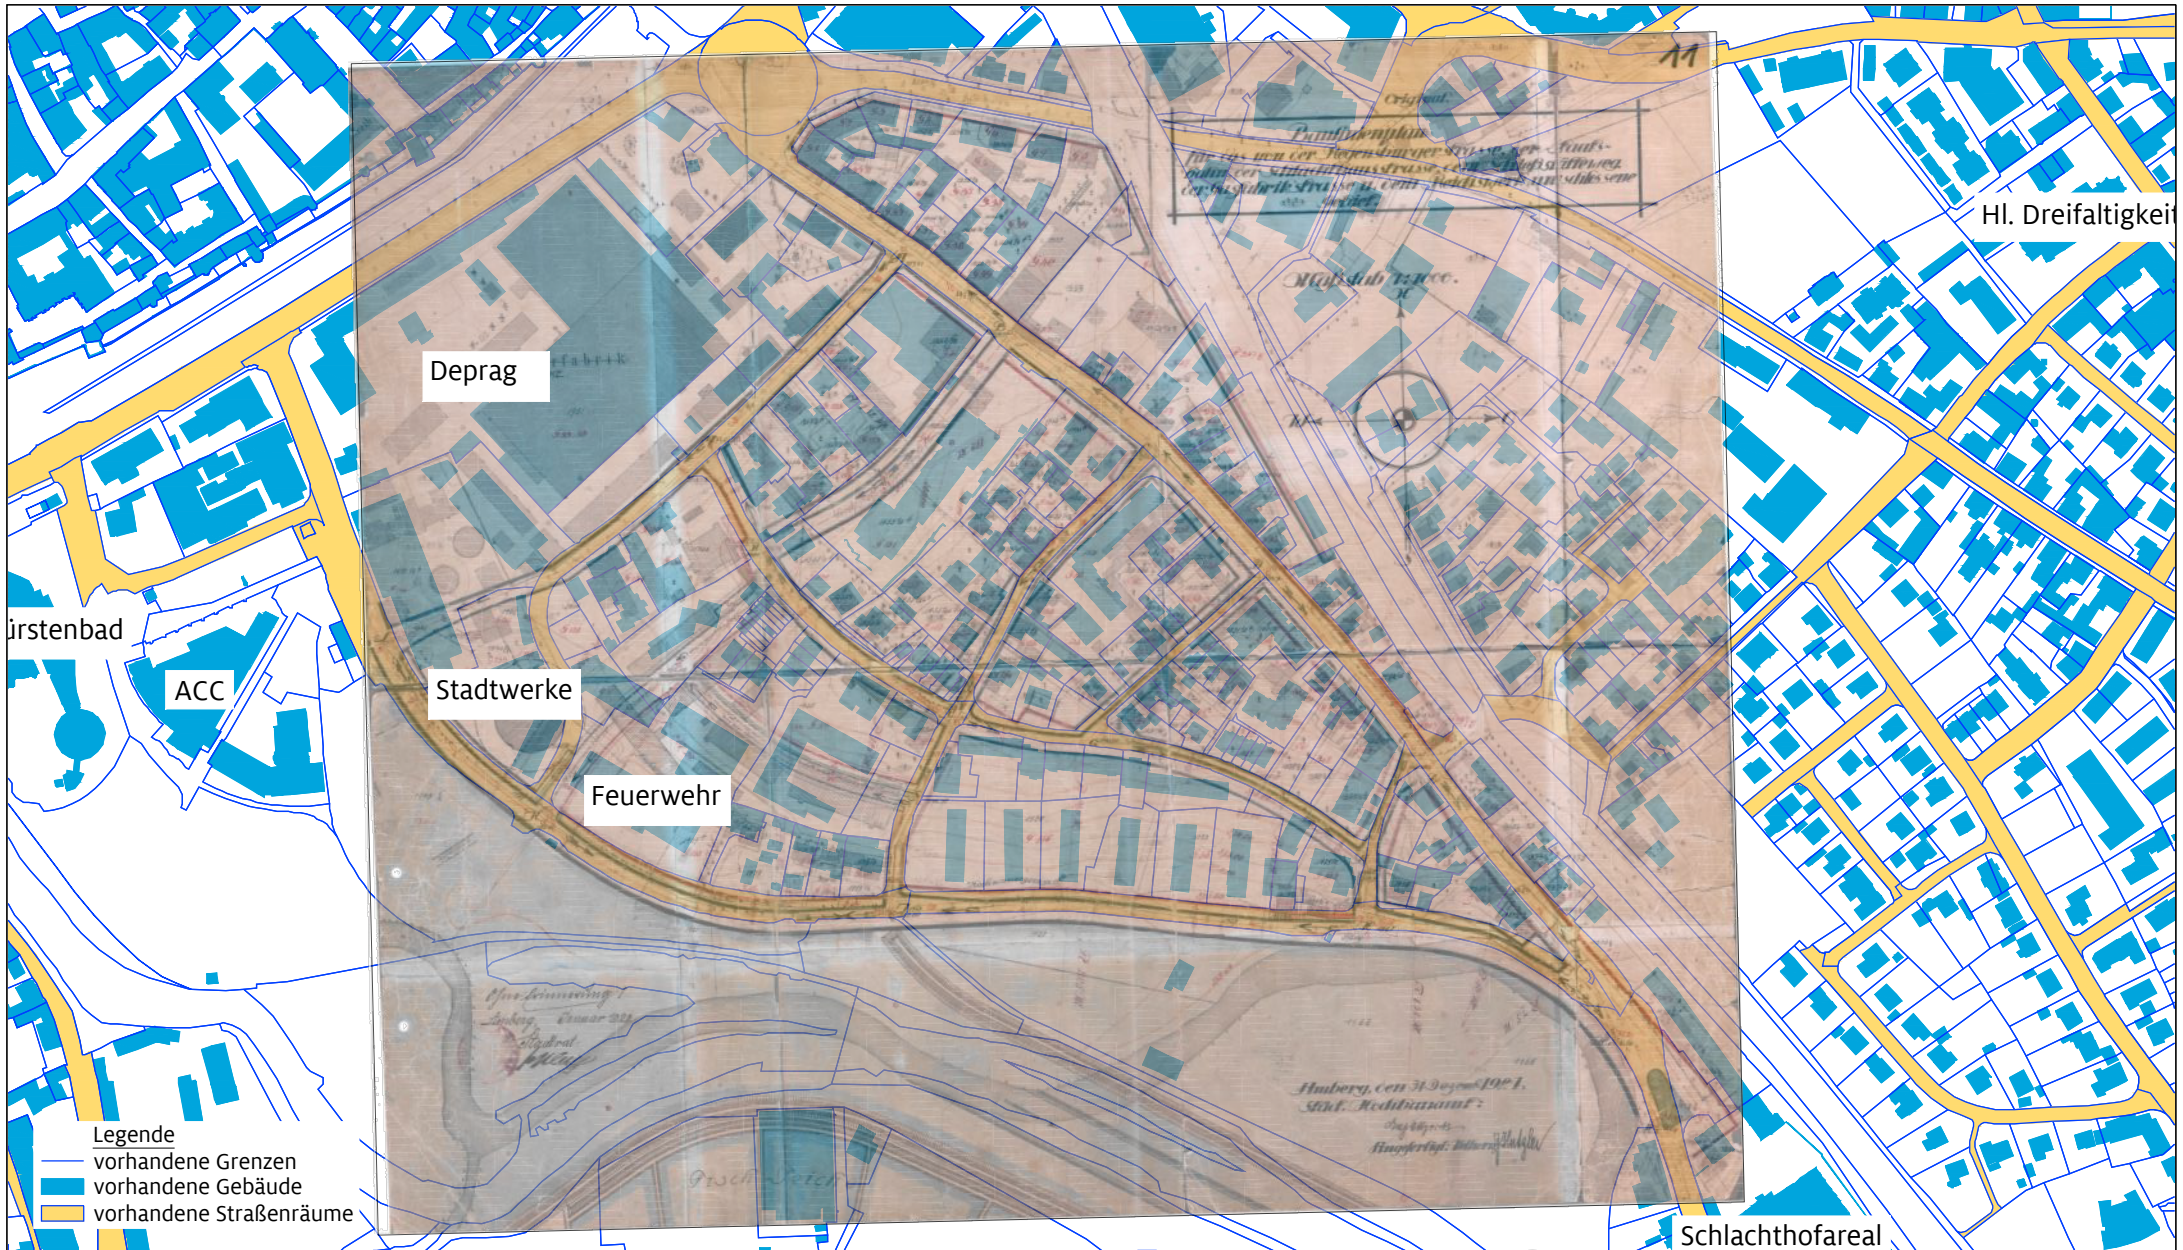

Irstenbad

ACC

Deprag

Stadtwerke

Feuerwehr

Hl. Dreifaltigkeit

Schlachthofareal

