


Legende

- vorhandene Grenzen
- vorhandene Gebäude
- vorhandene Straßenräume




REFERAT FÜR STADTENTWICKLUNG UND BAUEN
 Stadtplanungsamt Amberg / Vorlage 005/0167/2023 / Anlage 2 / Seite 42
 Baulinienplan Amberg **BL 14 "Eisberg-Südwest"**
 Originalplan mit Hinterlegung des aktuellen Katasters (26.04.2022)

Datum der Regierungsentschließung : 08.04.1924
 Nummer der Regierungsentschließung : 8107
 Überschneidung mit Plan-Nr.: 10/13/19

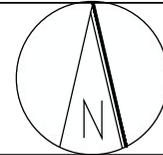


Bearbeitet von : Tiefel / Purschke
 Fassung vom : 13.09.2023
 Geändert am : 28.07.2023
 Maßstab : 1:5000 / DIN A4

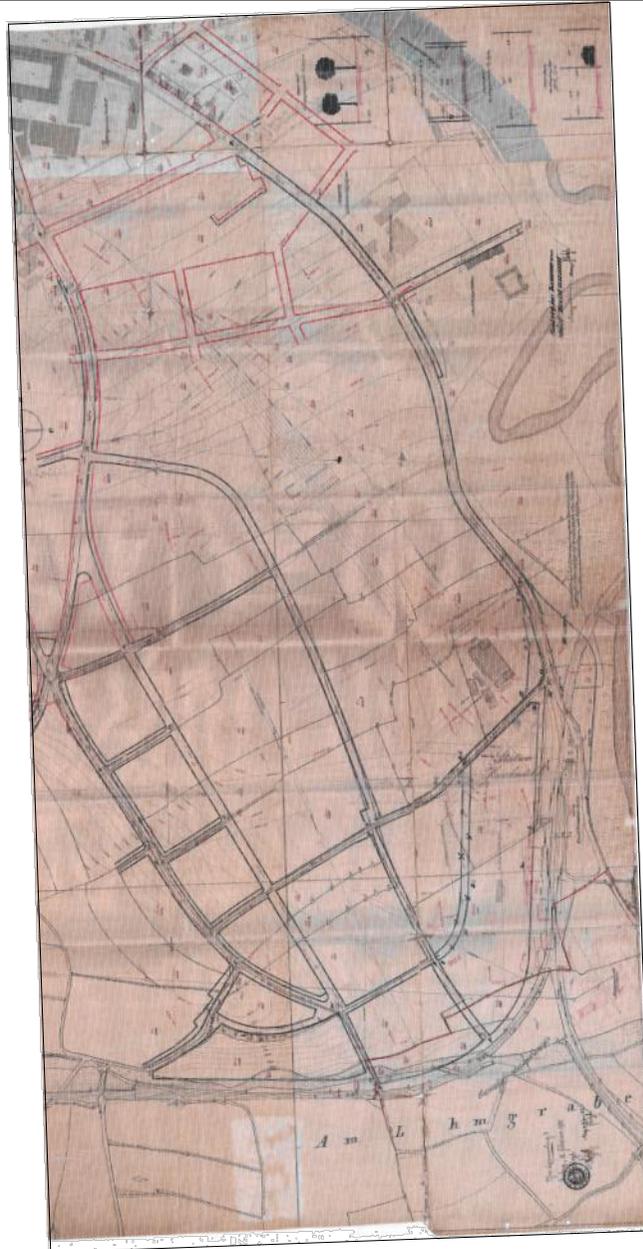


REFERAT FÜR STADTENTWICKLUNG UND BAUEN
Stadtplanungsamt Amberg / Vorlage 005/0167/2023 / Anlage 2 / Seite 43
Baulinienplan Amberg **BL 15 "Industriegebiet-Süd"**
Originalplan

Datum der Regierungsentschließung 01.10.1924
Nummer der Regierungsentschließung 31626
Überschneidung mit Plan-Nr.: 03/2/2A

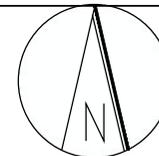

Bearbeitet von : Tiefel / Purschke
Fassung vom : 13.09.2023
Geändert am : 28.07.2023
Maßstab : 1:10.000 / DIN A4

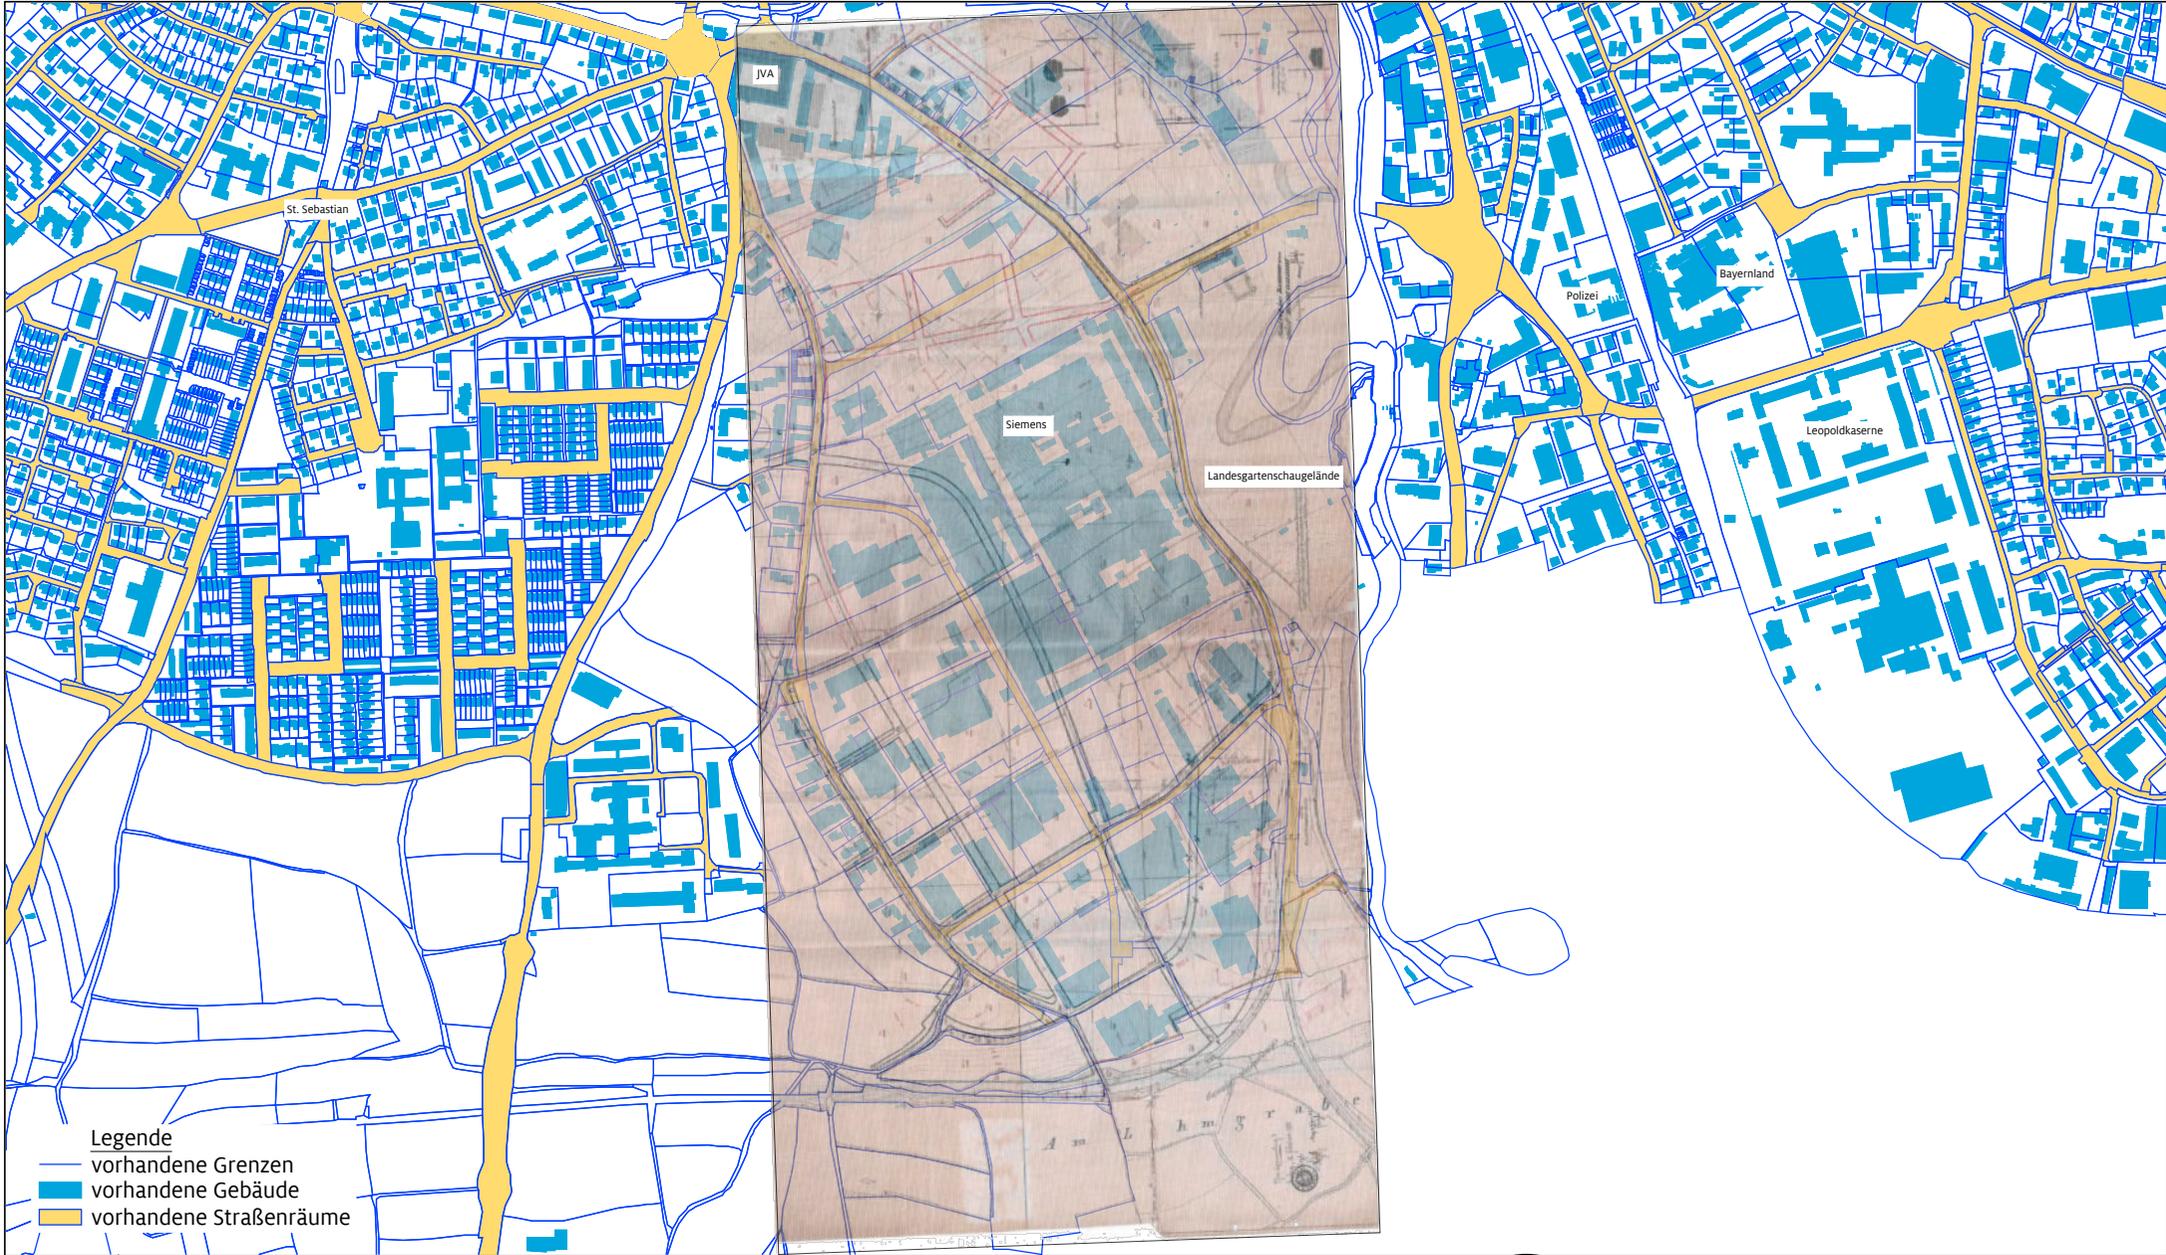


Legende

- vorhandene Grenzen
- vorhandene Gebäude
- vorhandene Straßenräume



REFERAT FÜR STADTENTWICKLUNG UND BAUEN
 Stadtplanungsamt Amberg / Vorlage 005/0167/2023 / Anlage 2 / Seite 44
 Baulinienplan Amberg **BL 15 "Industriegebiet-Süd"**
 Originalplan mit Hinterlegung des aktuellen Katasters (26.04.2022)

Datum der Regierungsentschließung 01.10.1924
 Nummer der Regierungsentschließung 31626
 Überschneidung mit Plan-Nr.: 03/2/2A

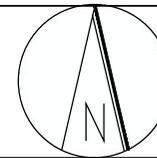


Bearbeitet von : Tiefel / Purschke
 Fassung vom : 13.09.2023
 Geändert am : 28.07.2023
 Maßstab : 1:10.000 / DIN A4




REFERAT FÜR STADTENTWICKLUNG UND BAUEN
 Stadtplanungsamt Amberg / Vorlage 005/0167/2023 / Anlage 2 / Seite 45
 Baulinienplan Amberg **BL 16 "Dreifaltigkeit Mitte"**
 Originalplan

Datum der Regierungsentschließung 10.07.1925
 Nummer der Regierungsentschließung 21659
 Überschneidung mit Plan-Nr.: 02/05/8/18/31

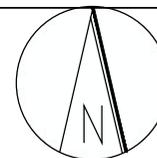

Bearbeitet von : Tiefel / Purschke
 Fassung vom : 13.09.2023
 Geändert am : 28.07.2023
 Maßstab : 1:4000 / DIN A4

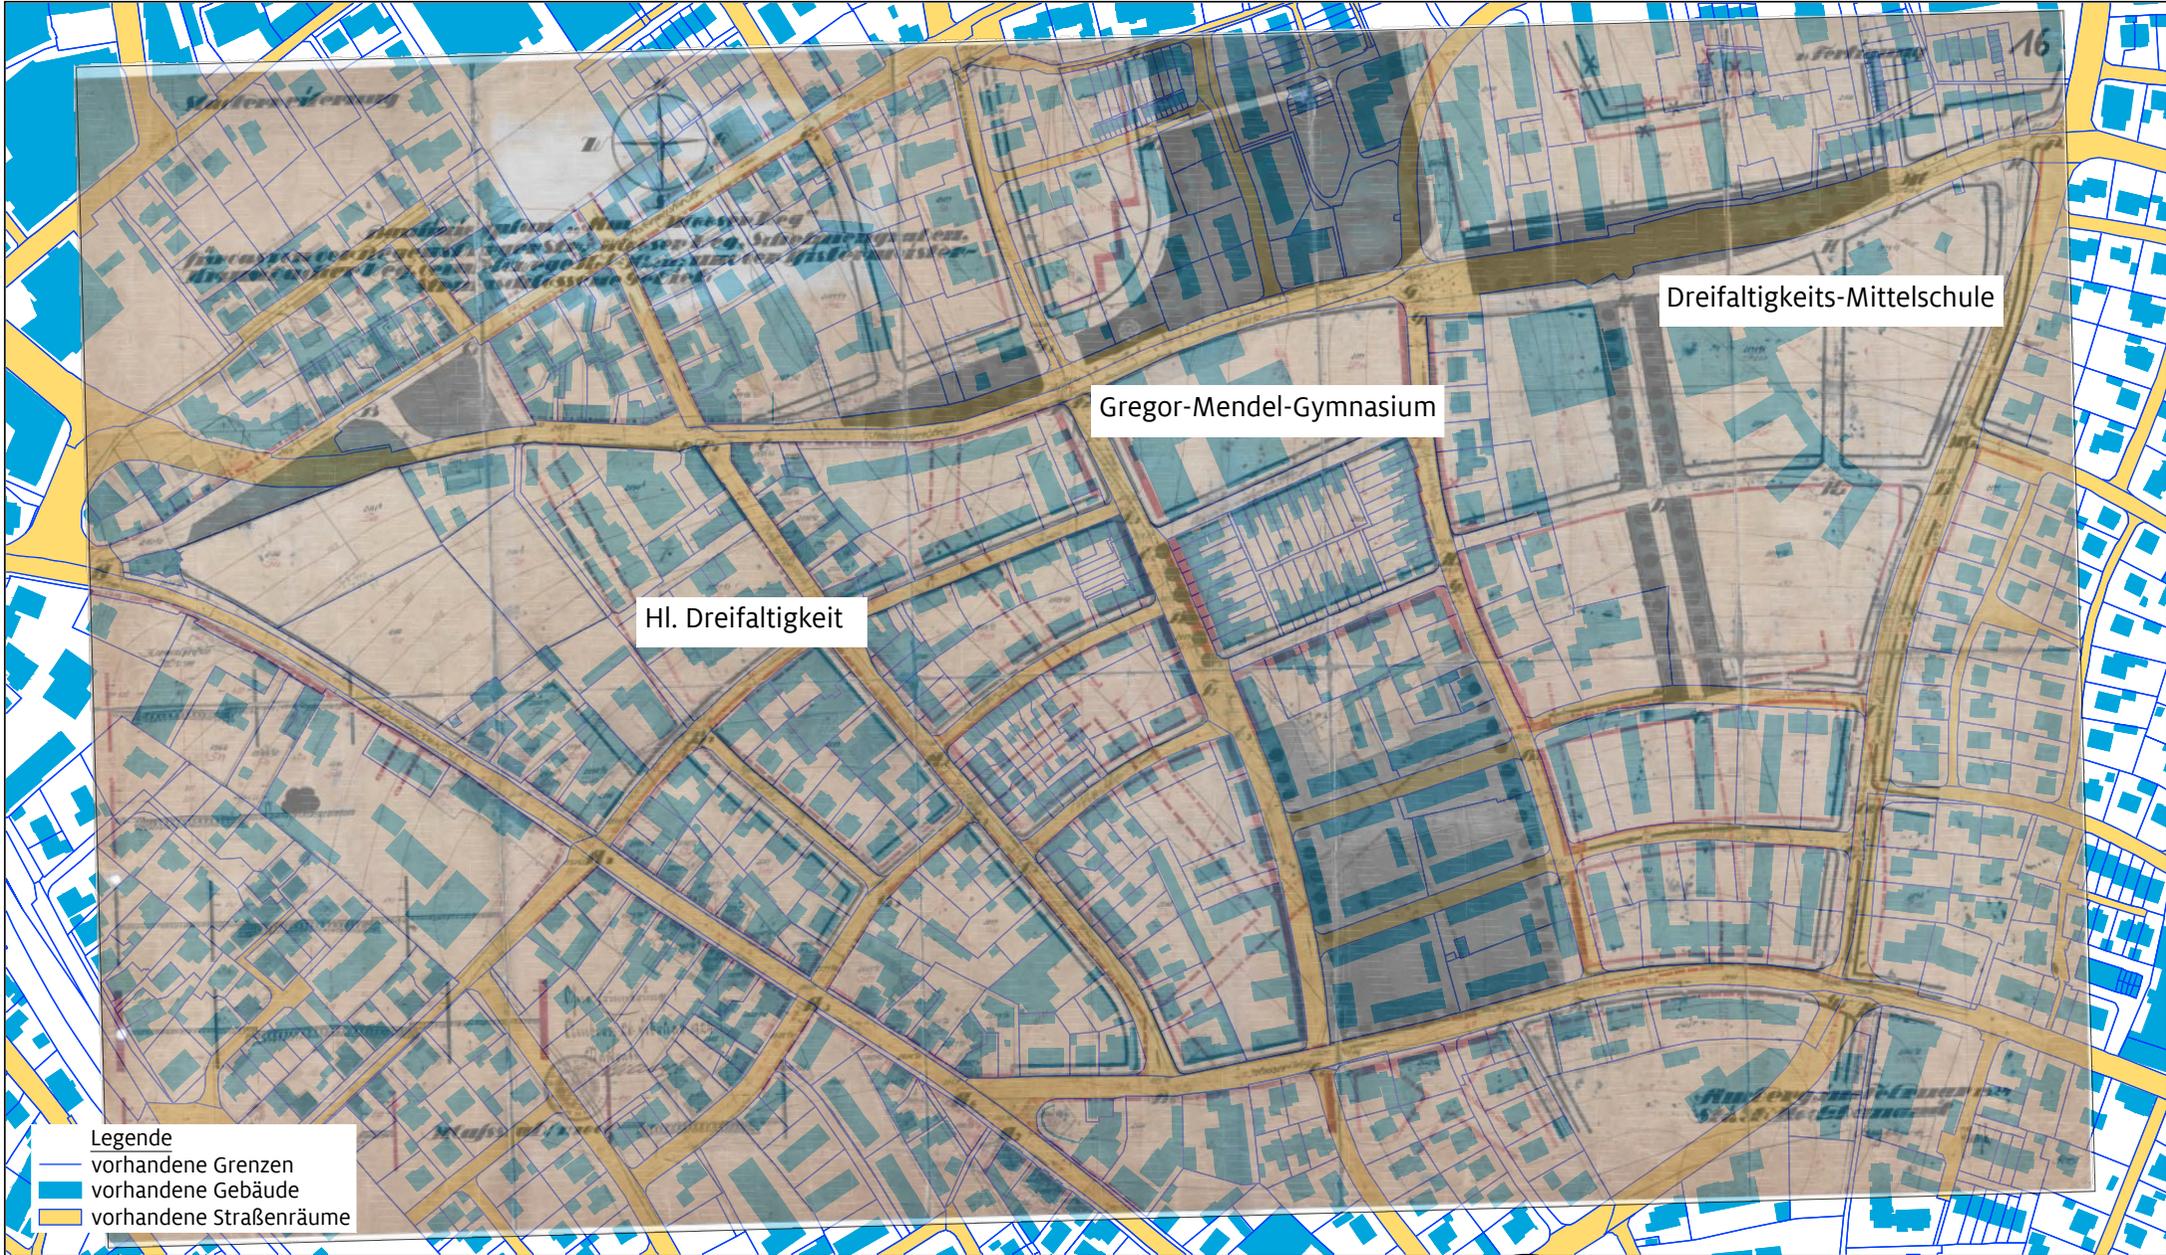


Legende

- vorhandene Grenzen
- vorhandene Gebäude
- vorhandene Straßenräume






REFERAT FÜR STADTENTWICKLUNG UND BAUEN
 Stadtplanungsamt Amberg / Vorlage 005/0167/2023 / Anlage 2 / Seite 46
 Baulinienplan Amberg **BL 16 "Dreifaltigkeit Mitte"**
 Originalplan mit Hinterlegung des aktuellen Katasters (26.04.2022)

Datum der Regierungsentschließung 10.07.1925
 Nummer der Regierungsentschließung 21659
 Überschneidung mit Plan-Nr.: 02/05/8/18/31

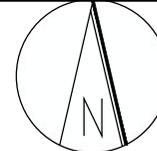


Bearbeitet von : Tiefel / Purschke
 Fassung vom : 13.09.2023
 Geändert am : 28.07.2023
 Maßstab : 1:4000 / DIN A4

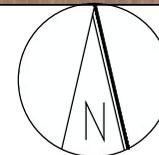
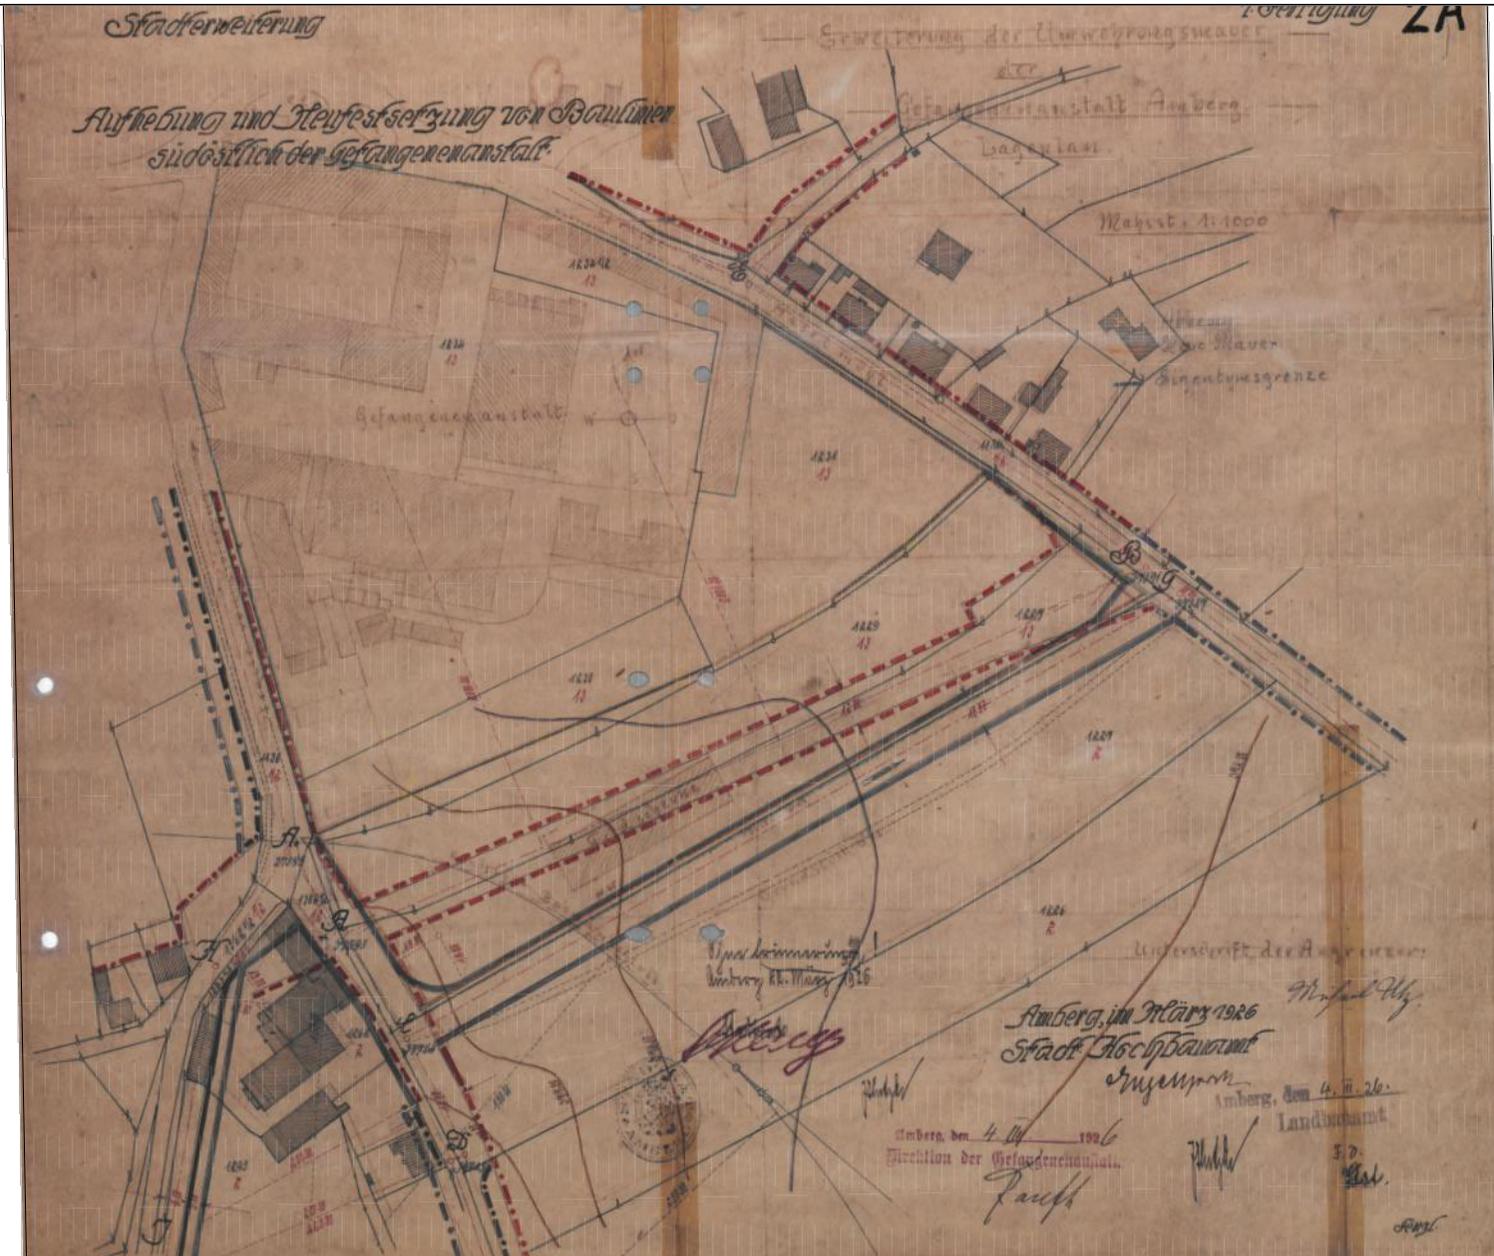


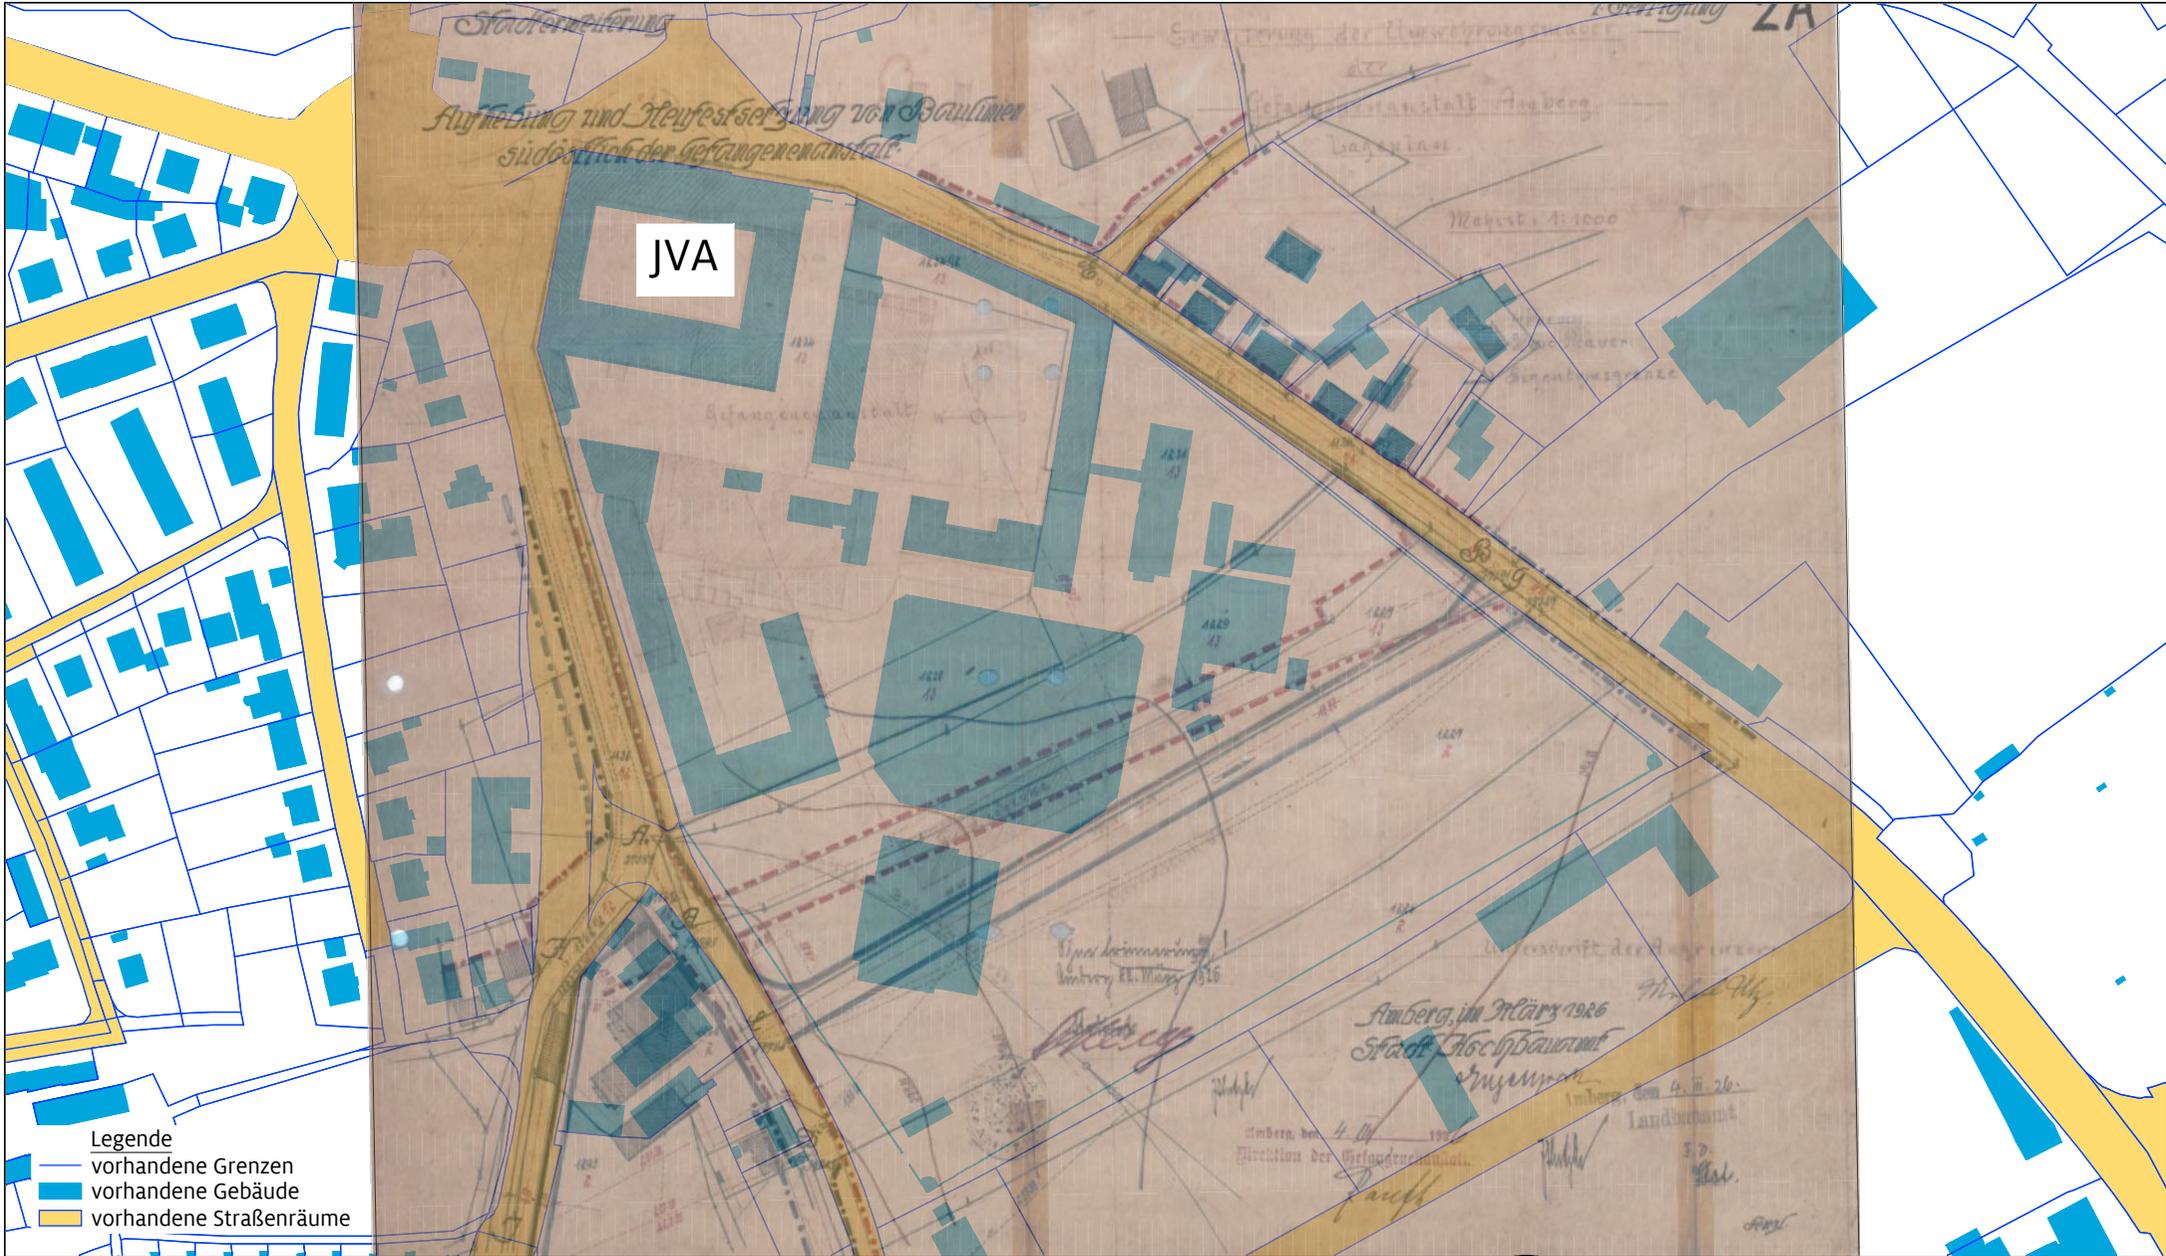


Legende

- vorhandene Grenzen
- vorhandene Gebäude
- vorhandene Straßenräume

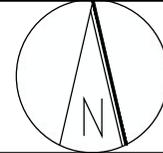

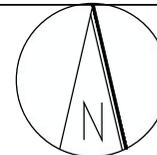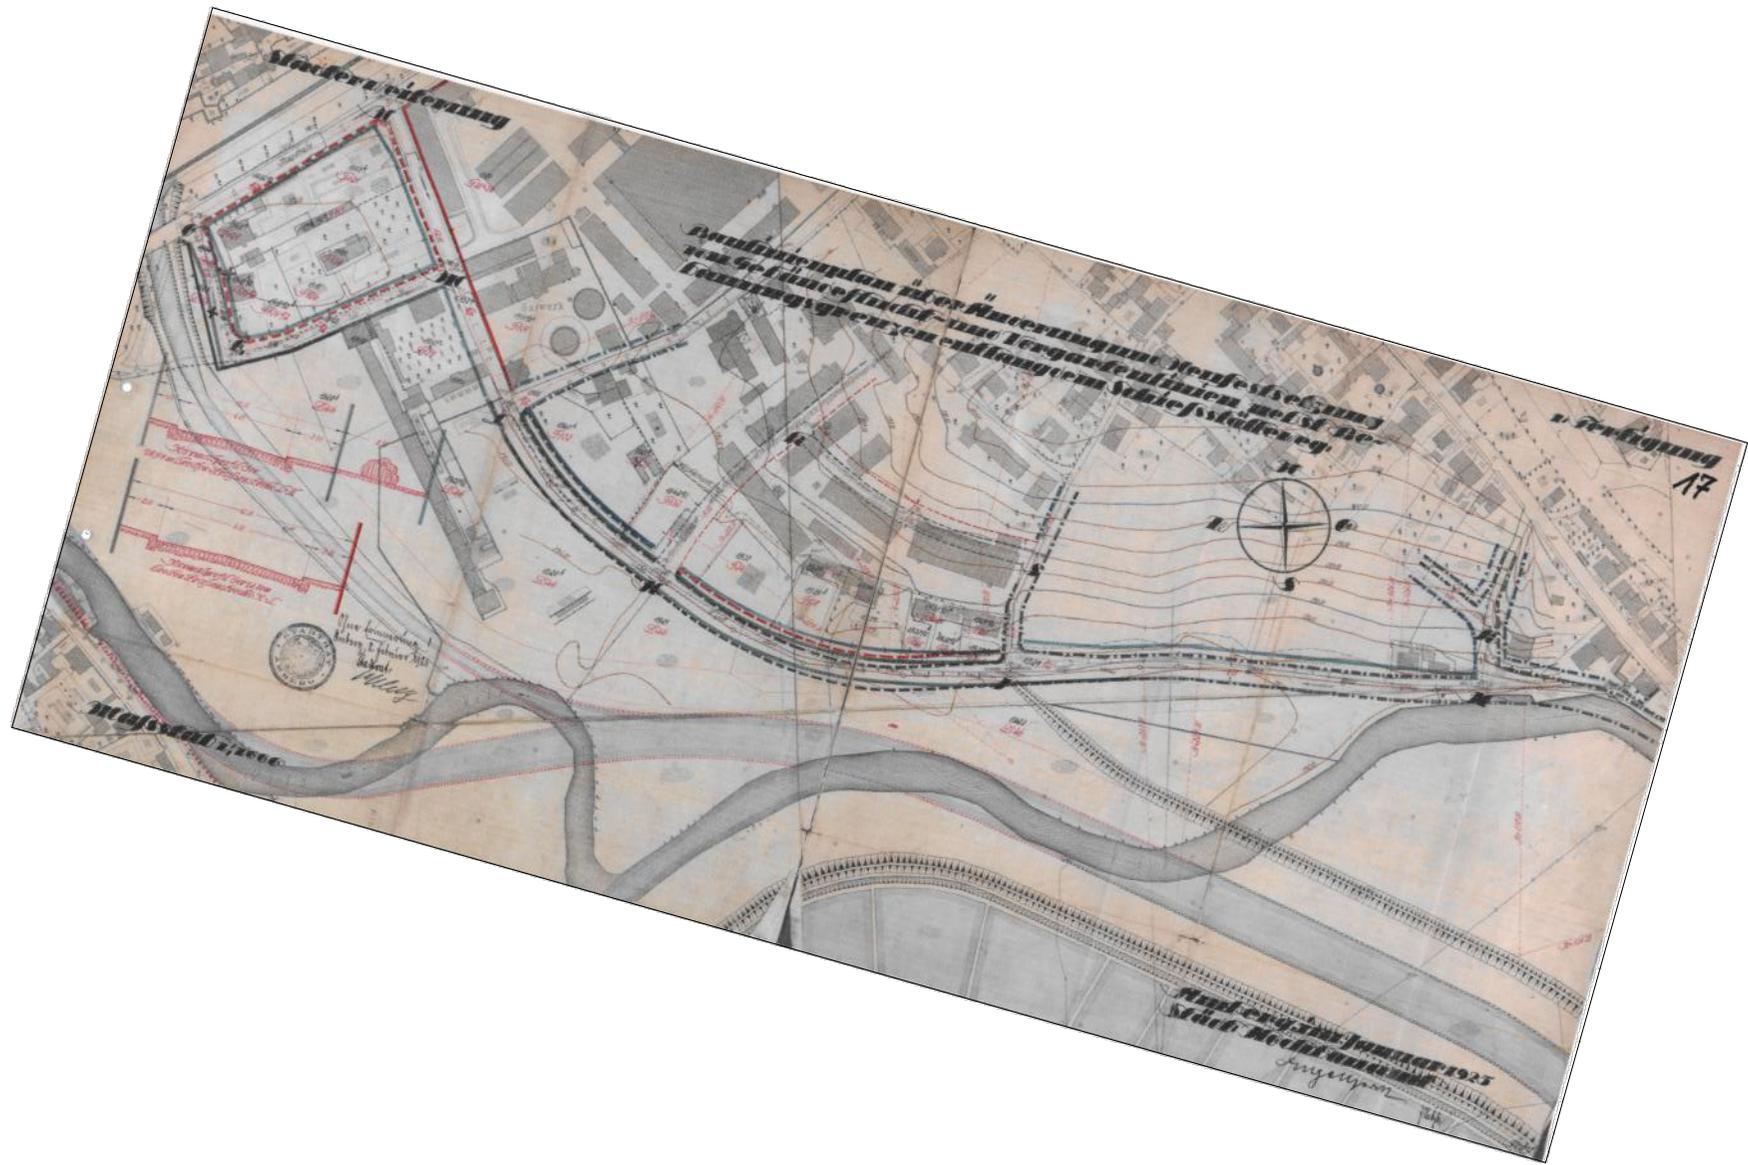

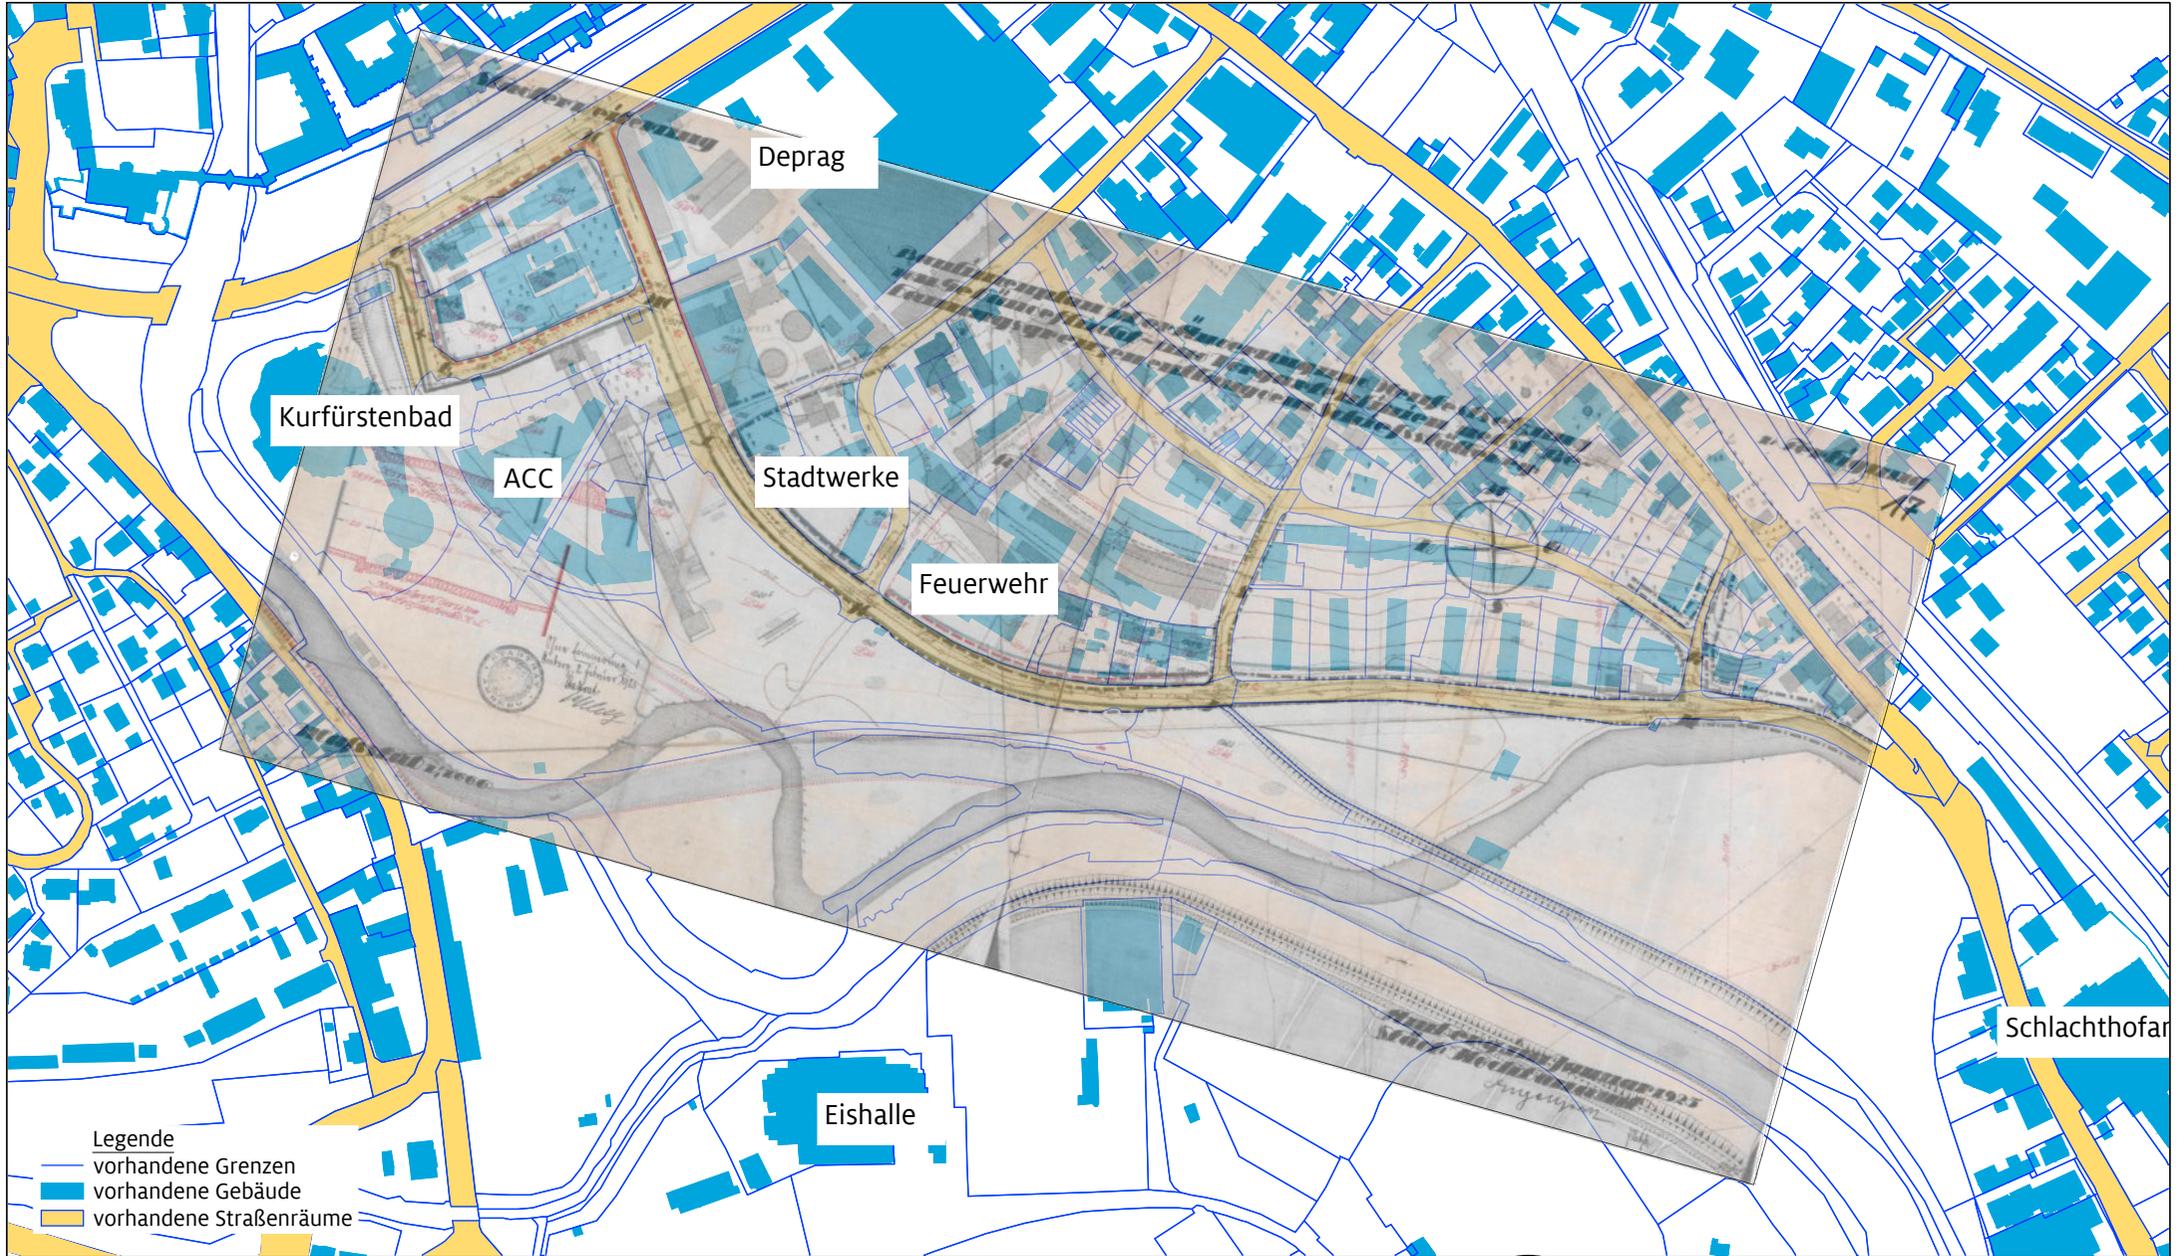

Legende

- vorhandene Grenzen
- vorhandene Gebäude
- vorhandene Straßenräume

