


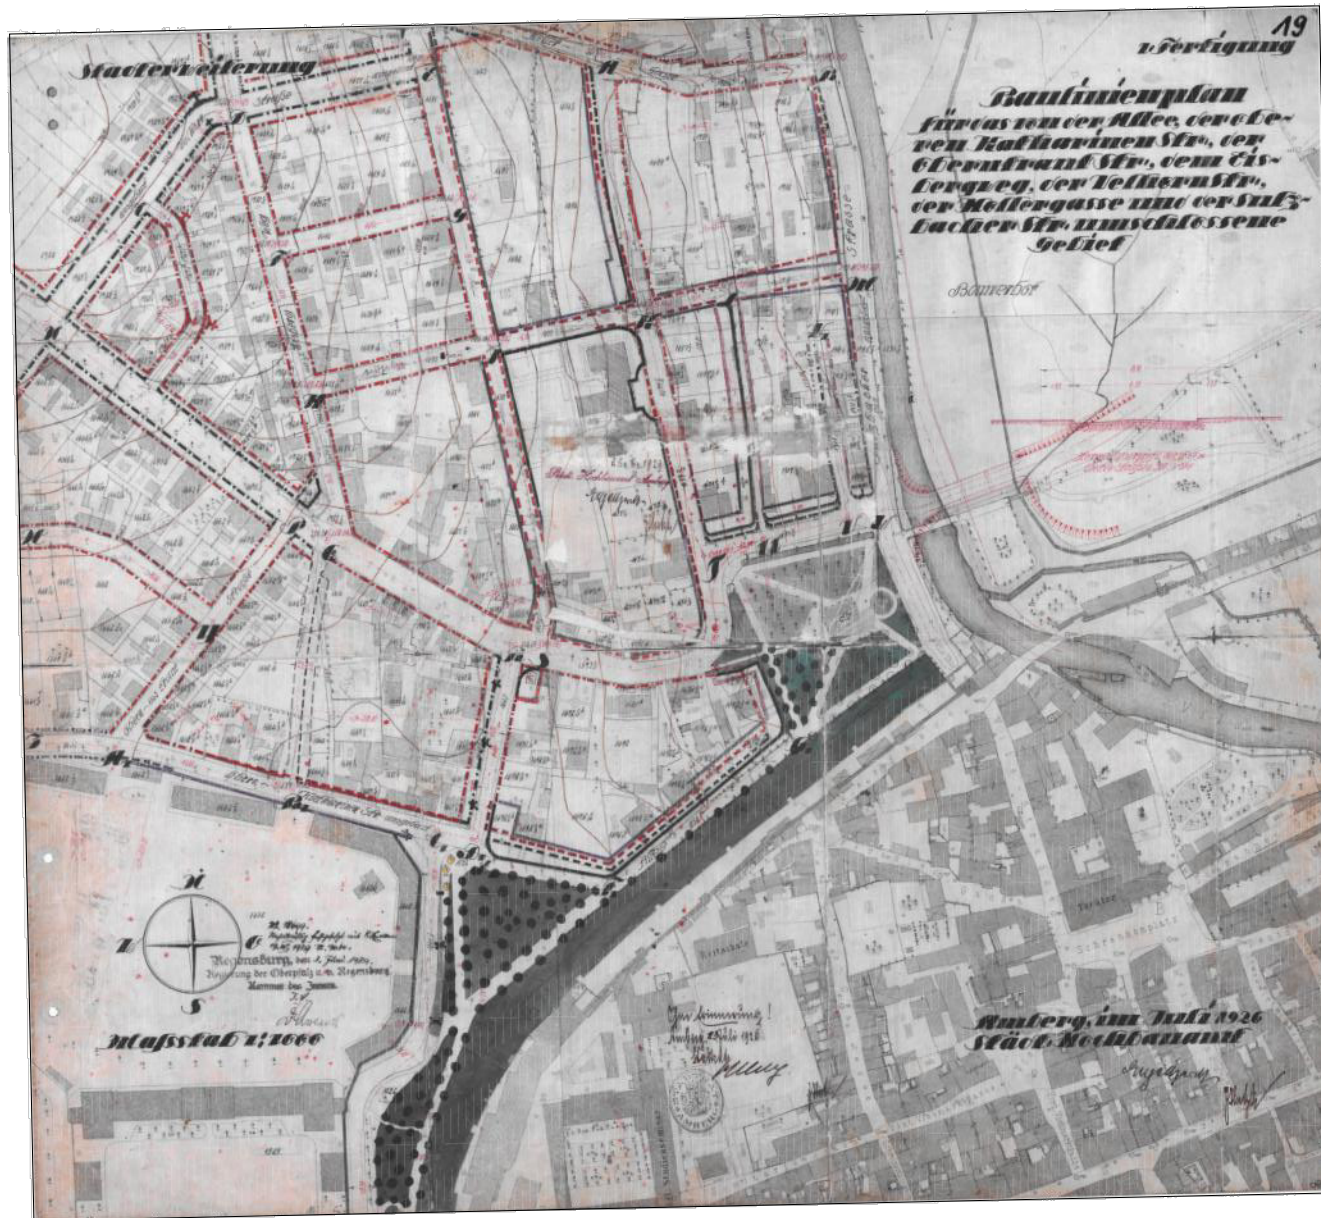
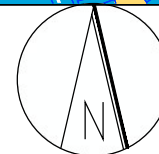
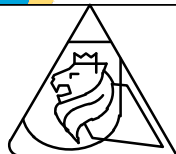
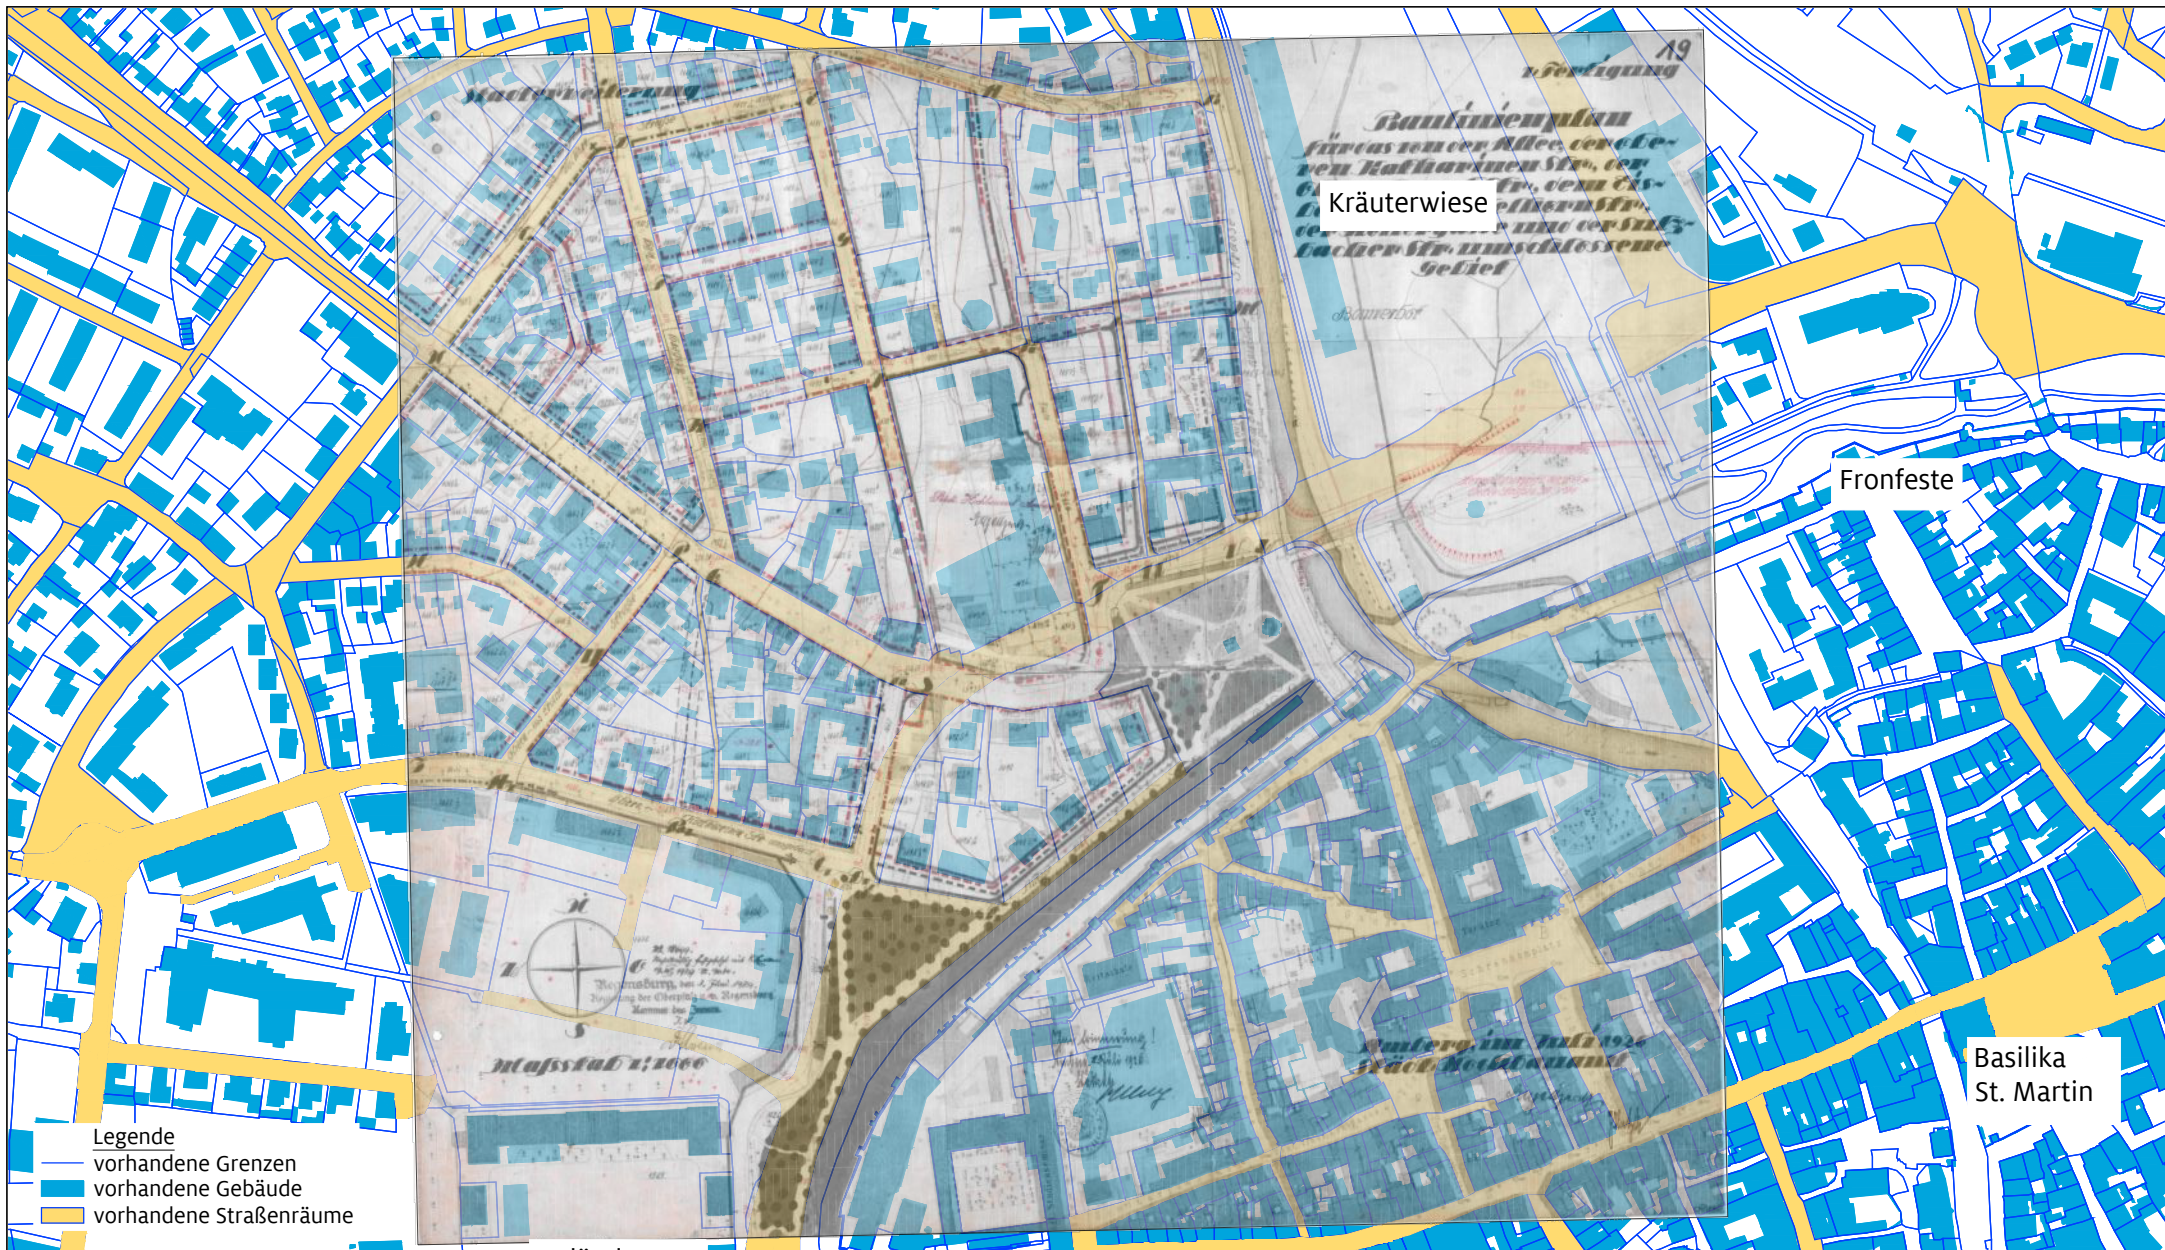
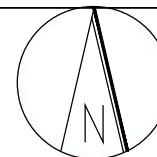


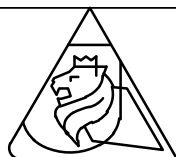

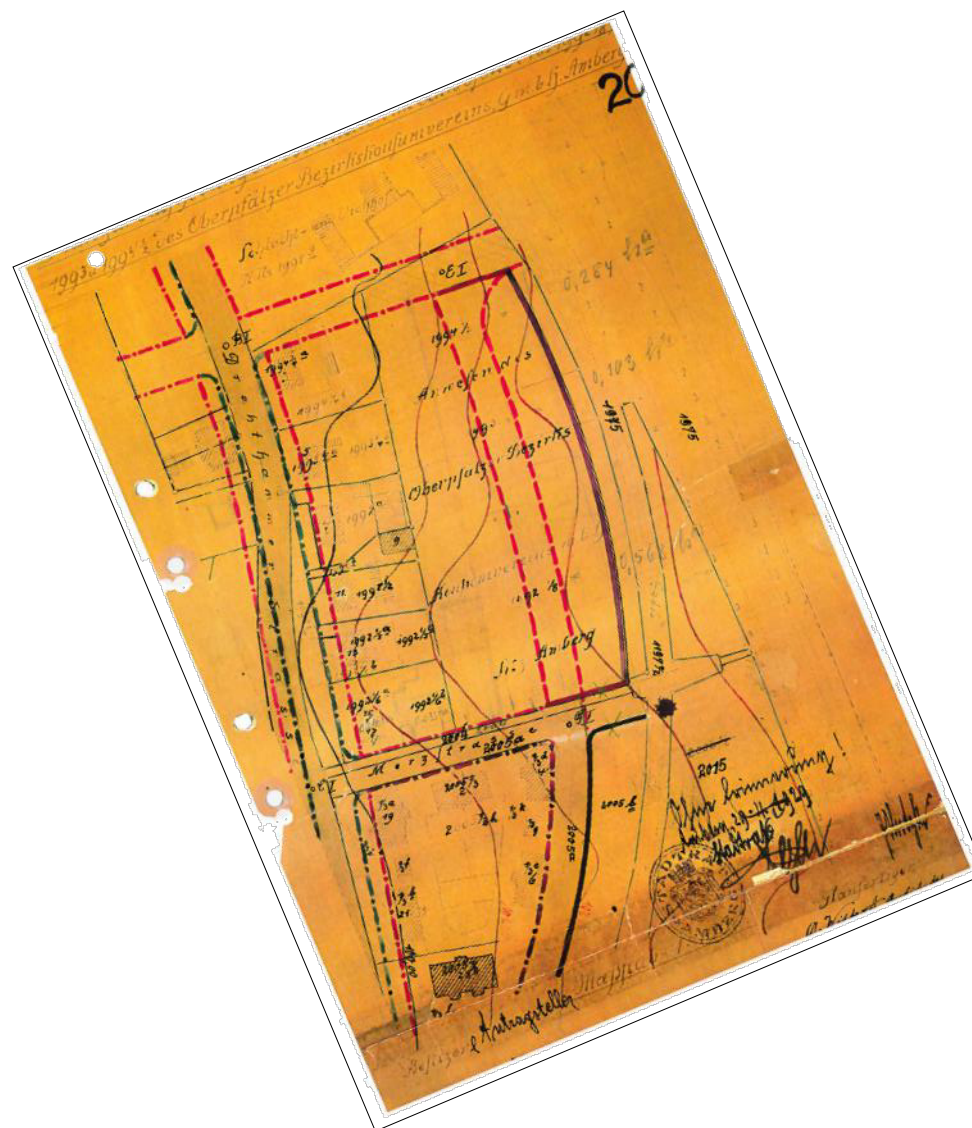

Schlachthofareal

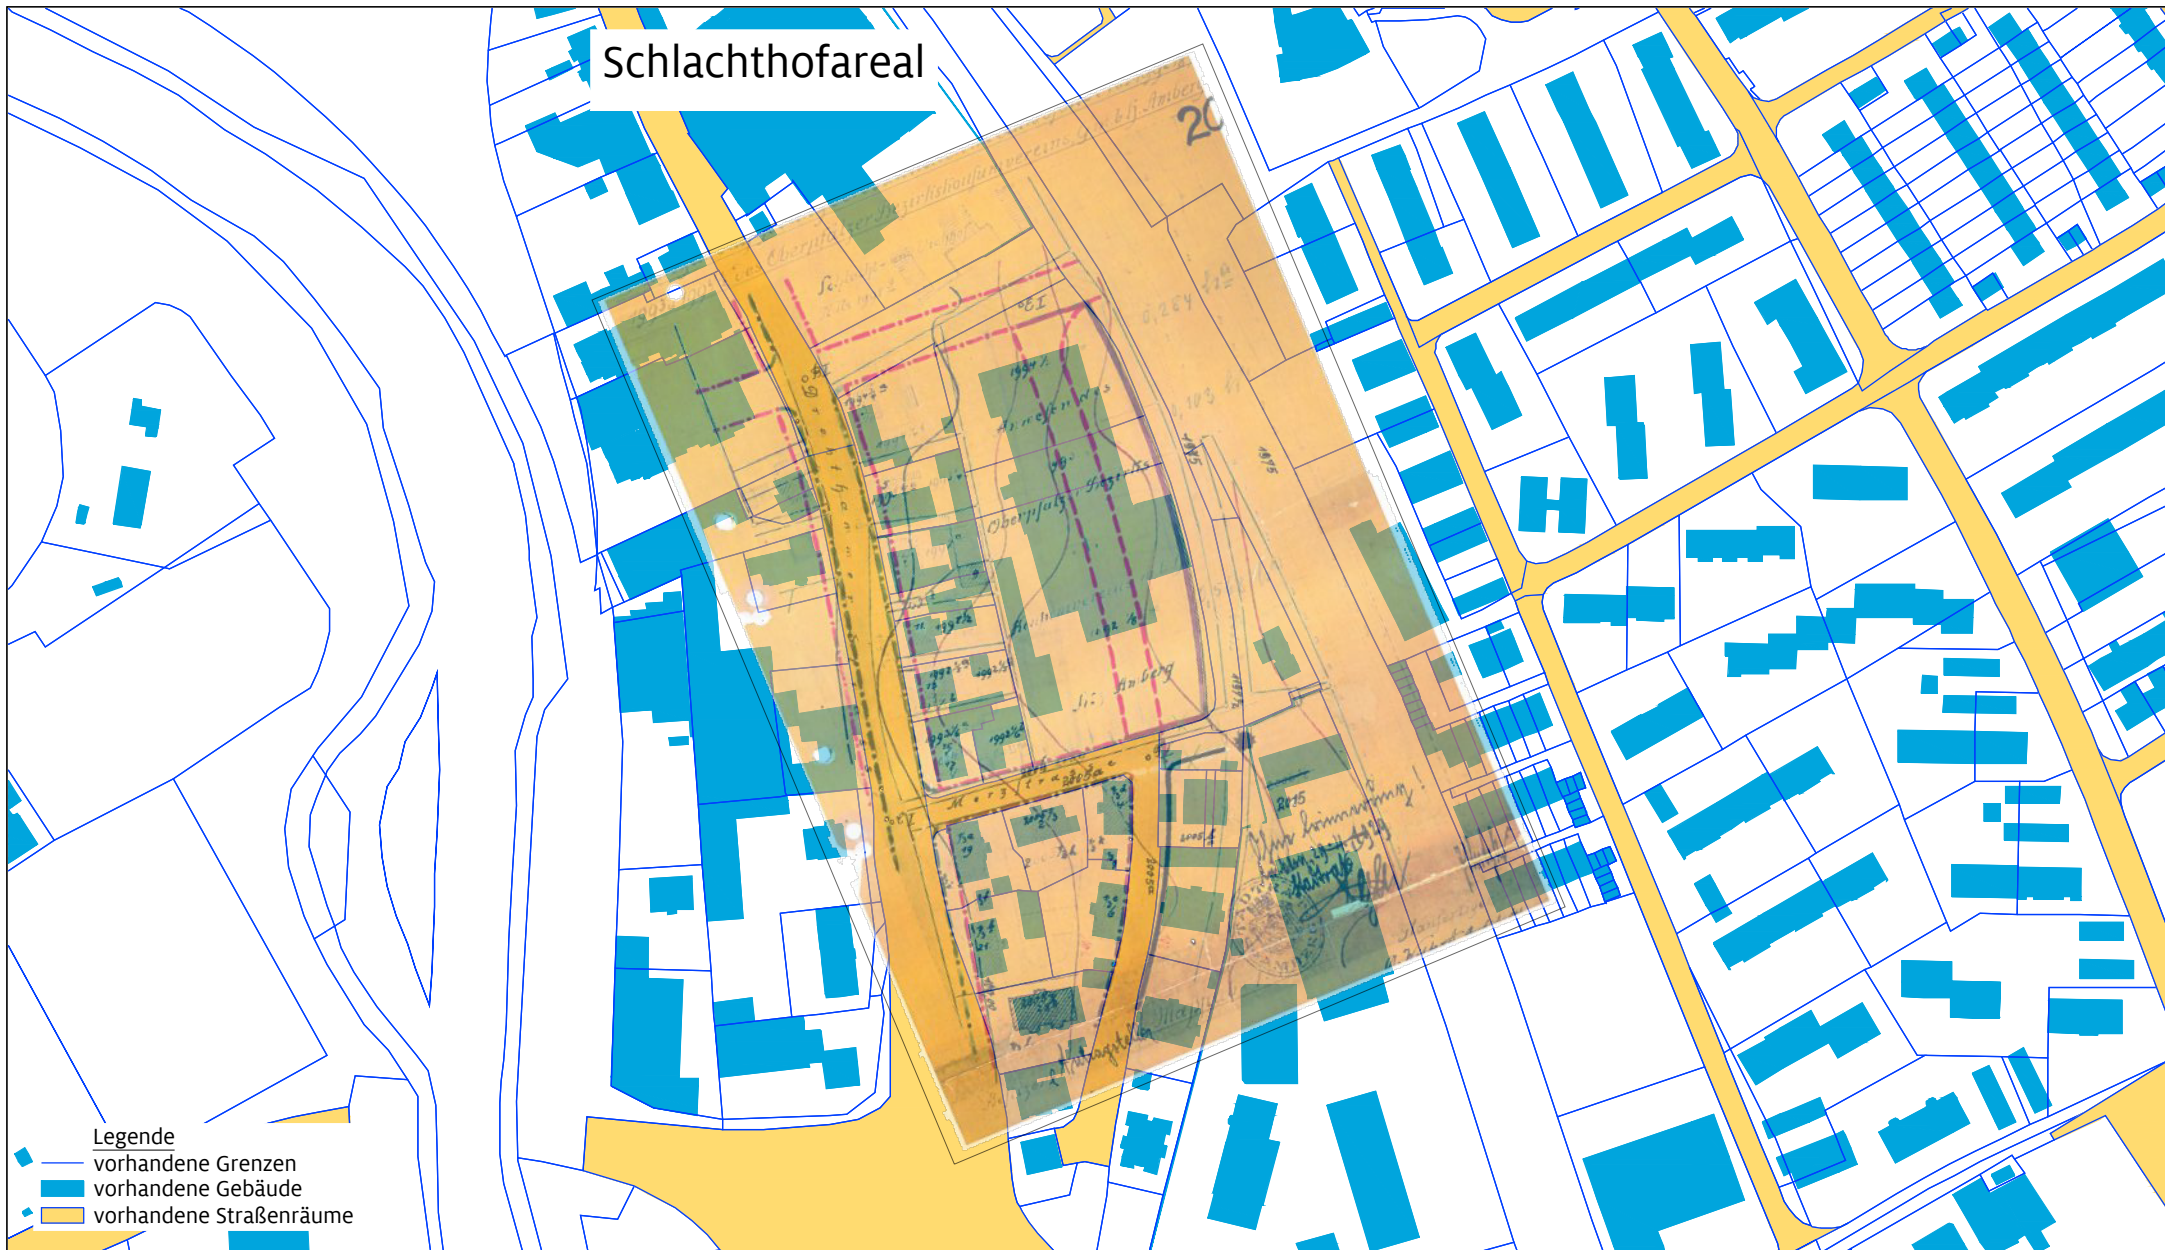


Legende

- vorhandene Grenzen
- vorhandene Gebäude
- vorhandene Straßenräume



REFERAT FÜR STADTENTWICKLUNG UND BAUEN
Stadtplanungsamt Amberg / Vorlage 005/0167/2023 / Anlage 2 / Seite 56
Baulinienplan Amberg **BL 20 "Drahthammer- und Merzstraße"**
Originalplan mit Hinterlegung des aktuellen Katasters (26.04.2022)

Datum der Regierungsentschließung
18.06.1929
Nummer der Regierungsentschließung
20795
Überschneidung mit Plan-Nr.:
03/7

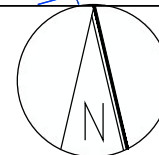

Bearbeitet von : Tiefel / Purschke
Fassung vom : 13.09.2023
Geändert am : 31.07.2023
Maßstab : 1:2500 / DIN A4

