



Legende

- vorhandene Grenzen
- vorhandene Gebäude
- vorhandene Straßenräume


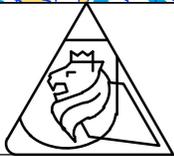





REFERAT FÜR STADTENTWICKLUNG UND BAUEN
 Stadtplanungsamt Amberg / Vorlage 005/0167/2023 / Anlage 2 / Seite 62
 Baulinienplan Amberg **BL 22 "Mariahilfberg-Galgenberg"** - Teil 2
 Originalplan mit Hinterlegung des aktuellen Katasters (26.04.2022)



Datum der Regierungsentschließung : 31.03.1930
 Nummer der Regierungsentschließung : 6051
 Überschneidung mit Plan-Nr.: 5

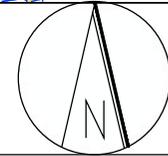

Bearbeitet von : Tiefel / Purschke
 Fassung vom : 13.09.2023
 Geändert am : 31.07.2023
 Maßstab : 1:7000 / DIN A4

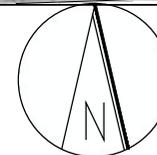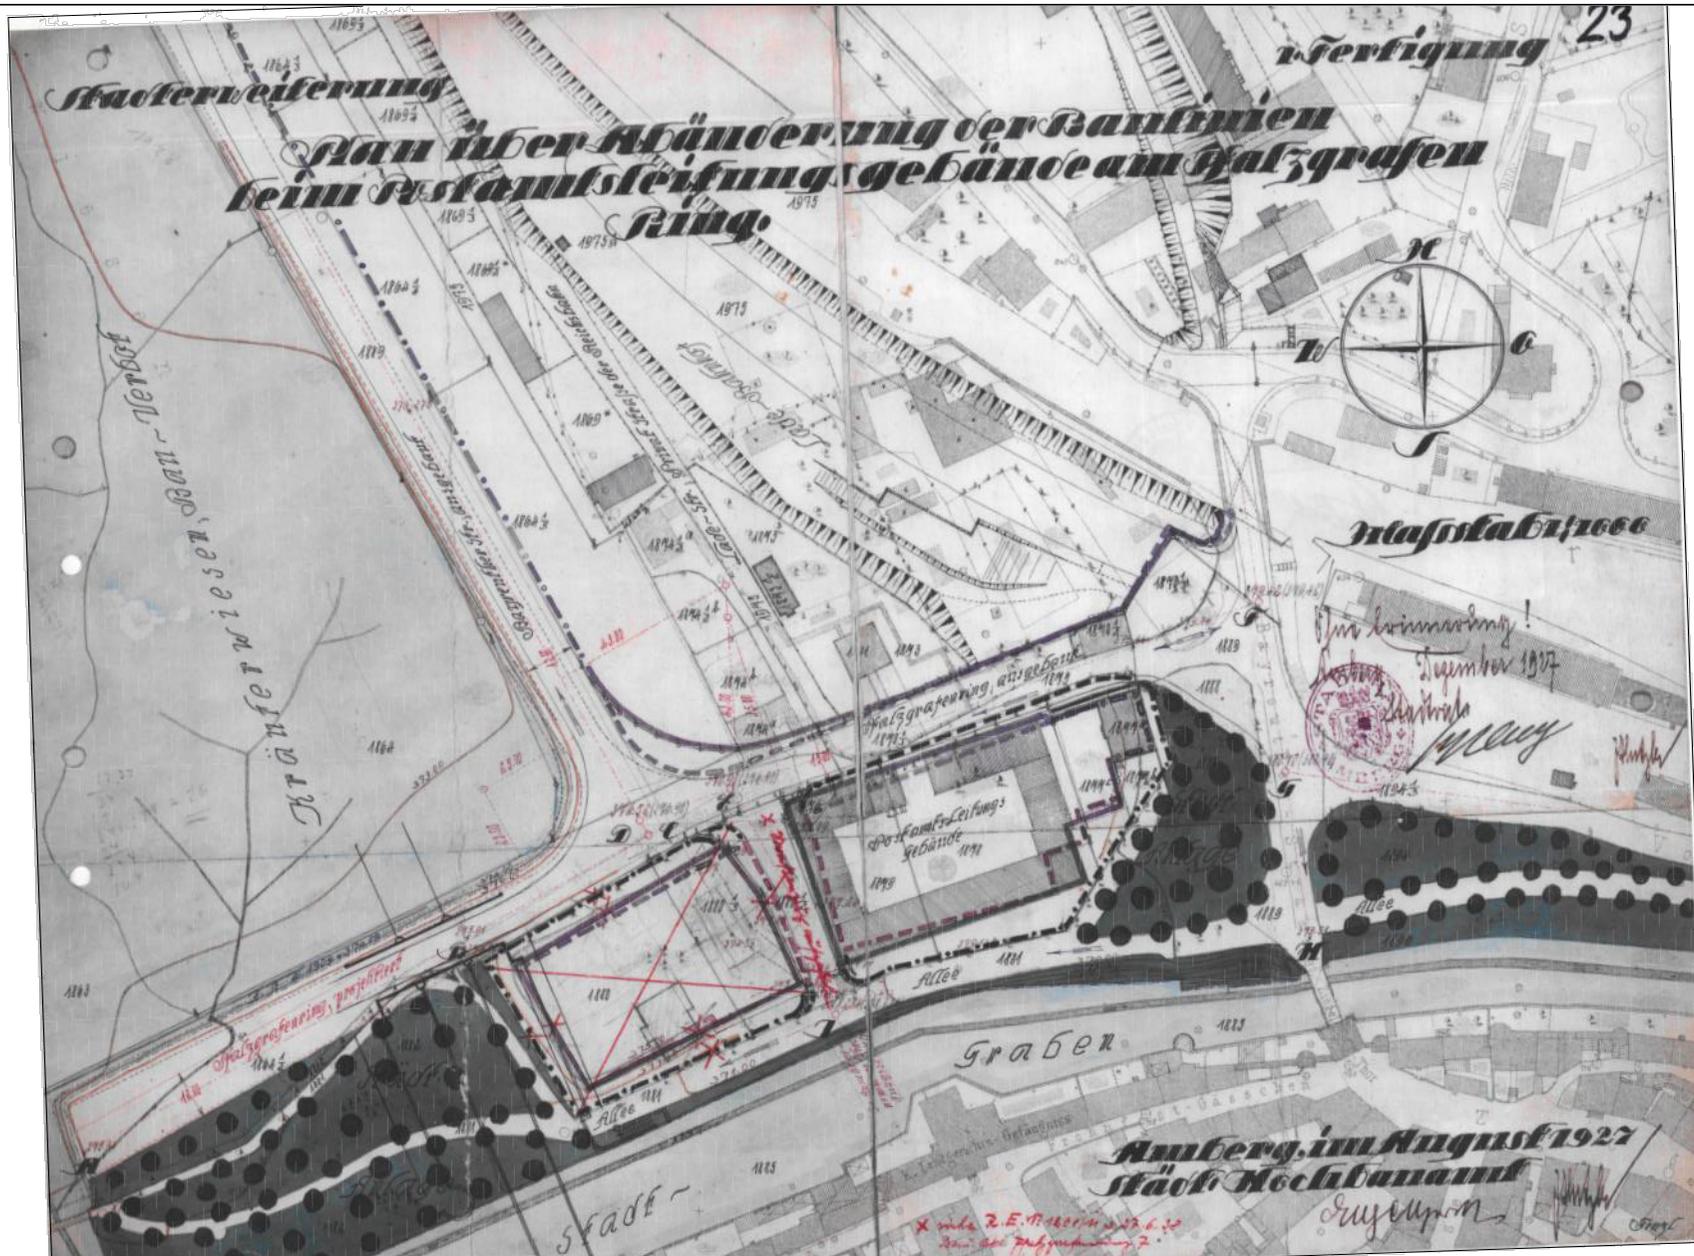

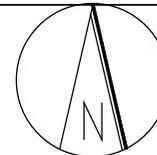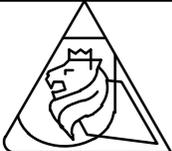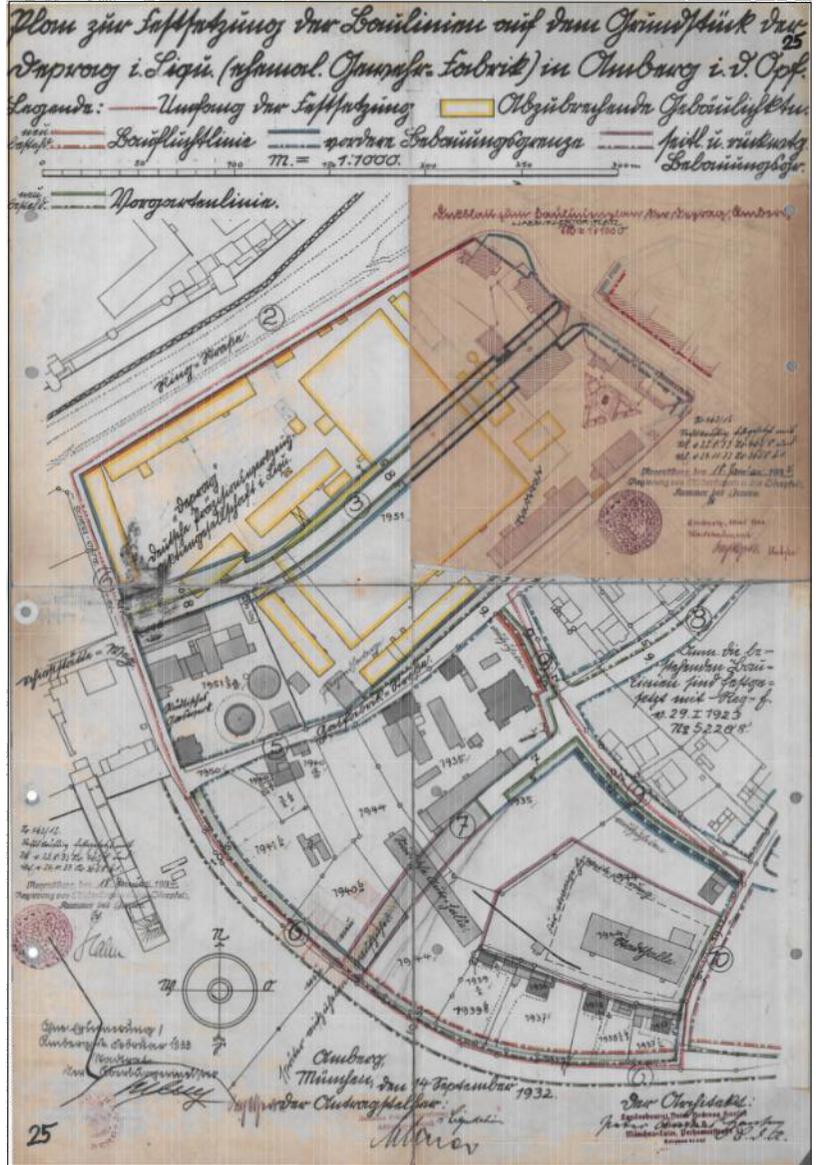


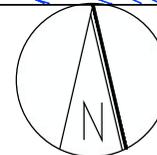
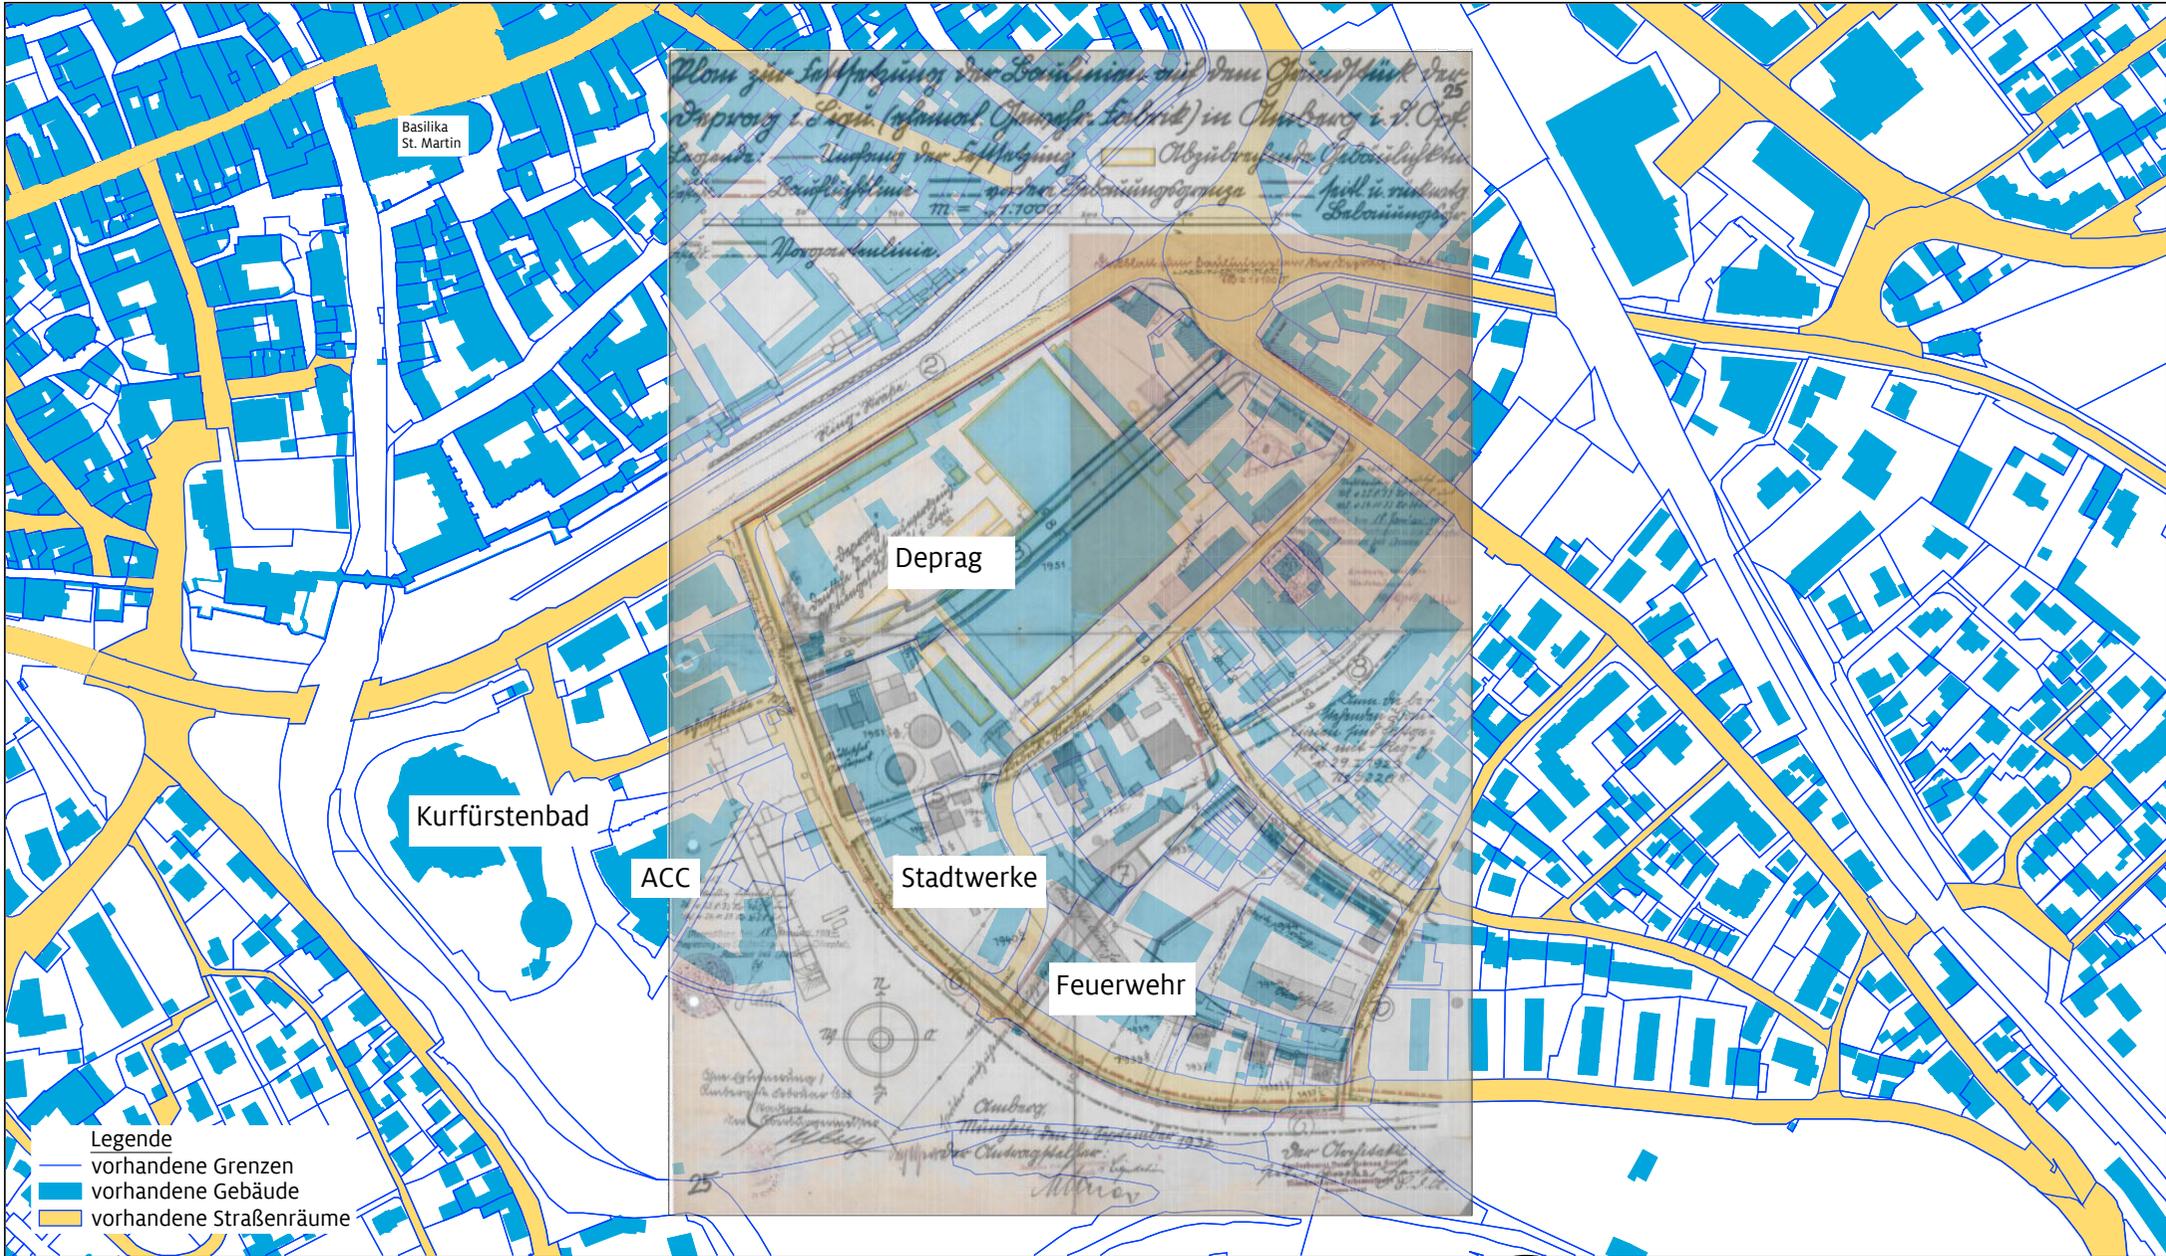




Legende

- vorhandene Grenzen
- vorhandene Gebäude
- vorhandene Straßenräume

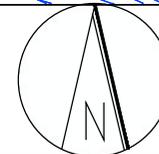

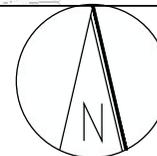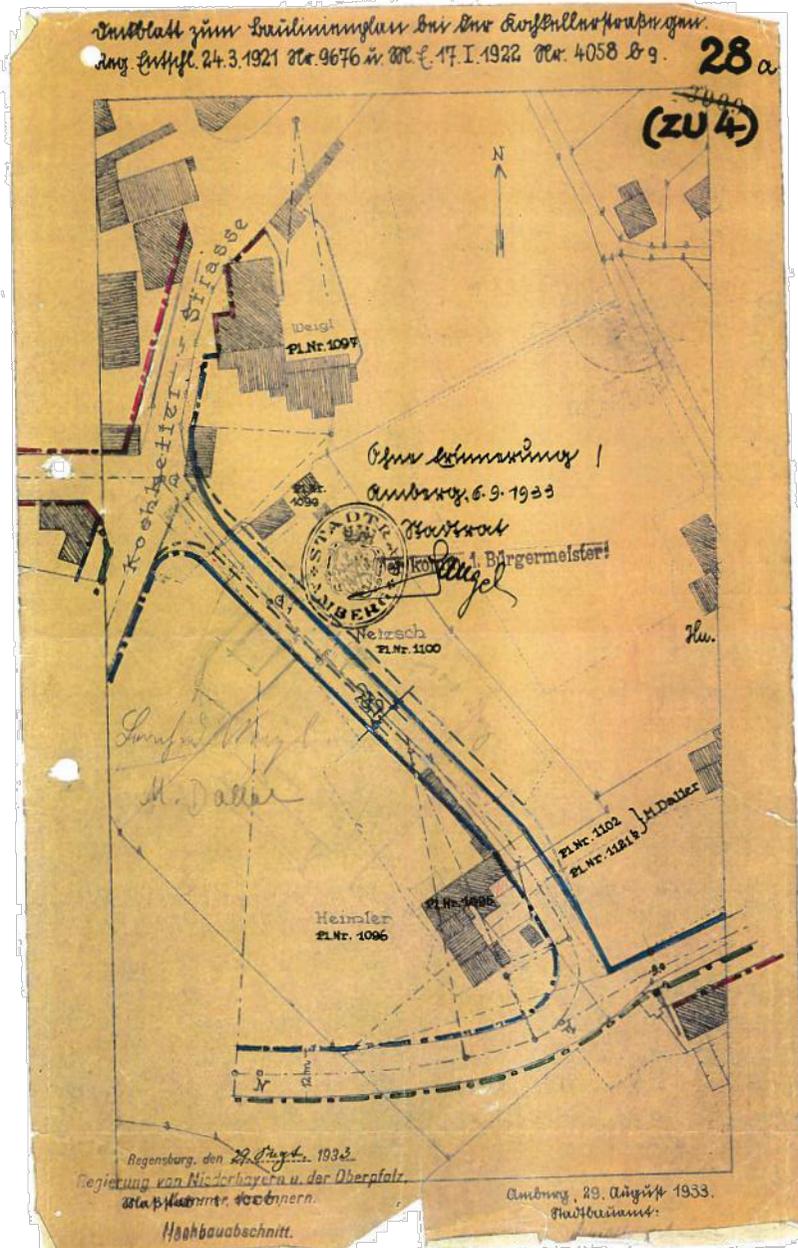



Legende

- vorhandene Grenzen
- vorhandene Gebäude
- vorhandene Straßenräume



REFERAT FÜR STADTENTWICKLUNG UND BAUEN
 Stadtplanungsamt Amberg / Vorlage 005/0167/2023 / Anlage 2 / Seite 70
 Baulinienplan Amberg **BL 28 "Kochkeller/Wolntzhofstraße"**
 Originalplan mit Hinterlegung des aktuellen Katasters (26.04.2022)

Datum der Regierungsentschließung
 Nummer der Regierungsentschließung
 Überschneidung mit Plan-Nr.:

29.09.1933
 454/6
 4



Bearbeitet von : Tiefel / Purschke
 Fassung vom : 13.09.2023
 Geändert am : 31.07.2023
 Maßstab : 1:2000 / DIN A4