


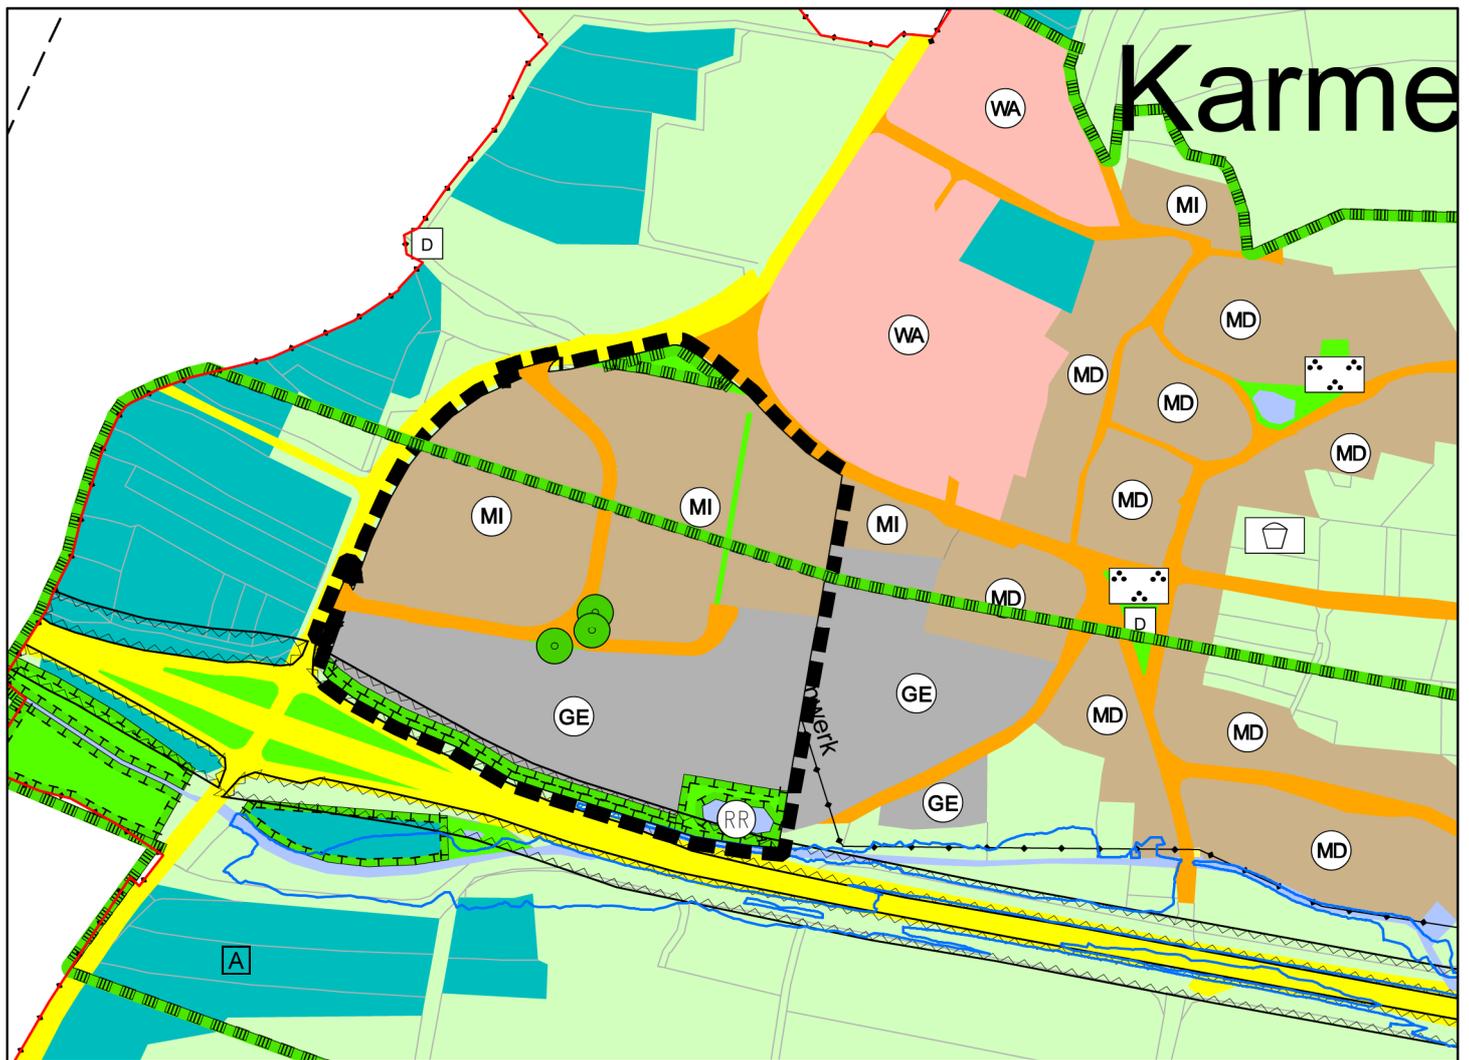


M = 1:5.000

Referat für Stadtentwicklung und Bauen  
Stabsstelle Flächennutzungsplan, überörtliche Planung



### Legende

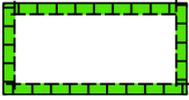- |  |                                   |   |   |
|--|-----------------------------------|---|---|
|  | Geltungsbereich der 153. Änderung |  | Umgrenzung von Schutzgebieten im Sinne des Naturschutzrechts (Landschaftsschutzgebiet: Aufhebungsverfahren läuft) |
|  | Gewerbegebiet                     |  | Umgrenzung von Flächen für Maßnahmen zum Schutz, zur Pflege und zur Entwicklung von Natur und Landschaft          |
|  | Mischgebiet                       |  | Umgrenzung der Schutzflächen, die von der Bebauung freizuhalten sind  |
|  | Nebenstraßenverkehrsflächen       |  | Regenrückhaltebecken, naturnah  |
|  | Hauptstraßenverkehrsflächen       |  | Anpflanzungen von Bäumen  |
|  | Öffentliche Grünflächen           |   |   |