



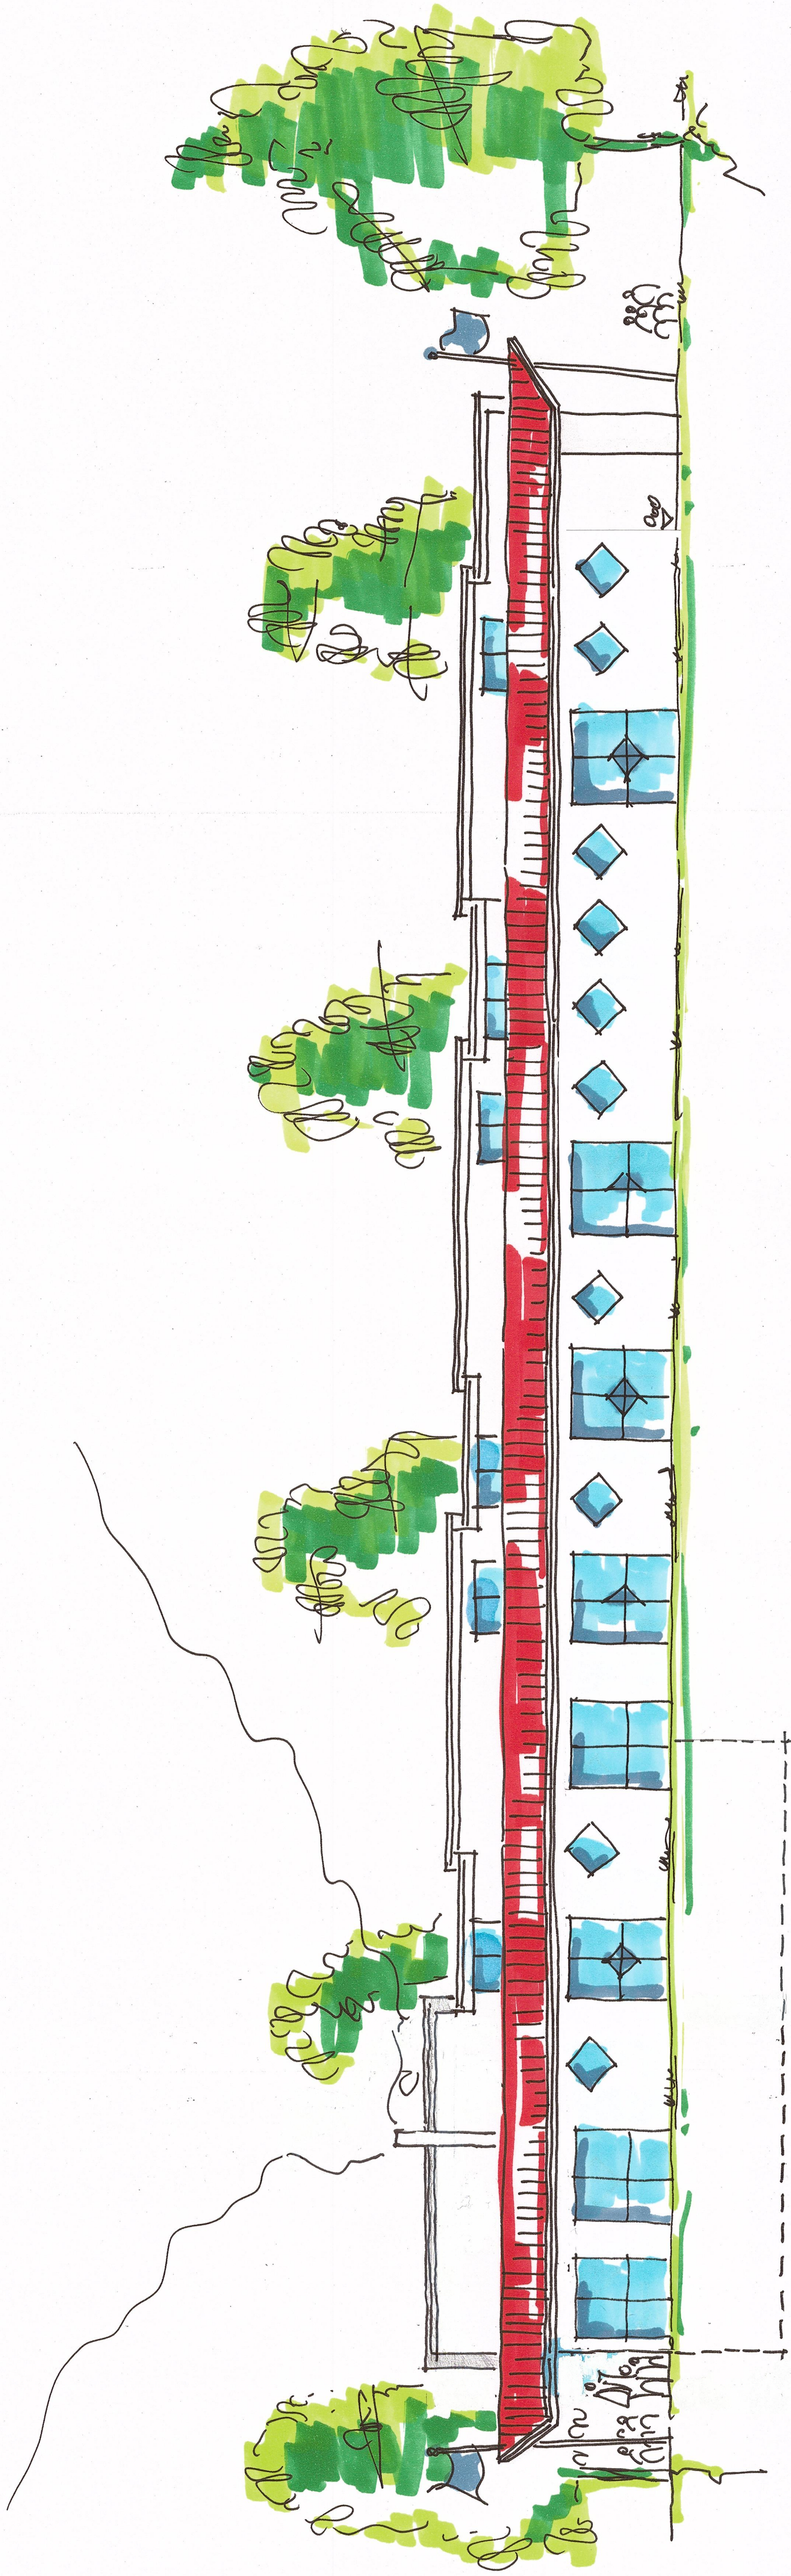

NORDANSICHT

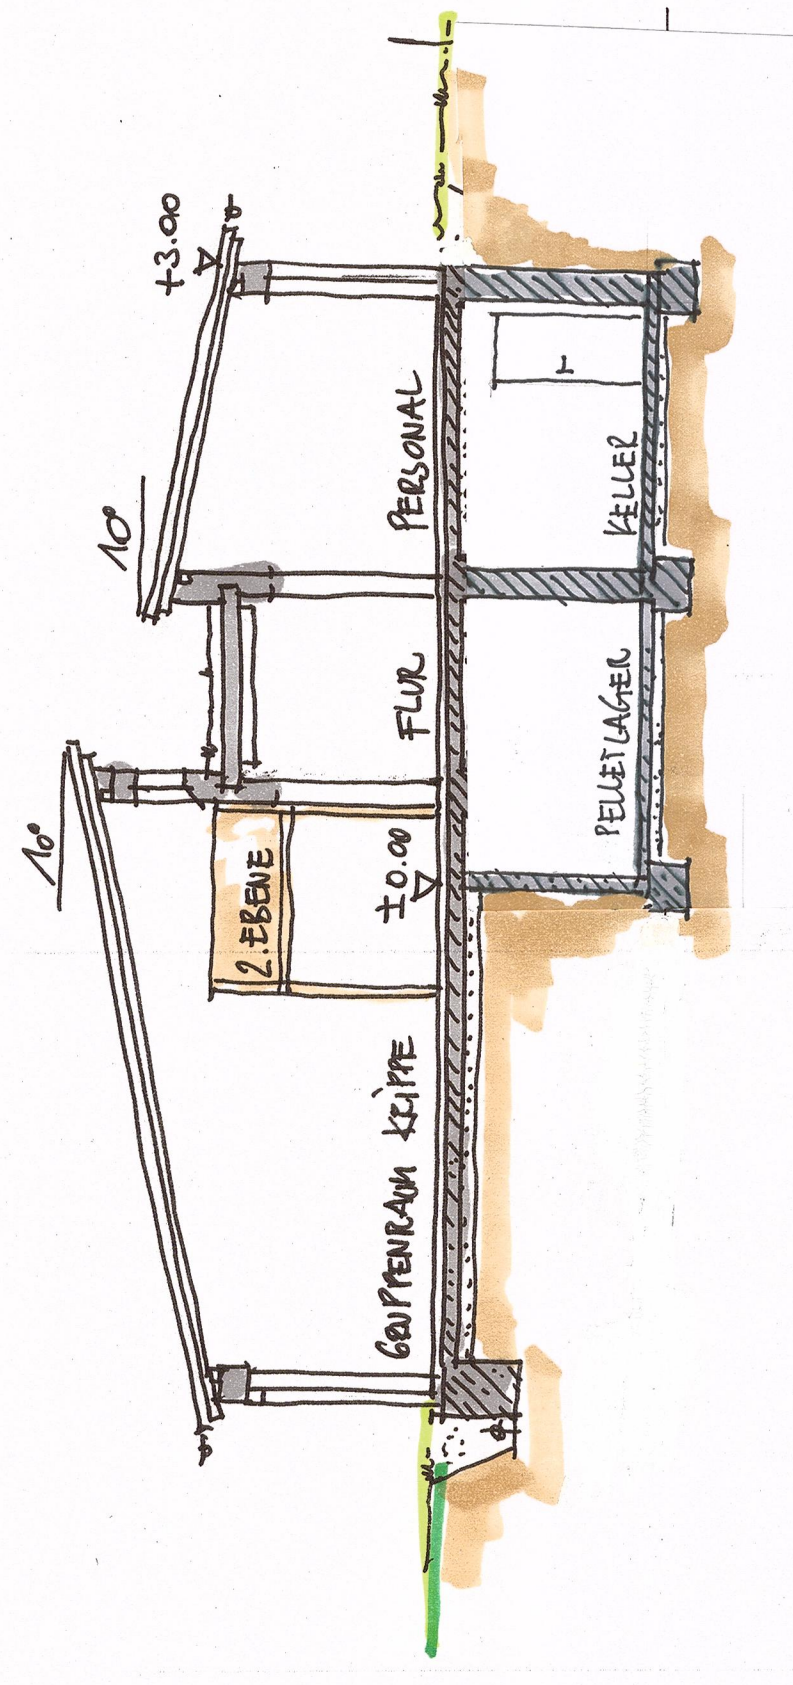

SCHNITT

Reg. Nr. 12346 / Entwurf 4

Entwurf


M=1:100

Neubau Kindergarten
mit Kinderkrippe
St. Josef, Raigering

Bauvorbaben:

Kirchenverwaltung
der Pfarrei Aschach-Raigering

Bauherr:

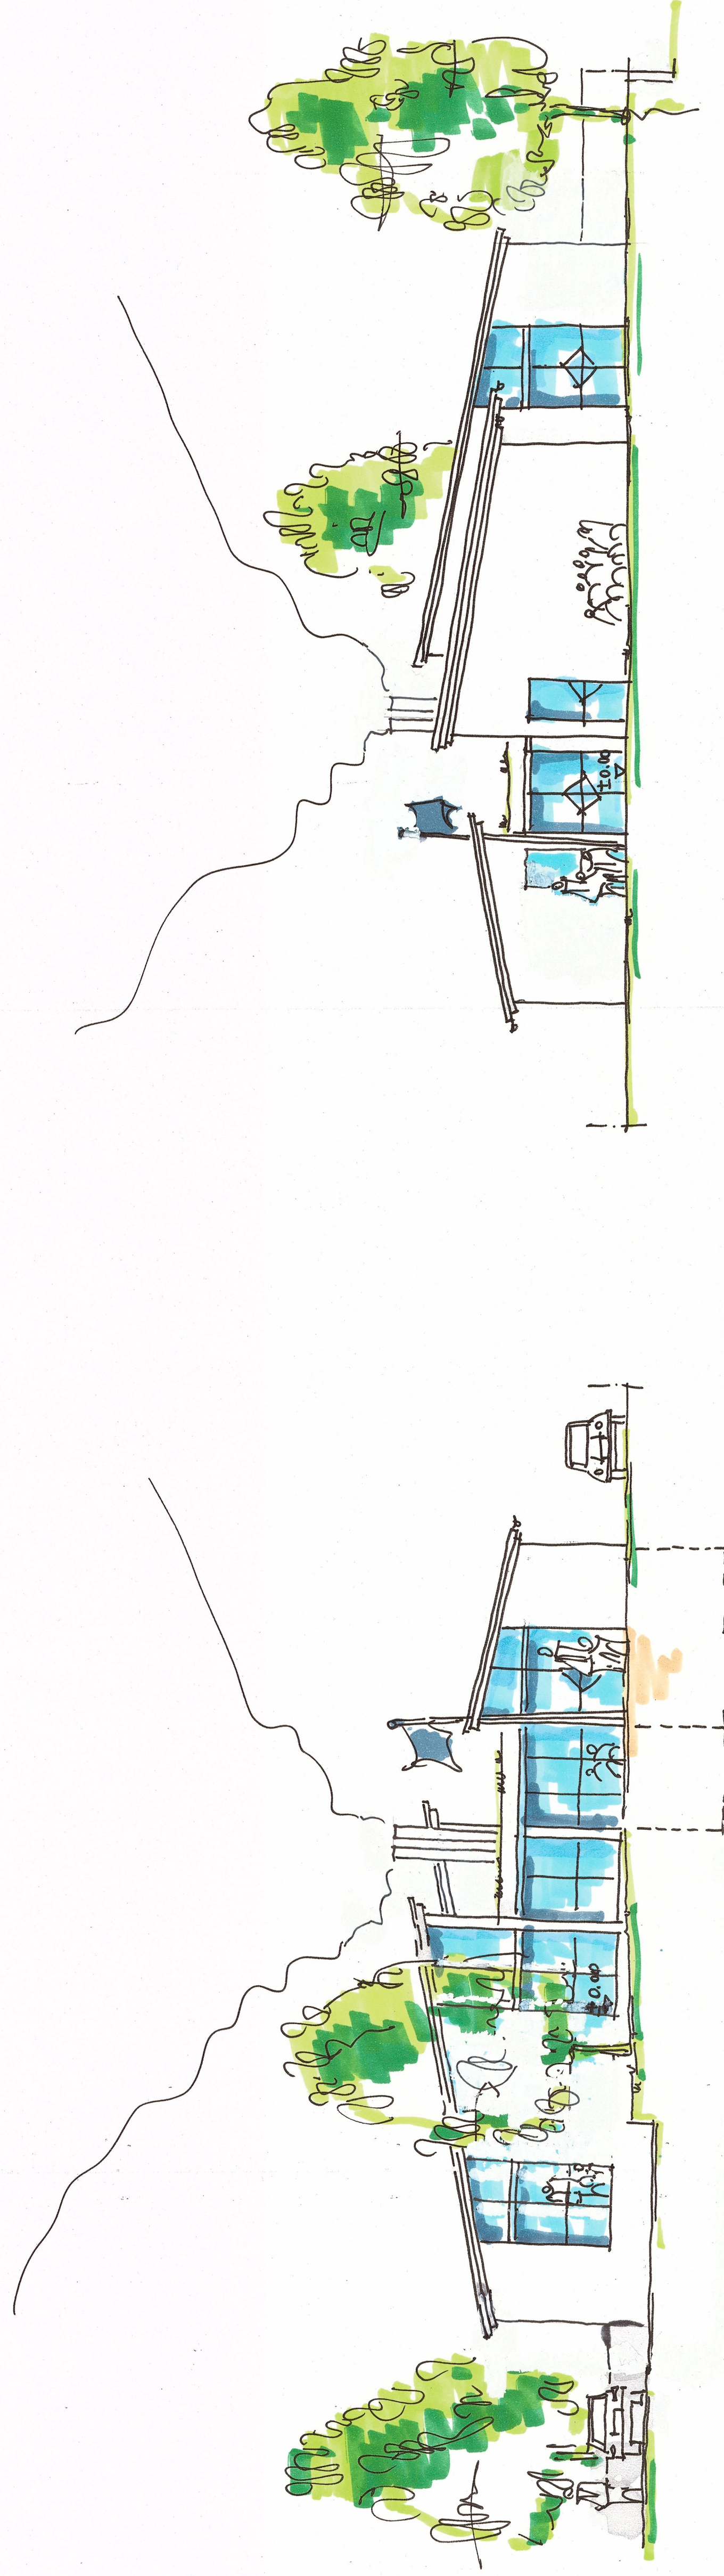

OSTANSICHT

WESTANSICHT


Der Architekt:

Amberg, 22.10.2012


architekten

br
brunner und retzer gmbh

92224 Amberg
Ludwigstrasse 11
fon 09621/4909-0
fax 09621/4909-20
archi@arch-br.de

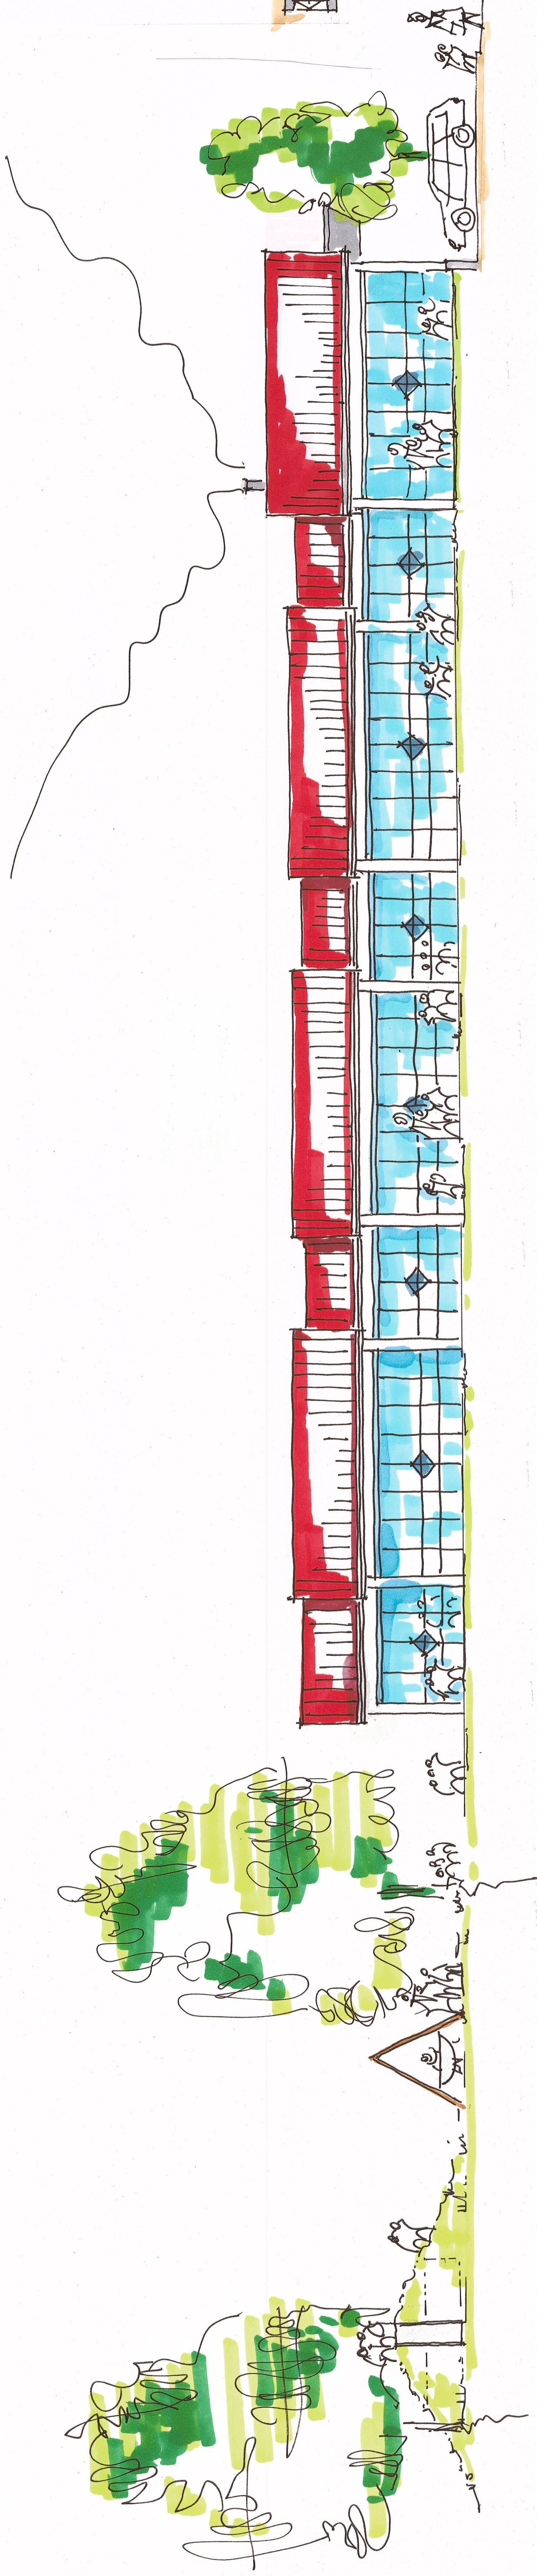

SÜDANSICHT

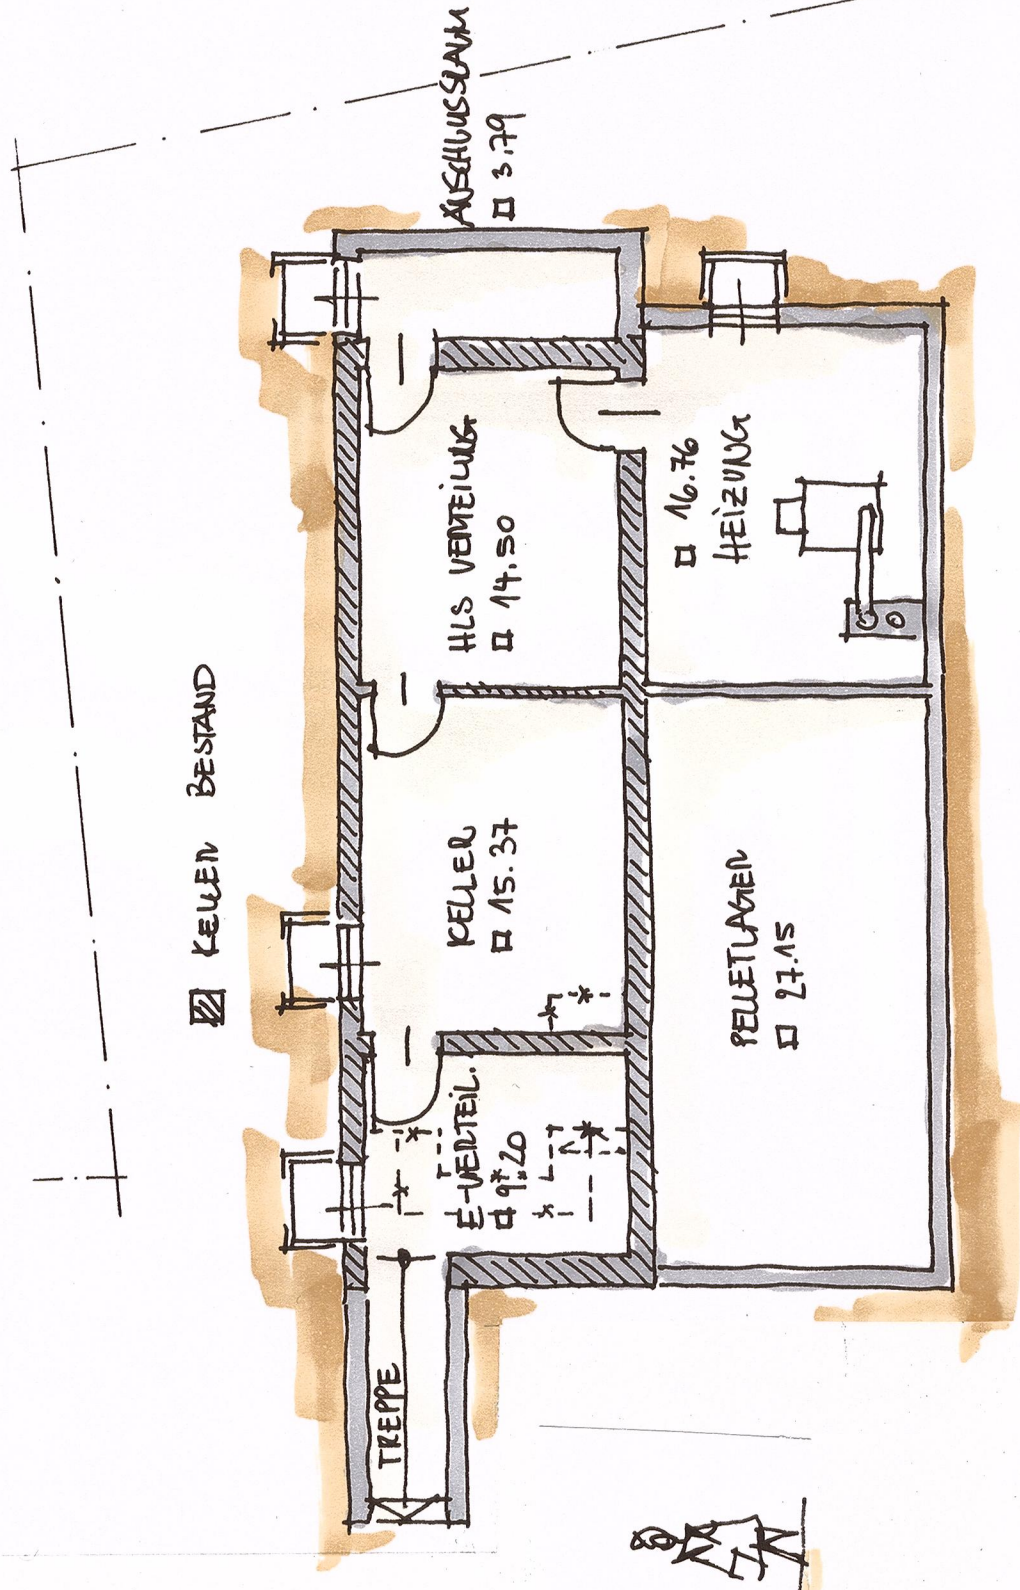

KELLERGEHOSS

Reg. Nr. 12346 / Entwurf 3

Entwurf

M=1:100

Neubau Kindergarten
mit Kinderkrippe
St. Josef, Raiering

Bauherr:

Kirchenverwaltung
der Pfarrei Aschach-Raiering

Bauherr:

KG, EG
Südansicht

Der Architekt:

Amberg, 22.10.2012

architekten
brunner und reitner gmbh

92224 Amberg
Ludwigstr. 1
Tel. 09821/4898-0
Fax 09821/4898-20
arch@arch-br.de

ERDGESCHOSS