


# Ausschnitt aus dem rechtswirksamen Flächennutzungs- und Landschaftsplan der Stadt Amberg ( zuletzt geändert mit Wirkung vom 01.08.2014 )

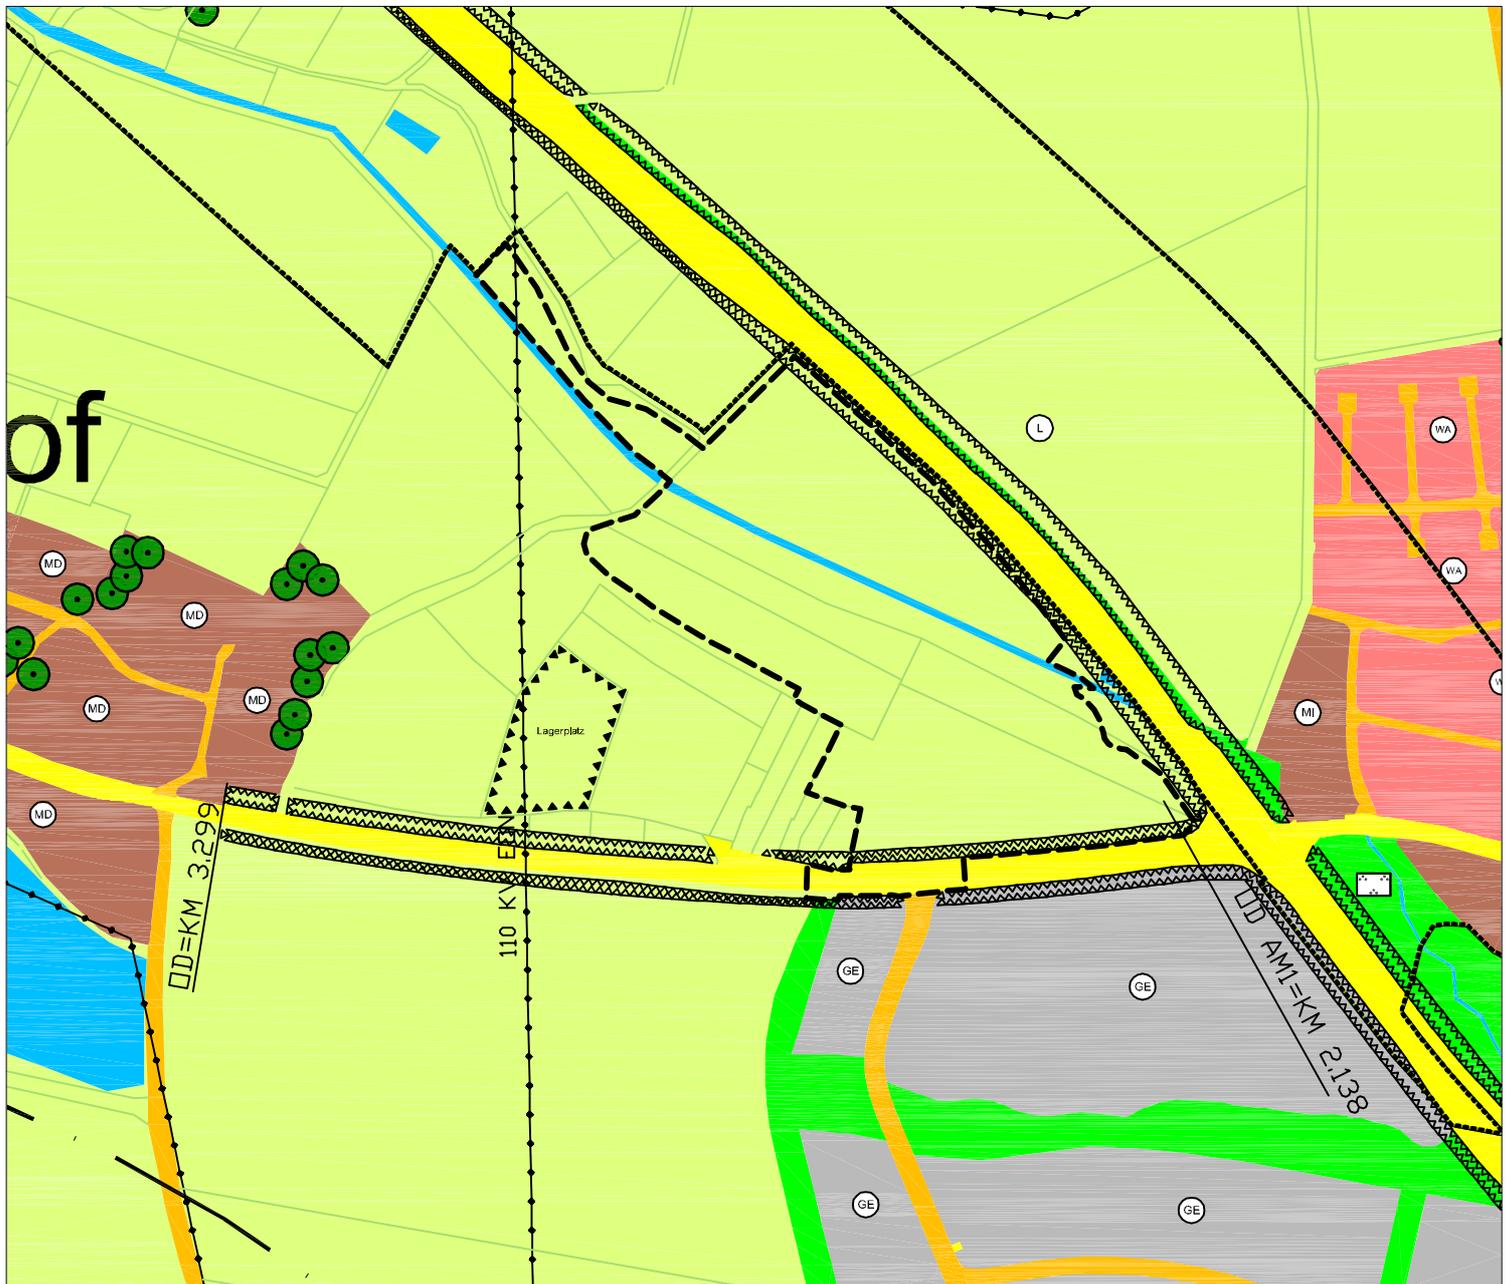

M= 1:5000

Referat für Stadtentwicklung und Bauen  
Stadtentwicklungsamt Sachgebiet Stadtplanung



## Legende:

- |   |   |   |   |
|---|---|---|---|
|  | Geltungsbereich                                       |  | Wasserfläche von Fließgewässern<br>(Fiederbach) |
|  | Fläche für Landwirtschaft<br>(§ 5 Abs. 2 Nr. 9 BauGB) |  | Orientierungsgrenzen                            |
|  | Hauptverkehrsstraßen                                  |  | 110 KV - Leitung EON                            |
|  | Anbauverbotszone für<br>klassifizierte Straßen        |   |   |