


# Ausschnitt aus dem rechtswirksamen Flächennutzungs- und Landschaftsplan der Stadt Amberg ( zuletzt geändert mit Wirkung vom 01.08.2014 )

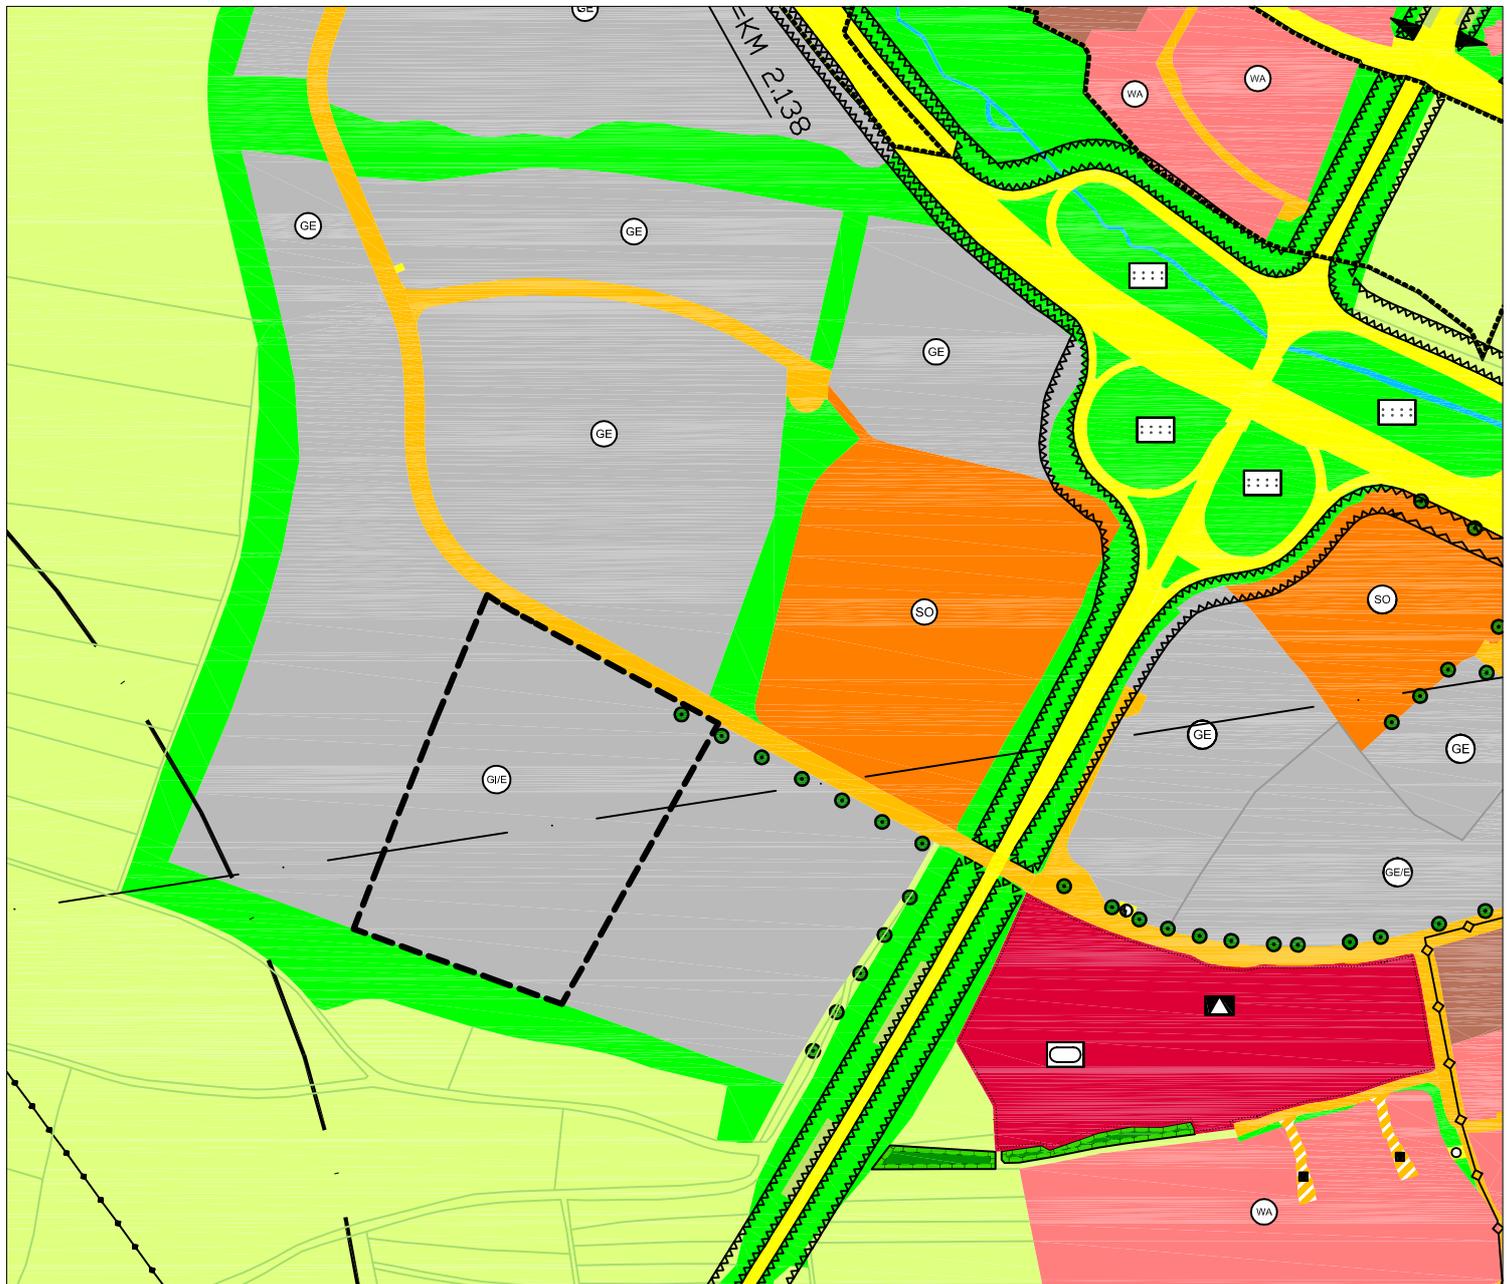

M= 1:5000

Referat für Stadtentwicklung und Bauen  
Stadtentwicklungsamt Sachgebiet Stadtplanung



## Legende:

-  Geltungsbereich
-  Industriegebiet mit Einschränkung (§ 9 BauNVO)
-  Bäume anpflanzen
-  Einflugschneise Landebahn für Kleinflugzeuge u. Segelflieger