



Lageplan

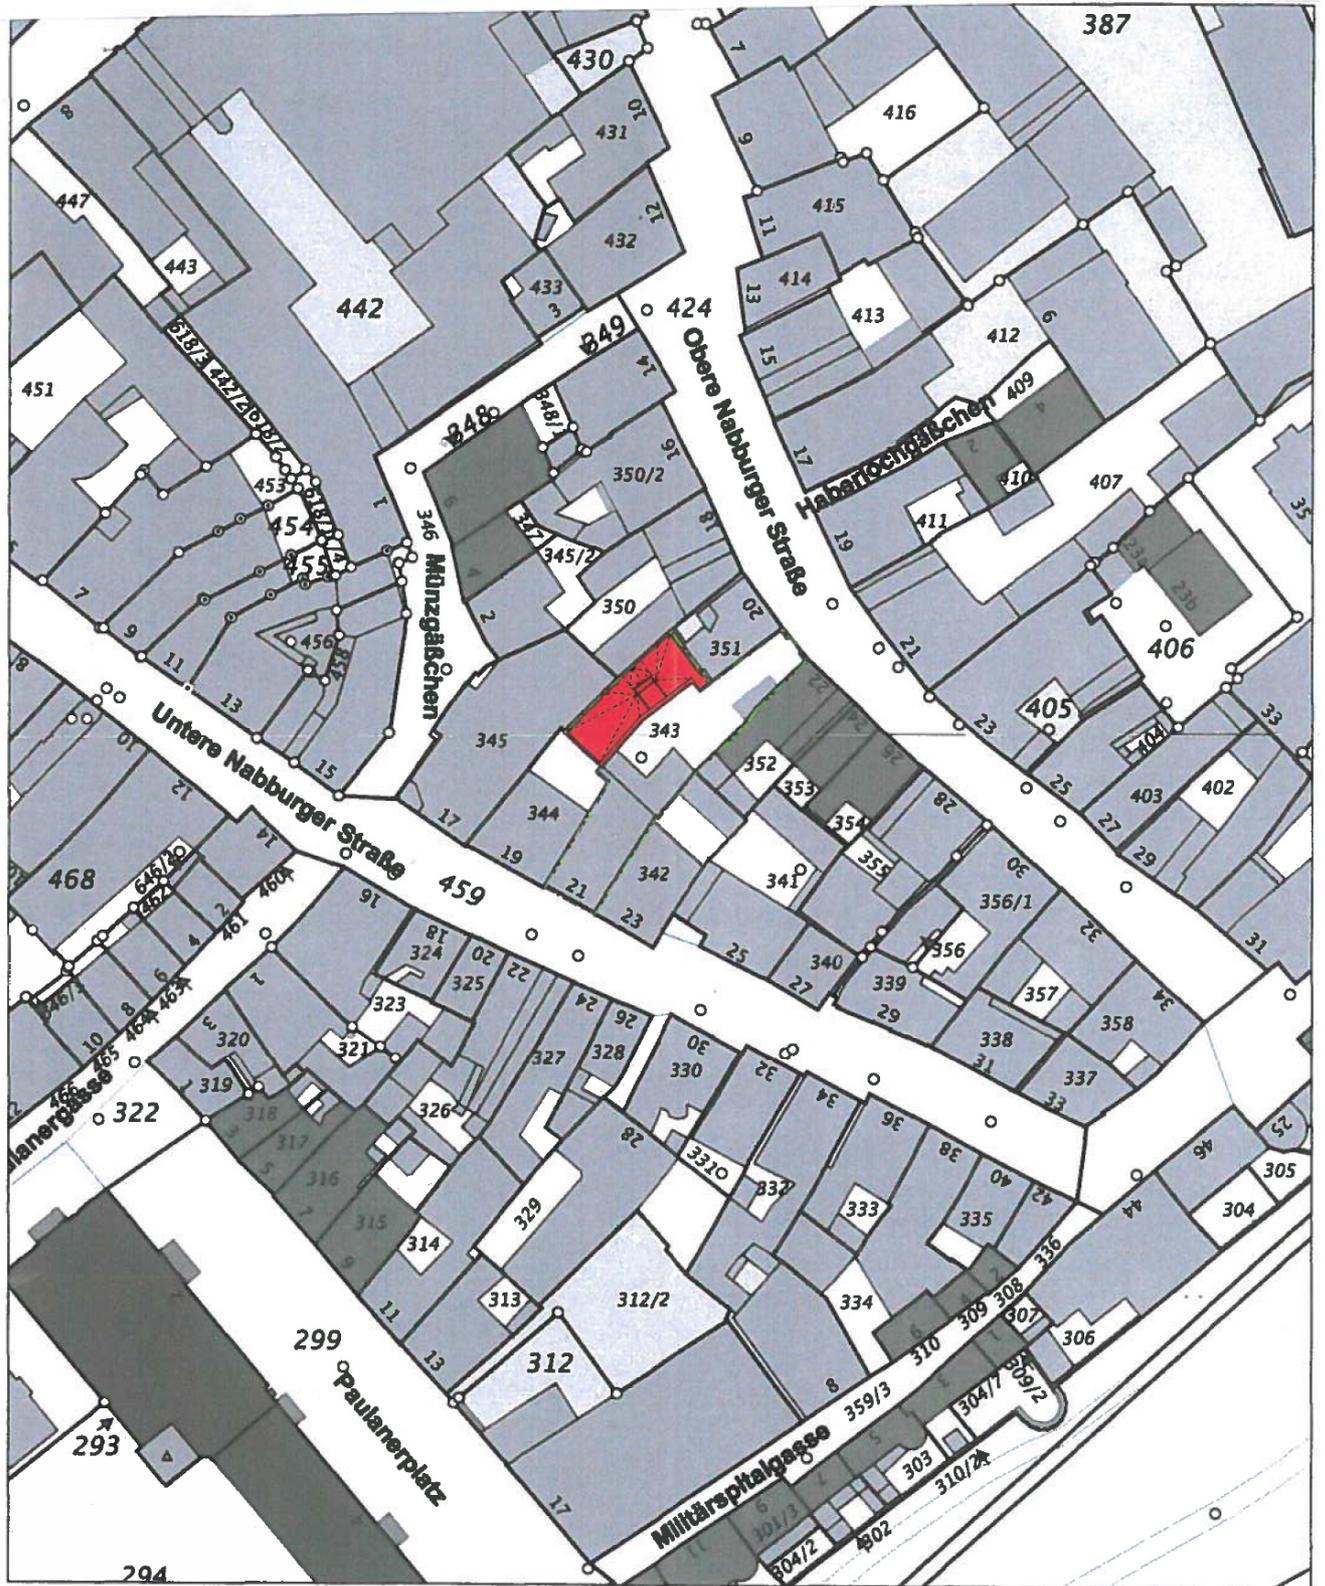

5478578


Maßstab 1:1000 0 10 20 30 Meter

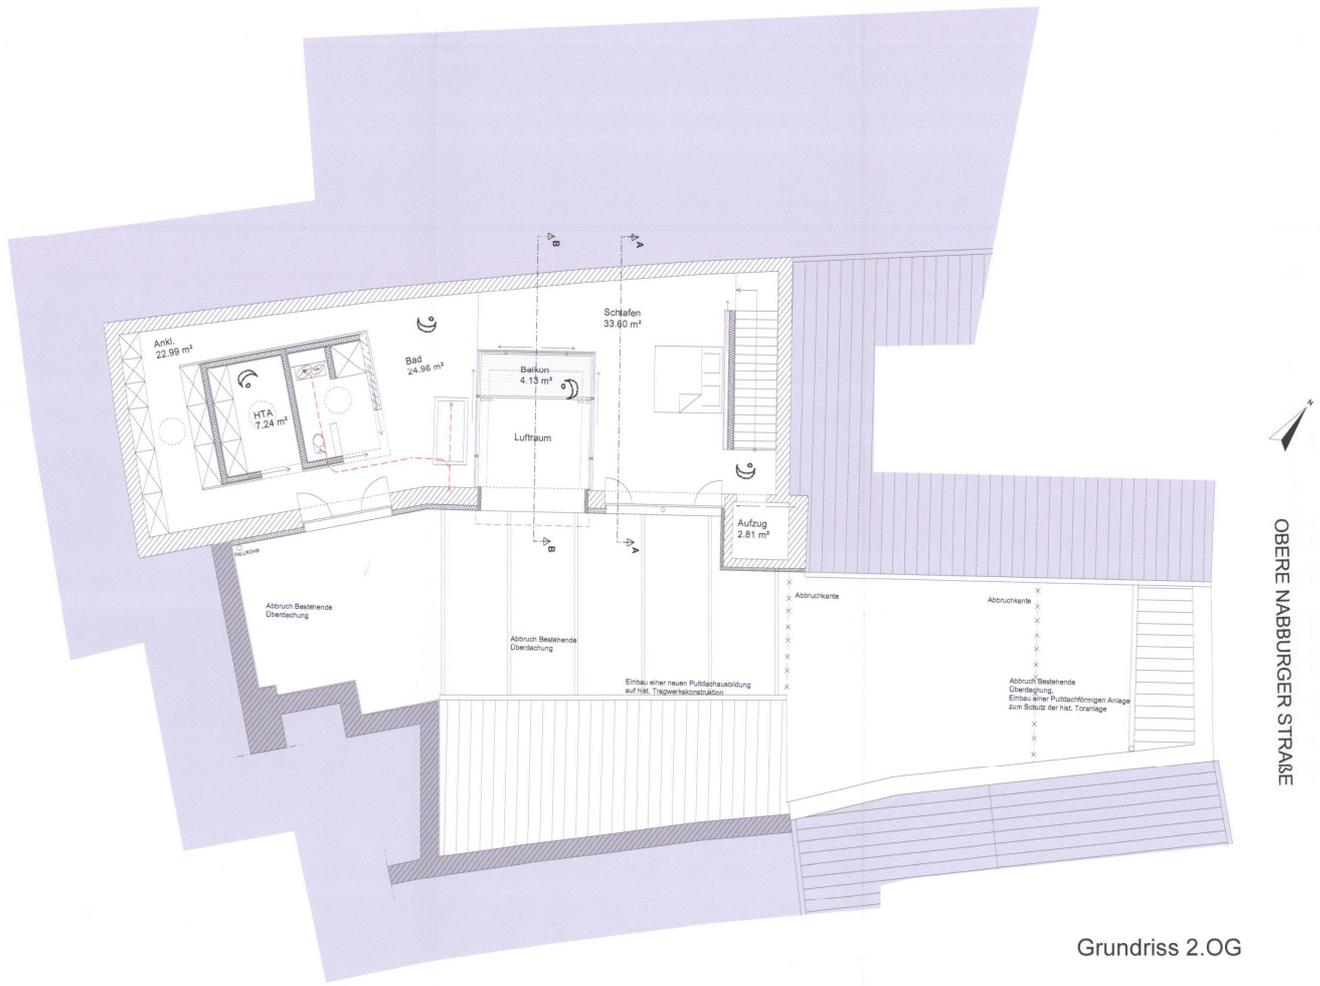

Grundriss 2.OG



Schnitt BB

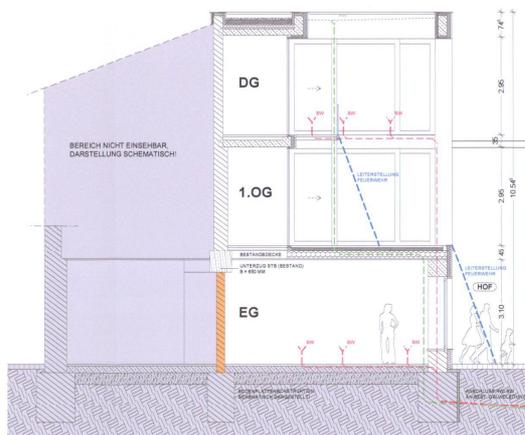


Legende:

- - - Schmutzwasser
- - - Regenwasser
- - - Leiterstellung Feuerwehr

Schnitt BB

mit Darstellung der Schmutz- und Regenwasserführung und Leiterstellung Feuerwehr

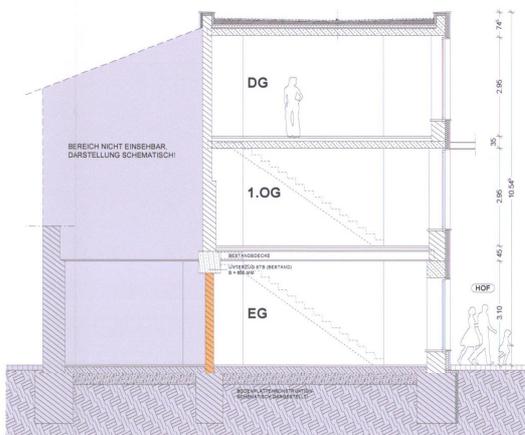

Schnitt AA