



90. Änderung des rechtswirksamen Flächennutzungs- und Landschaftsplanes
der Stadt Amberg in der Fassung vom 25.02.2015

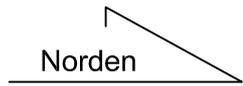


M= 1:5000

Referat für Stadtentwicklung und Bauen
Stadtentwicklungsamt Sachgebiet Stadtplanung

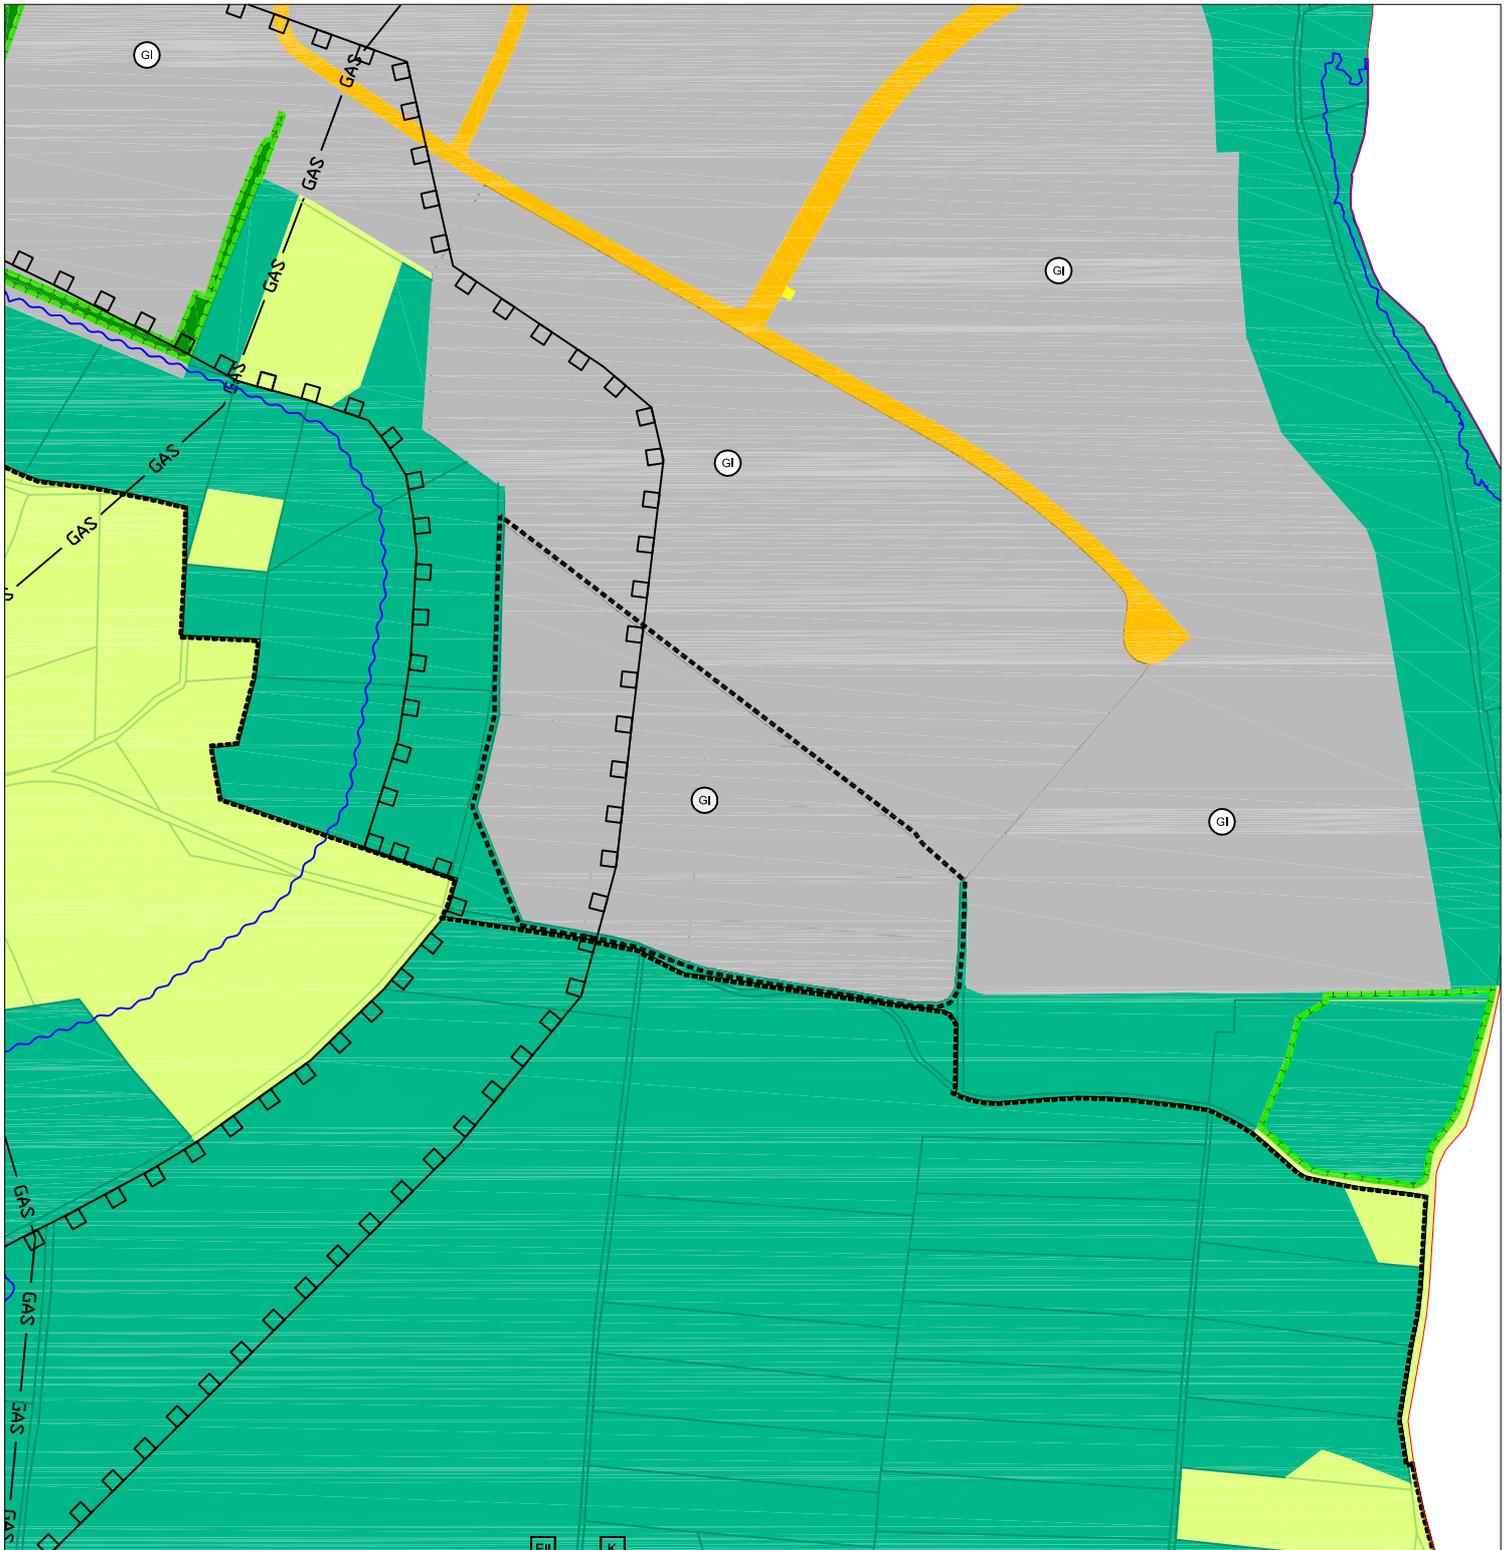

Legende:

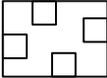- | | | | |
|---|--------------------------------------|---|---|
|  | Geltungsbereich der 90. FNP-Änderung |  | Fläche für Wald (§ 5 Abs. 2 Nr. 9 und Abs. 4 BauGB) |
|  | Industriegebiet |  | Grenze der flächenhaften Biotope (Kartierung 1974/75) |