


Ausschnitt aus dem rechtswirksamen Flächennutzungs- und Landschaftsplan der Stadt Amberg (zuletzt geändert mit Wirkung vom 06.03.2015)

Norden

M= 1:5000

Referat für Stadtentwicklung und Bauen
Stadtentwicklungsamt Sachgebiet Stadtplanung

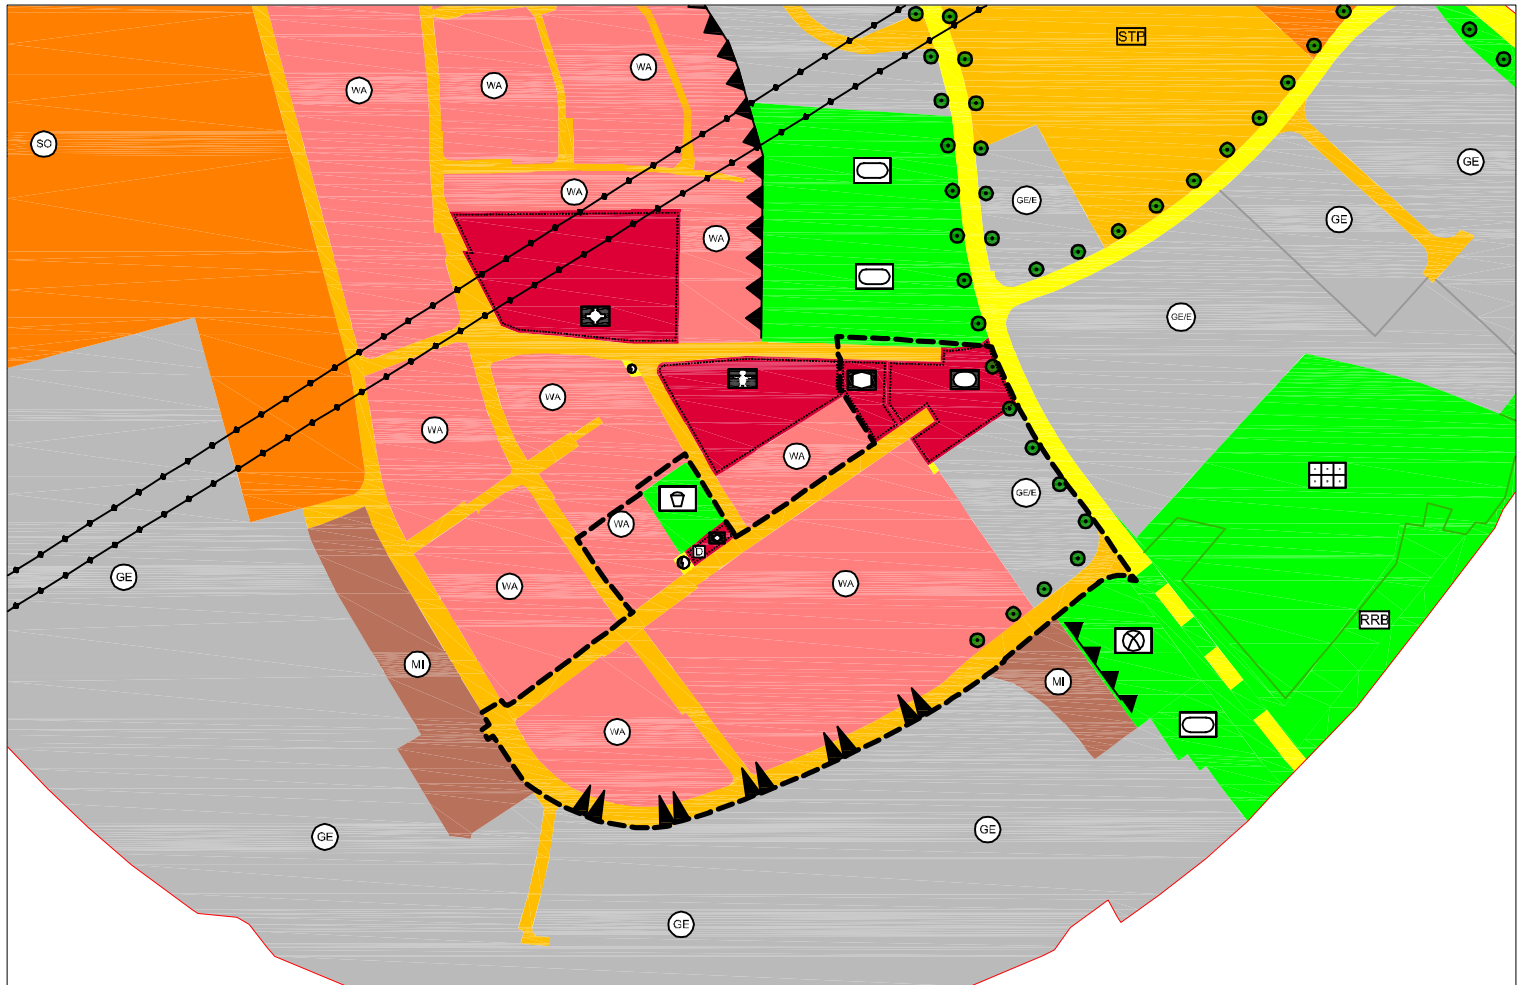

Legende:


--- Geltungsbereich der 113. Änderung



Allgemeines Wohngebiet (§ 4 BauNVO)



Gewerbegebiet mit Einschränkung (§ 8 BauNVO)
(Immissionsschutzrichtwerte eines Mischgebietes)

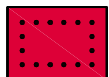

Gemeinbedarfsfläche




Soziale Zwecke



Sportliche Zwecke



Kirche

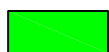

Öffentliche Grünfläche



Öffentlicher Spielplatz



Straßenverkehrsfläche



Denkmalschutz / Einzelanlage



Fläche für
Versorgungsanlagen



Trafo



Bäume anpflanzen



Gewerblicher Lärm; Gewerbefläche,
deren Planungsrichtpegel >5 dB(A)
über den angrenzenden Bauflächen
liegt (nach DIN 18005)