


# 113. Änderung des rechtswirksamen Flächennutzungs- und Landschaftsplanes der Stadt Amberg in der Fassung vom 15.07.2015

Norden

M= 1:5000

Referat für Stadtentwicklung und Bauen  
Stadtentwicklungsamt Sachgebiet Stadtplanung

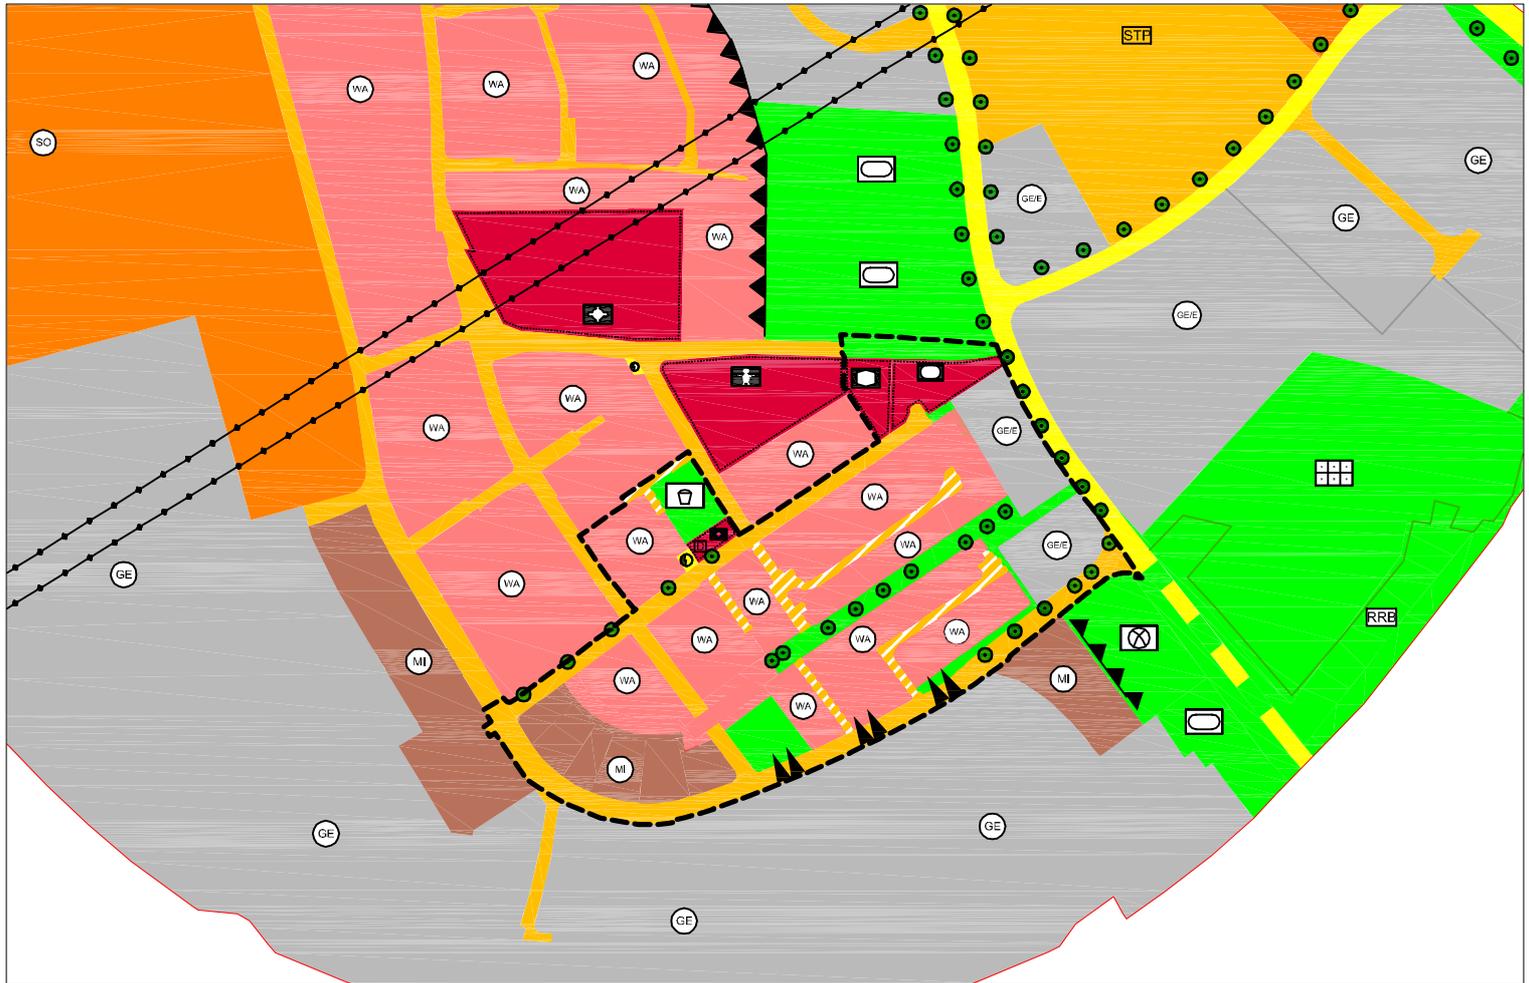

## Legende:

--- Geltungsbereich

Allgemeines Wohngebiet (§ 4 BauNVO)

Mischgebiet (§ 6 BauNVO)

Gewerbegebiet mit Einschränkung (§ 8 BauNVO)  
(Immissionsschutzrichtwerte eines Mischgebietes)

Gemeinbedarfsfläche

Soziale Zwecke

Sportliche Zwecke

Kirche

Öffentliche Grünfläche

Öffentlicher Spielplatz

Straßenverkehrsfläche

Verkehrsfläche besonderer Zweckbestimmung / Verkehrsberuhigter Bereich

Denkmalschutz / Einzelanlage

Fläche für Versorgungsanlagen

Trafo

Bäume anpflanzen

Bäume erhalten

Gewerblicher Lärm; Gewerbefläche, deren Planungsrichtpegel >5 dB(A) über den angrenzenden Bauflächen liegt (nach DIN 18005)