

Entwurf 124. Änderung des Flächennutzungs- und Landschaftsplan
der Stadt Amberg Variante 2 In der Fassung vom 11.11.2015


Norden

M= 1:5000

Referat für Stadtentwicklung und Bauen

Stadtentwicklungsamt

Sachgebiet Stadtplanung

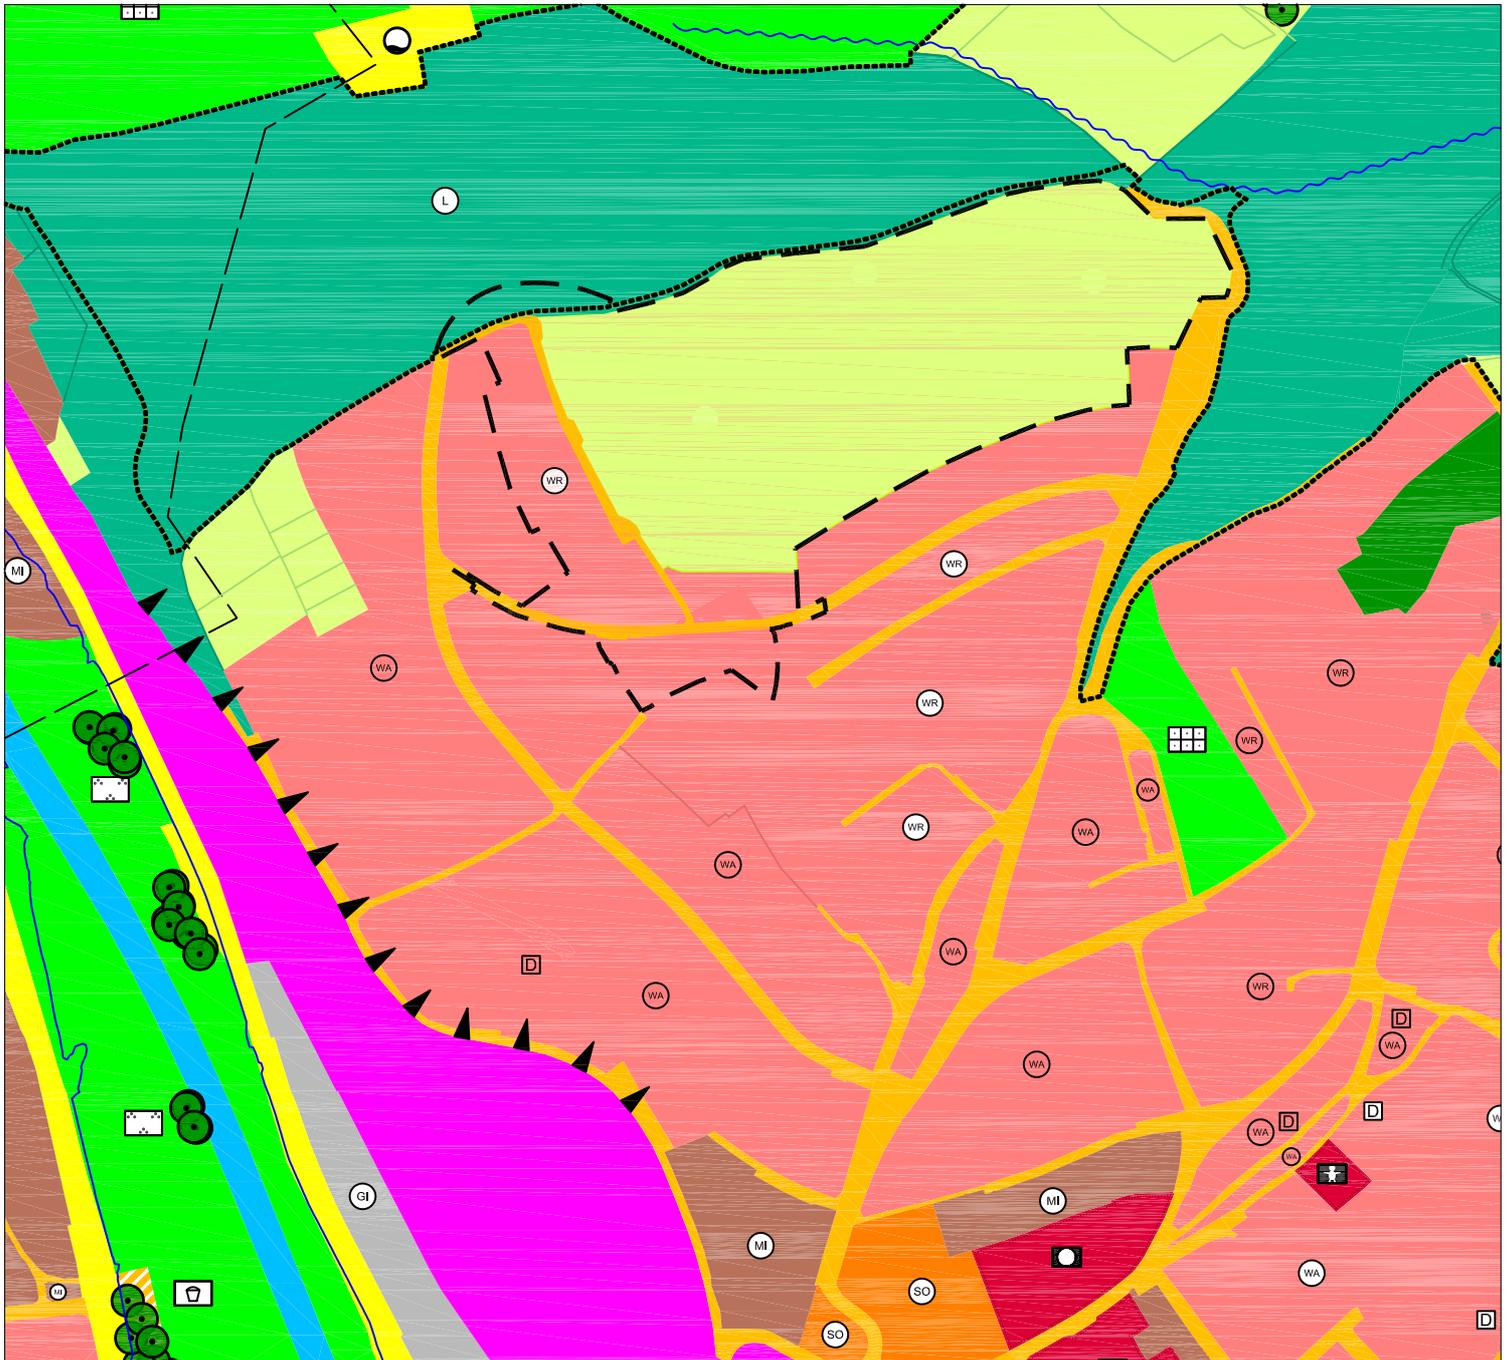

--- Geltungsbereich 124. Änderung des Flächennutzungsplanes



Straßenverkehrsfläche



Reines Wohngebiet (§ 3 BauNVO)



Umgrenzung von Schutzgebieten und Schutzobjekten im Sinne des Naturschutzrechts (§ 5 Abs. 4 BauGB)



Fläche für die Landwirtschaft (§ 5 Abs. 2 Nr. 9 und Abs. 4 BauGB)



Landschaftsschutzgebiet



Fläche für Wald (§ 5 Abs. 2 Nr. 9 und Abs. 4 BauGB)