


**Ausschnitt aus dem Bebauungsplan
Amberg V A „Am Degelberg“ 5. Änderung
Rechtskraft seit 17.12.1994**

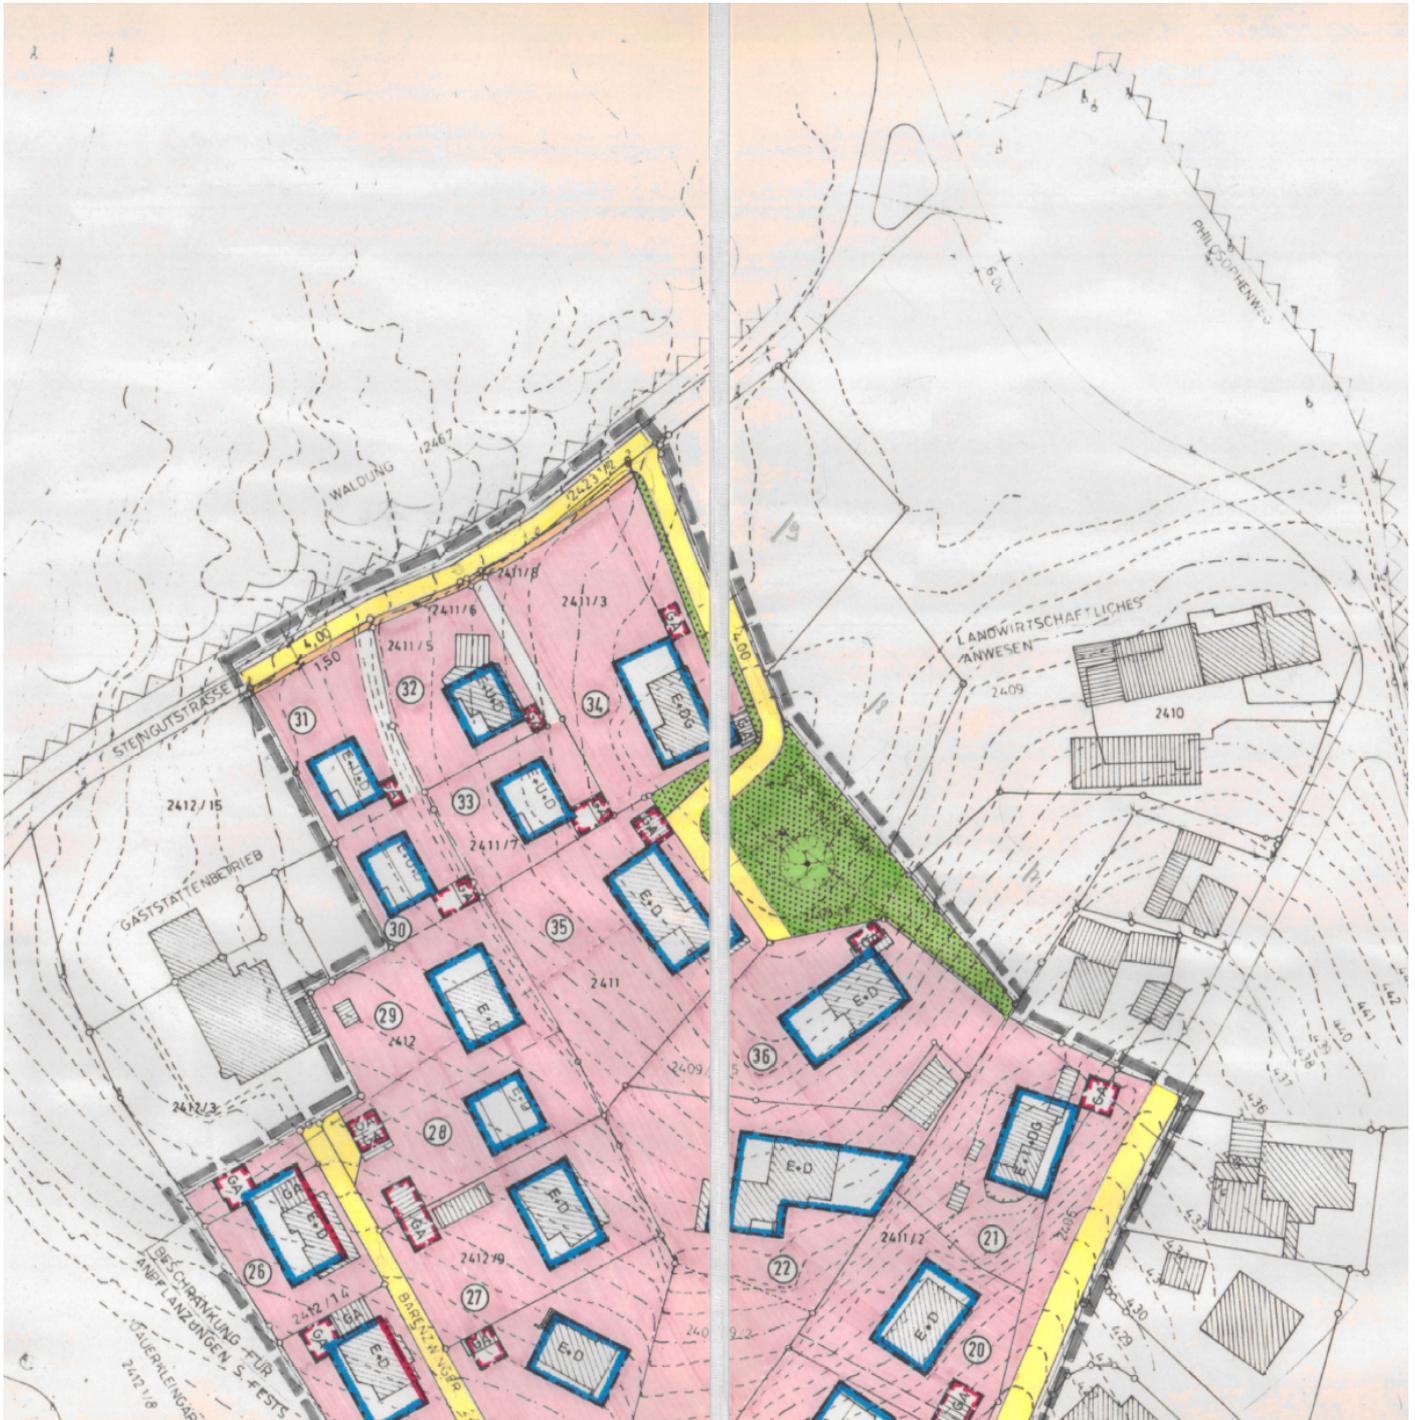

unmaßstäblich