INFOPOINT "BIODIVERSITÄT" **Variante 1**

Stadt Amberg KONZEPT 5.1.2 Grün/Bl 1:500 20.01.2016

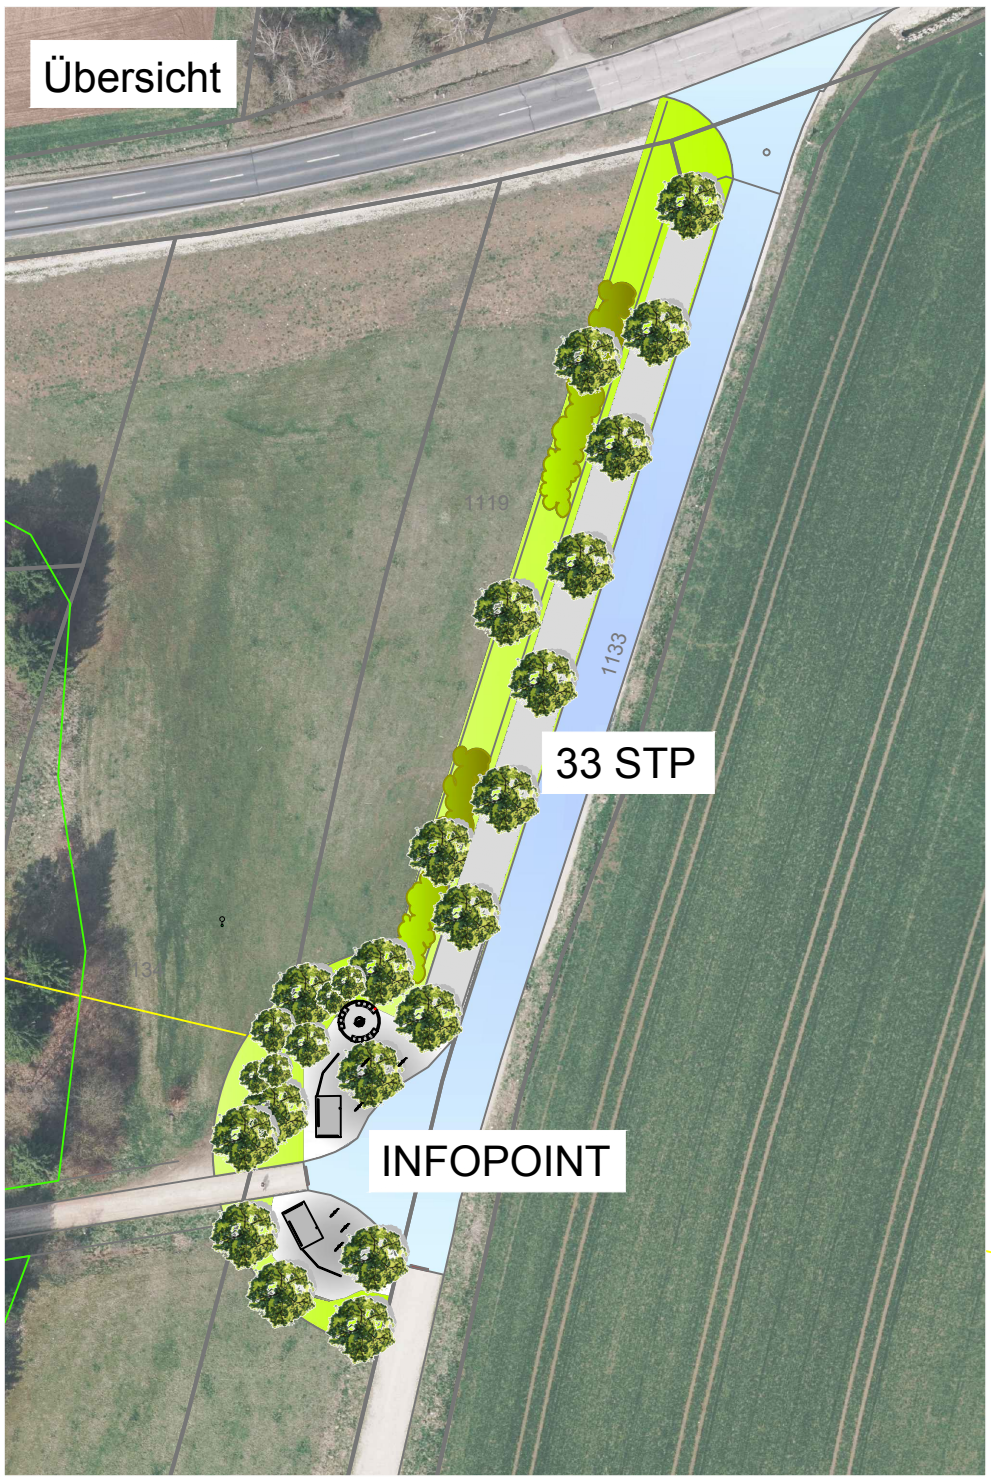

PARKPLÄTZE
Anzahl: 35 St
Befestigung: wassergebunden

INFO-PAVILLON
offene Gestaltung als Holz oder
Holz-Metall-Konstruktion

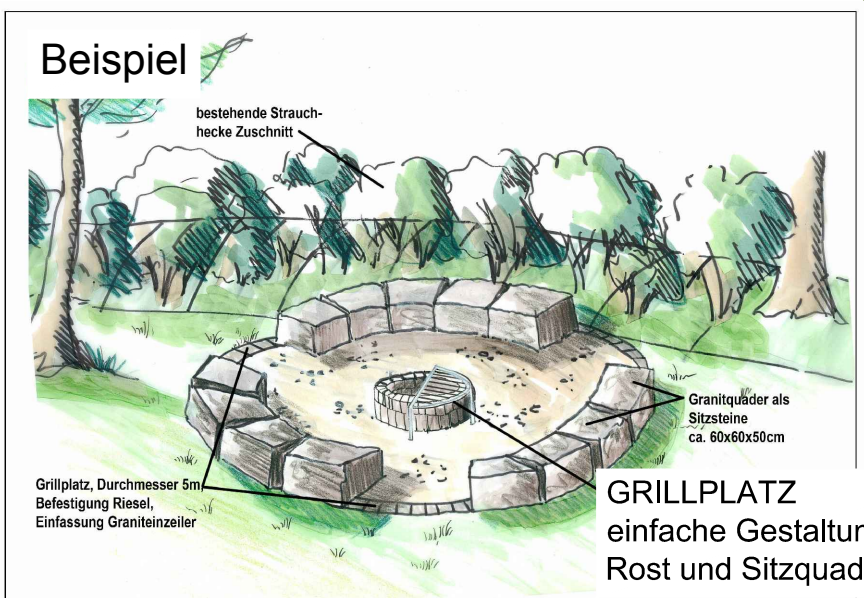
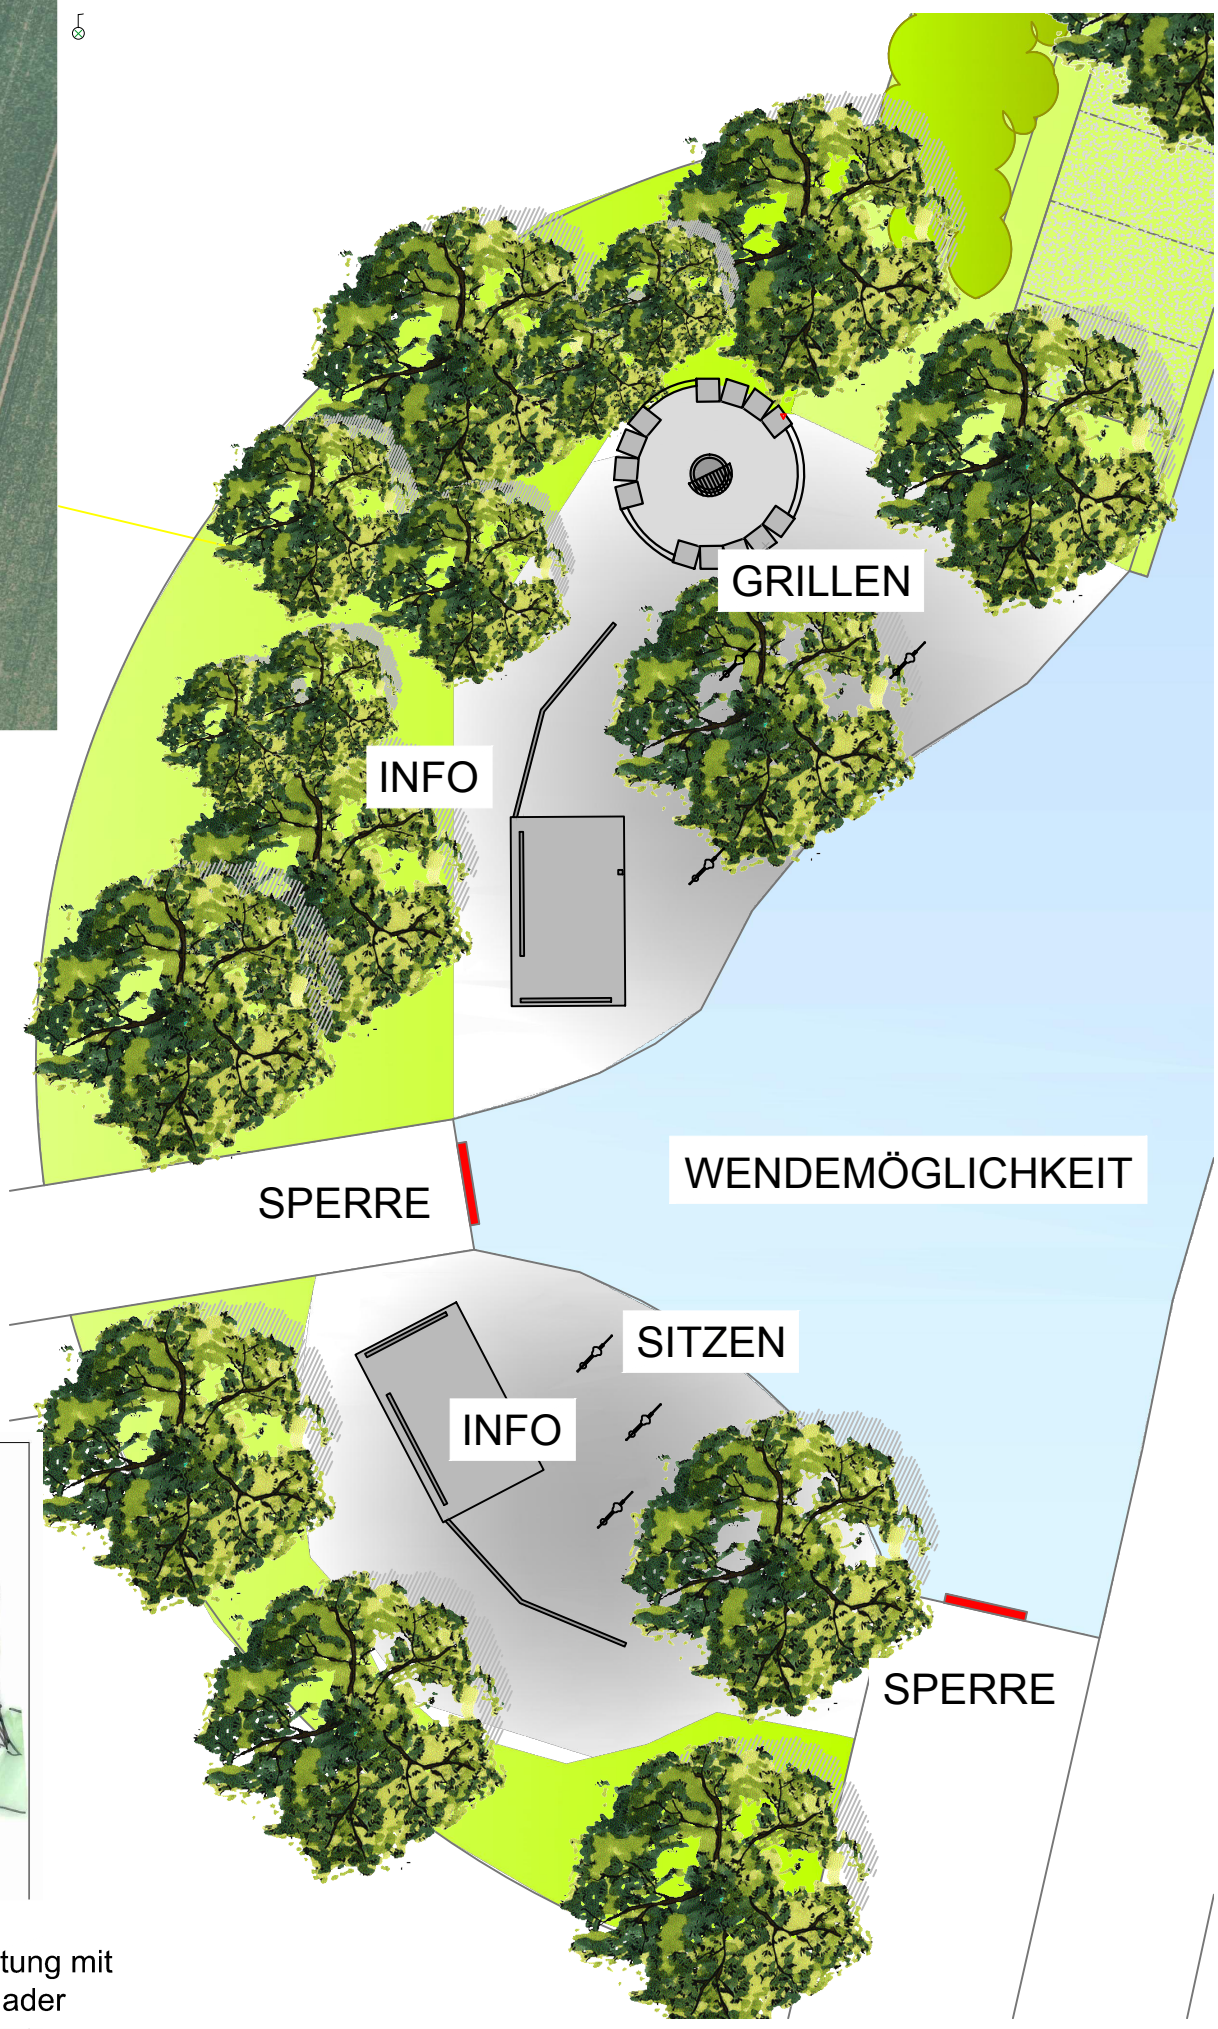
GRILLPLATZ
einfache Gestaltung mit
Rost und Sitzquader