


Ausschnitt aus dem rechtswirksamen Flächennutzungs- und Landschaftsplan
der Stadt Amberg (zuletzt geändert mit Wirkung vom 18.09.2015)


Norden

M= 1:5000

Referat für Stadtentwicklung und Bauen
Stadtentwicklungsamt Sachgebiet Stadtplanung

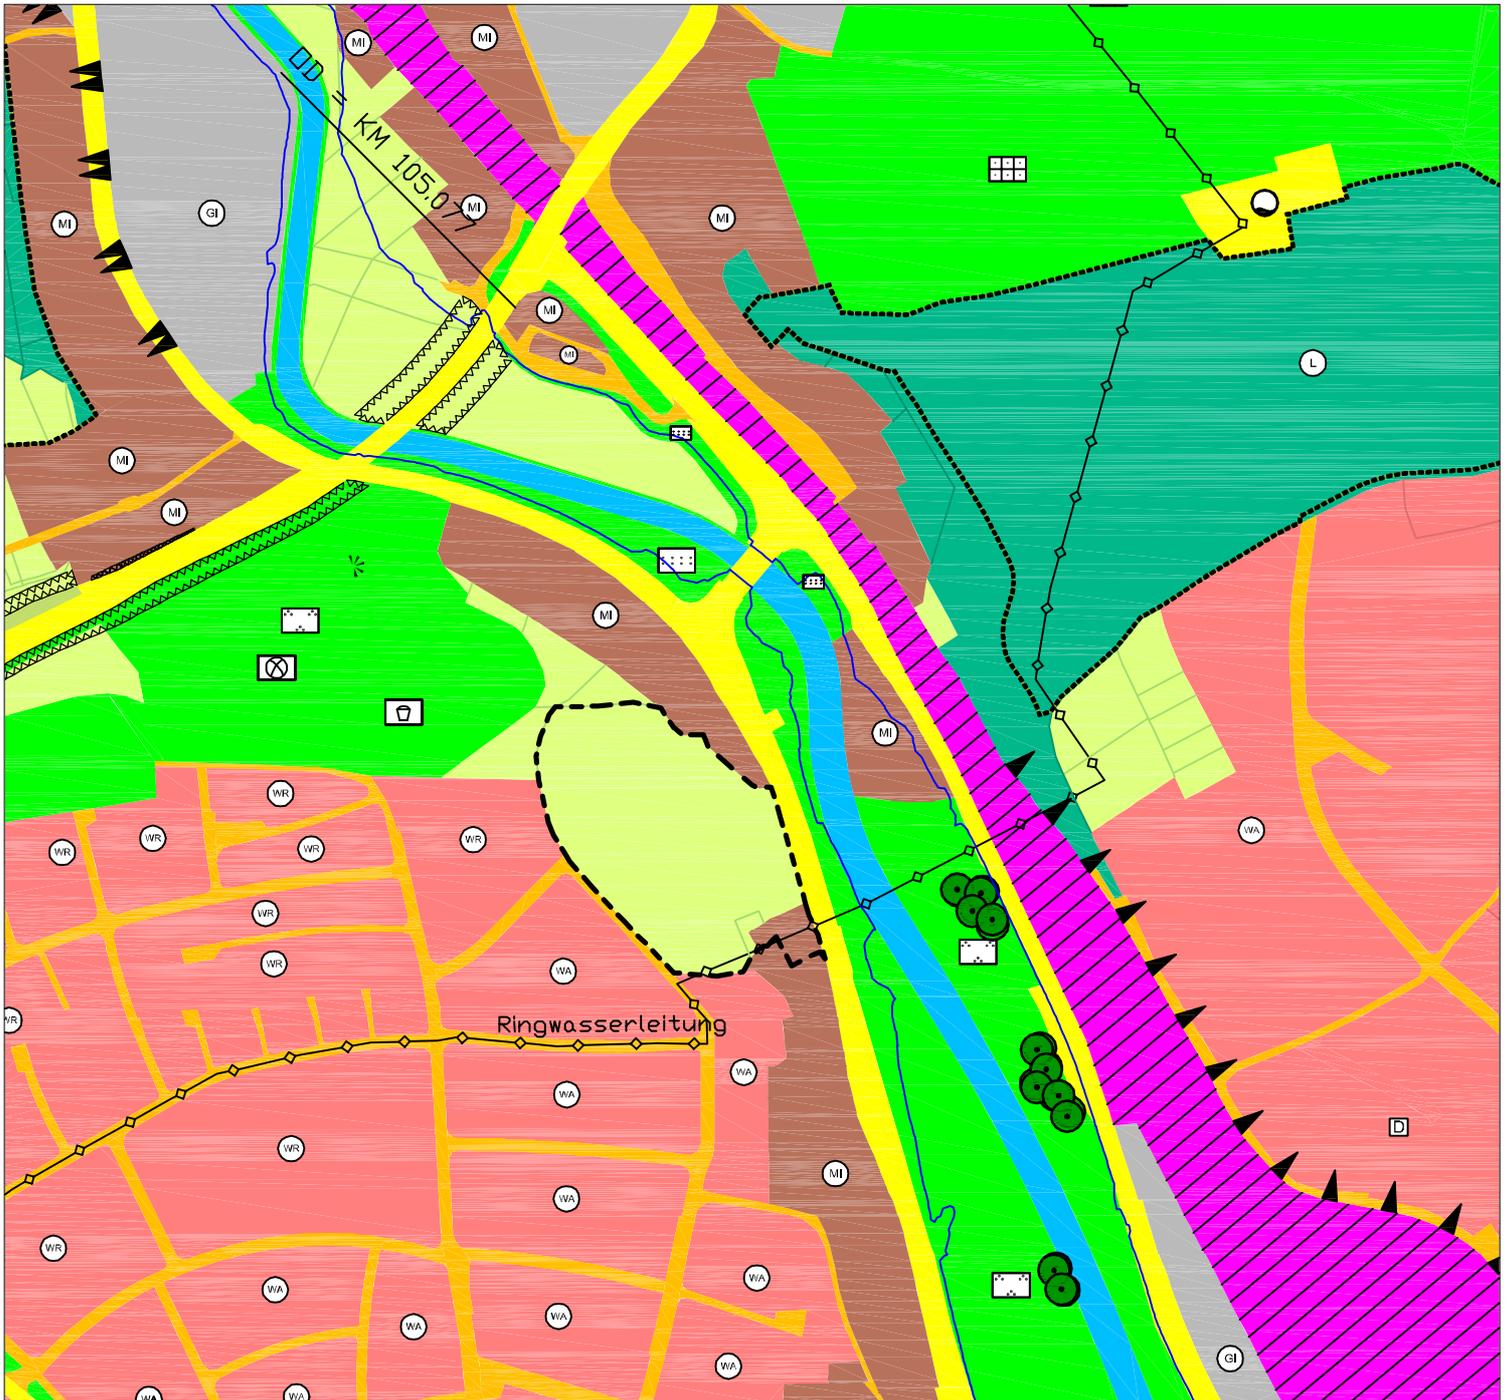

Legende:

 -  Geltungsbereich der 126. Änderung
-  Fläche für Landwirtschaft
(§ 5 Abs. 2 Nr. 9 BauGB)
-  Mischgebiet (§ 6 BauNVO)
-  Orientierungsgrenzen
-  Ringwasserleitung