


126. Änderung des rechtswirksamen Flächennutzungs- und Landschaftsplan der Stadt Amberg in der Fassung vom 20.04.2016

Norden

M= 1:5000

Referat für Stadtentwicklung und Bauen
Stadtentwicklungsamt Sachgebiet Stadtplanung

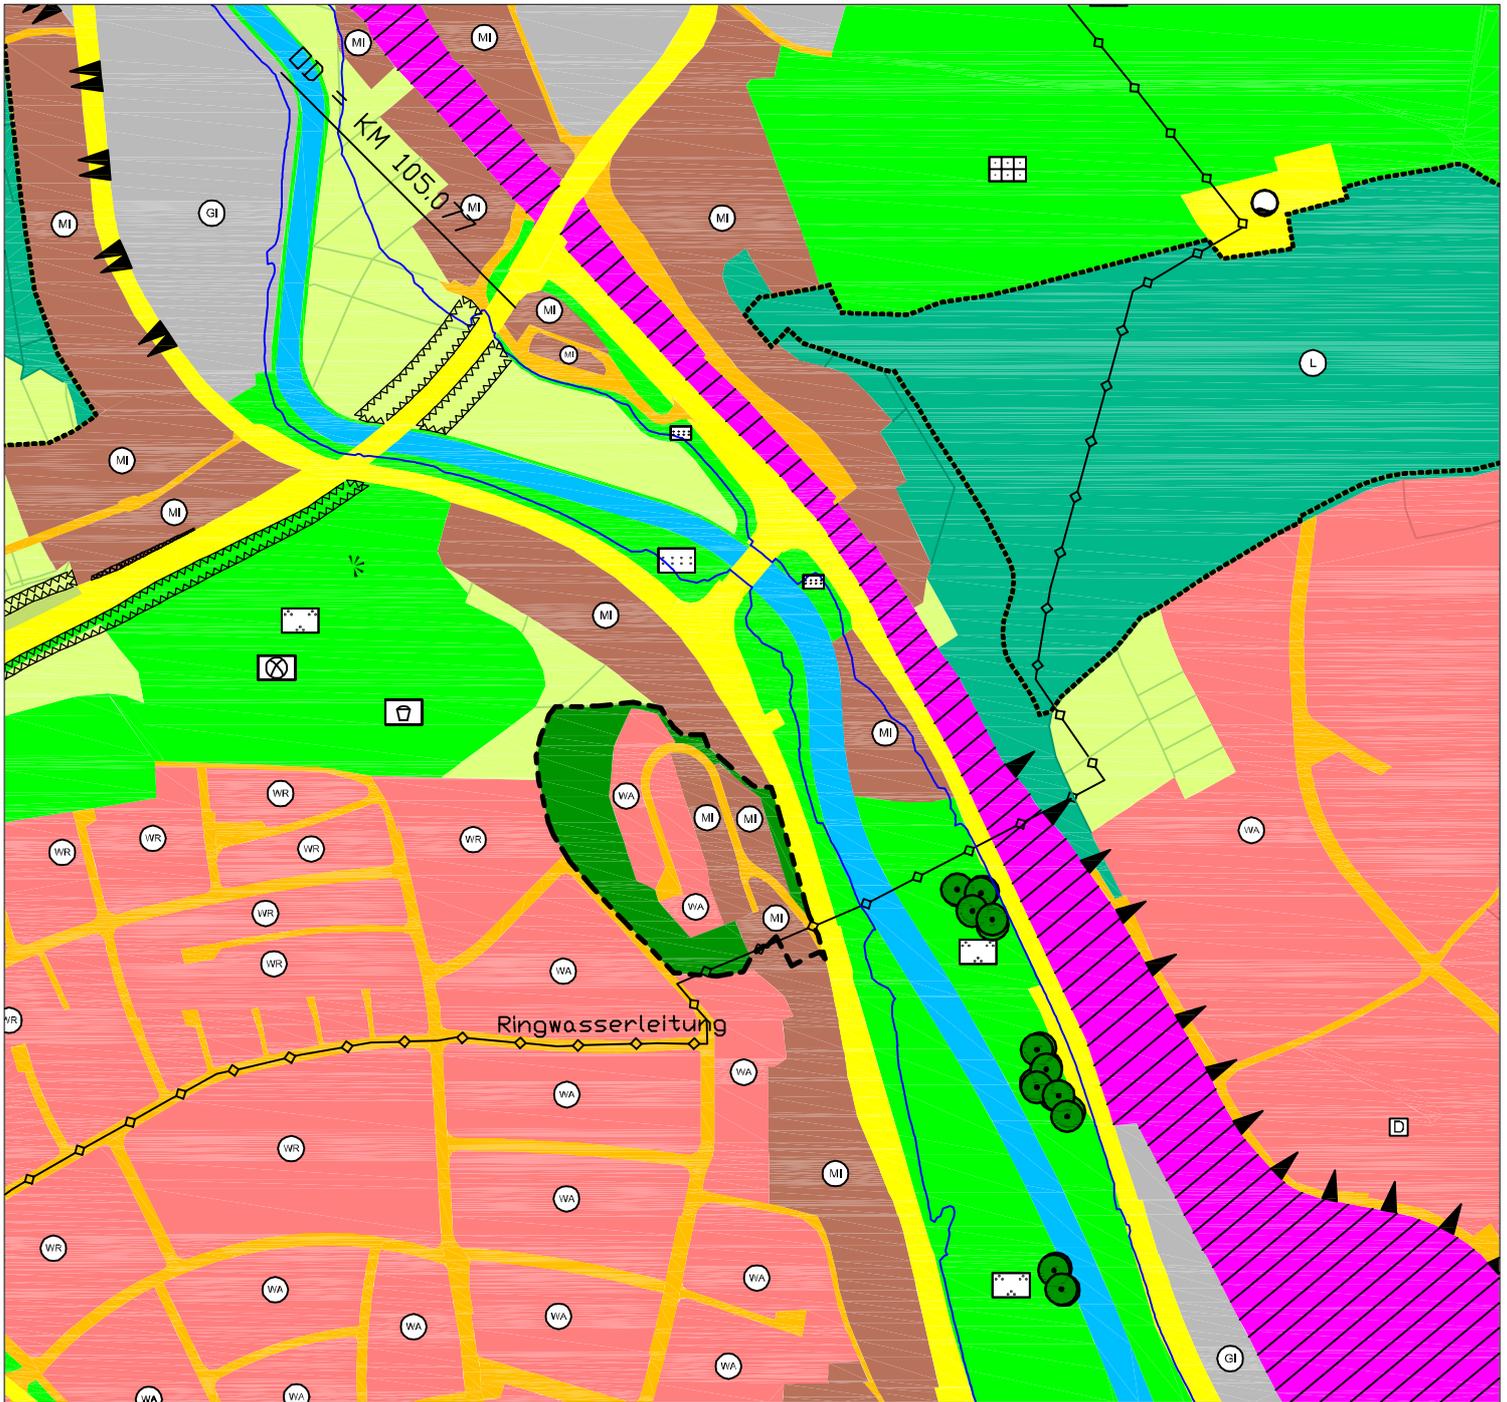

Legende:

- Geltungsbereich der 126. Änderung
- Allgemeines Wohngebiet (§ 4 BauNVO)
- Mischgebiet (§ 6 BauNVO)
- Private Grünfläche (§ 5 Abs. 2 Nr. 9 BauGB)
- Verkehrsflächen
- Ringwasserleitung