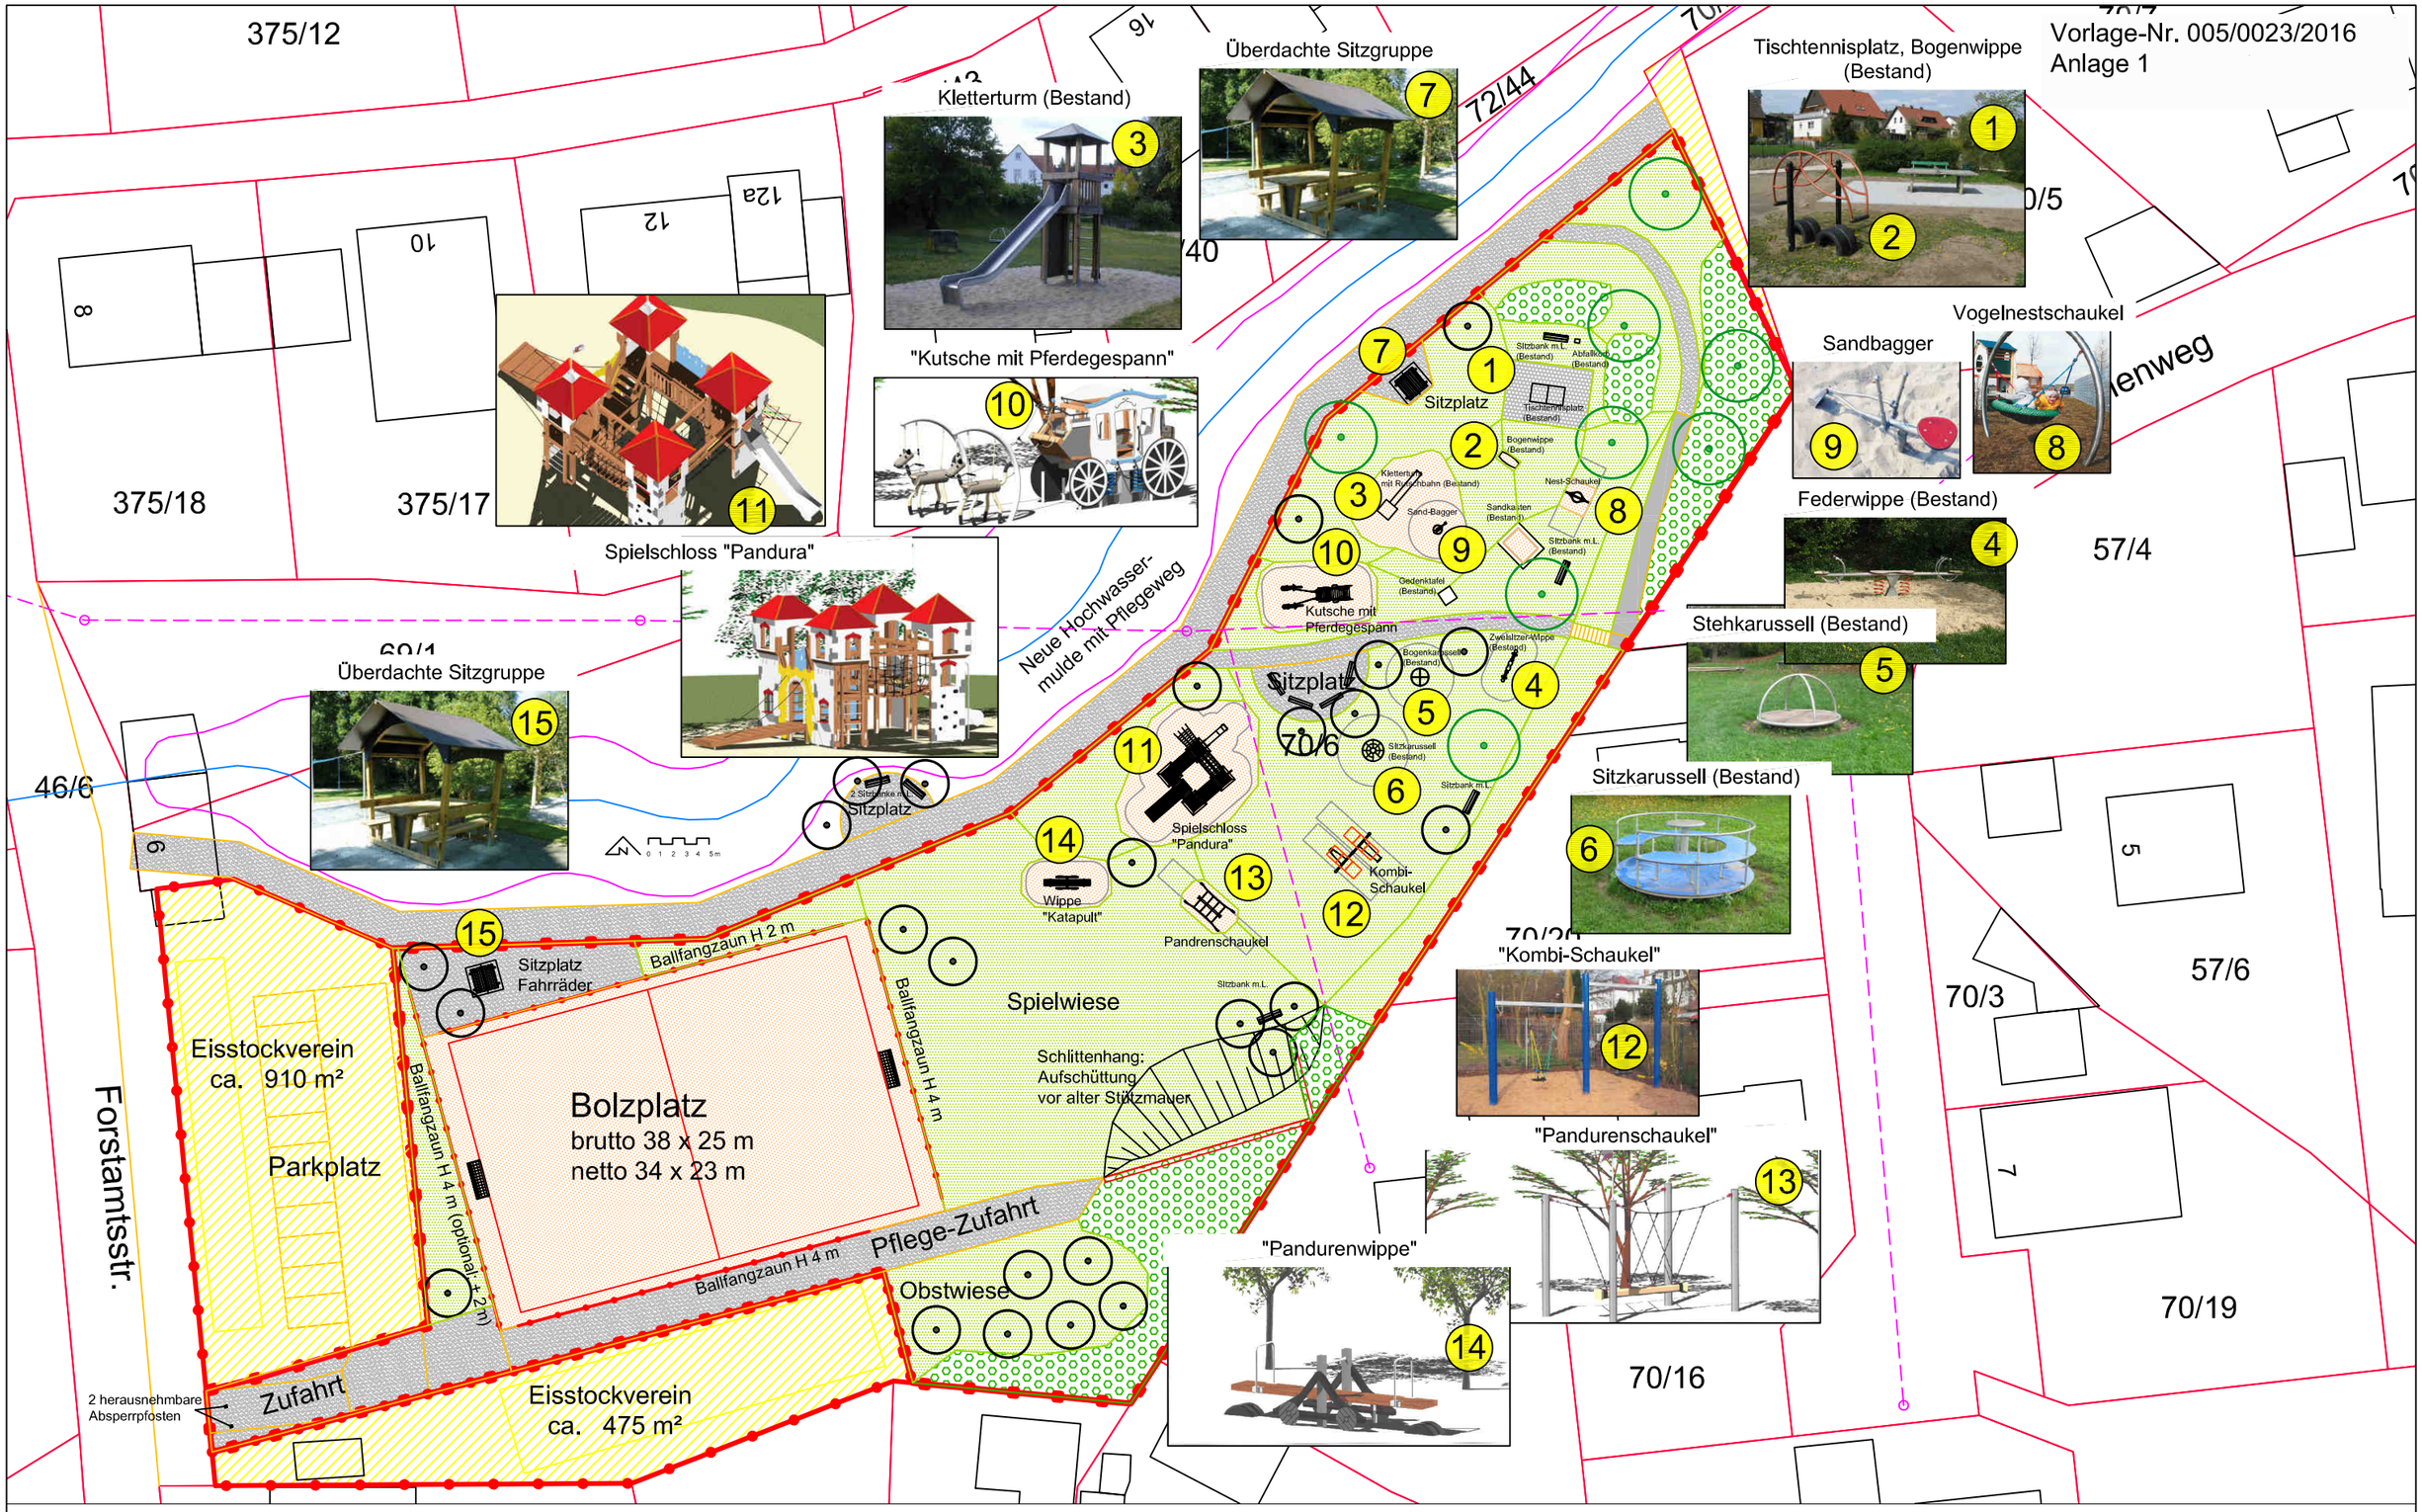

Stadt Amberg
Referat für Stadtentwicklung und Bauen
5.1.2 Sachgebiet Grün
Bearbeiter: Bernhard Frank / Tel.: 09621 / 10-476

Kinderspiel- und Bolzplatz am Burschenweg in Raigering
Neugestaltung
Entwurf
Stand: 29.03.2016
M = 1 : 500