


Ausschnitt aus dem rechtswirksamen Flächennutzungs- und Landschaftsplan  
der Stadt Amberg ( zuletzt geändert mit Wirkung vom 05.08.2016 )

Norden

M= 1:5000

Referat für Stadtentwicklung und Bauen  
Stadtentwicklungsamt Sachgebiet Stadtplanung

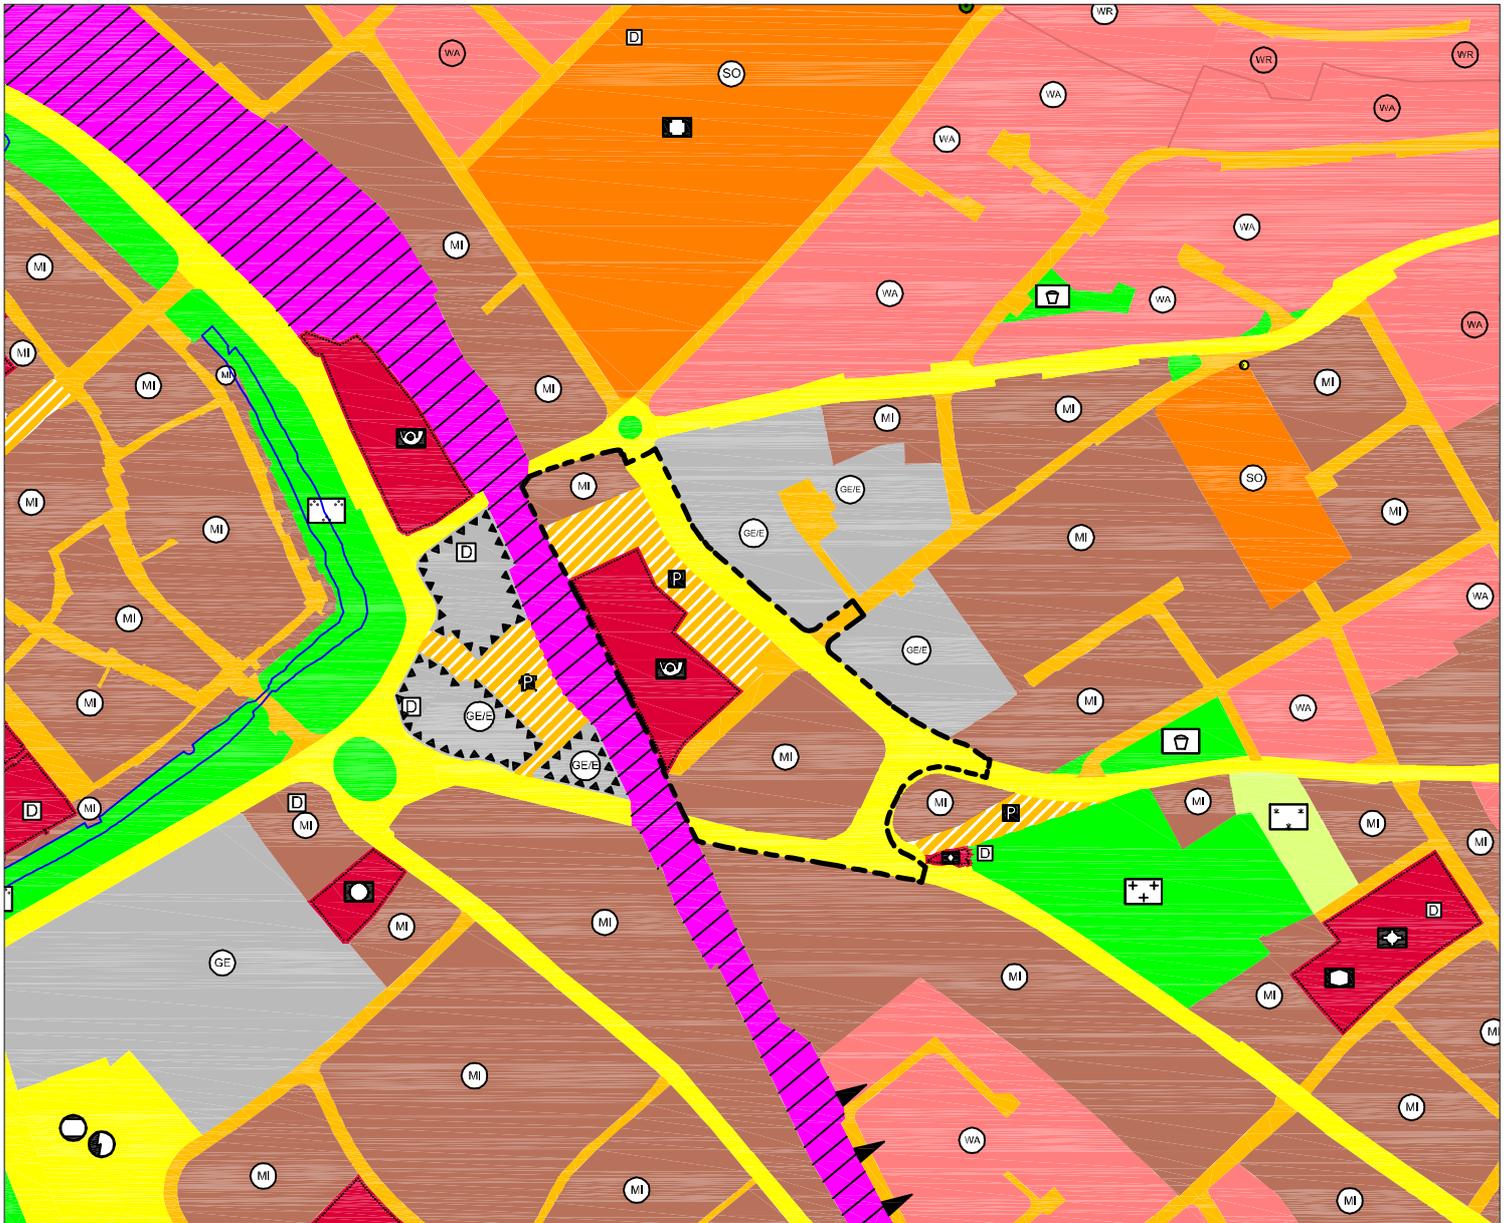

Legende:

--- Geltungsbereich der  
91. FNP- Änderung



Öffentliche Parkfläche  
(z.T. priv. Parkplätze)



Verkehrsfläche Hauptstraßen



Straßenverkehrsfläche



Mischgebiet (§ 6 BauNVO)



Fläche für den Gemeinbedarf (§ 5 Abs. 2  
Nr.2 und Abs. 4 BauGB)



Post