


91. Änderung des rechtswirksamen Flächennutzungs- und Landschaftsplanes der Stadt Amberg in der Fassung vom 28.09.2016

Norden

M= 1:5000

Referat für Stadtentwicklung und Bauen
Stadtentwicklungsamt Sachgebiet Stadtplanung

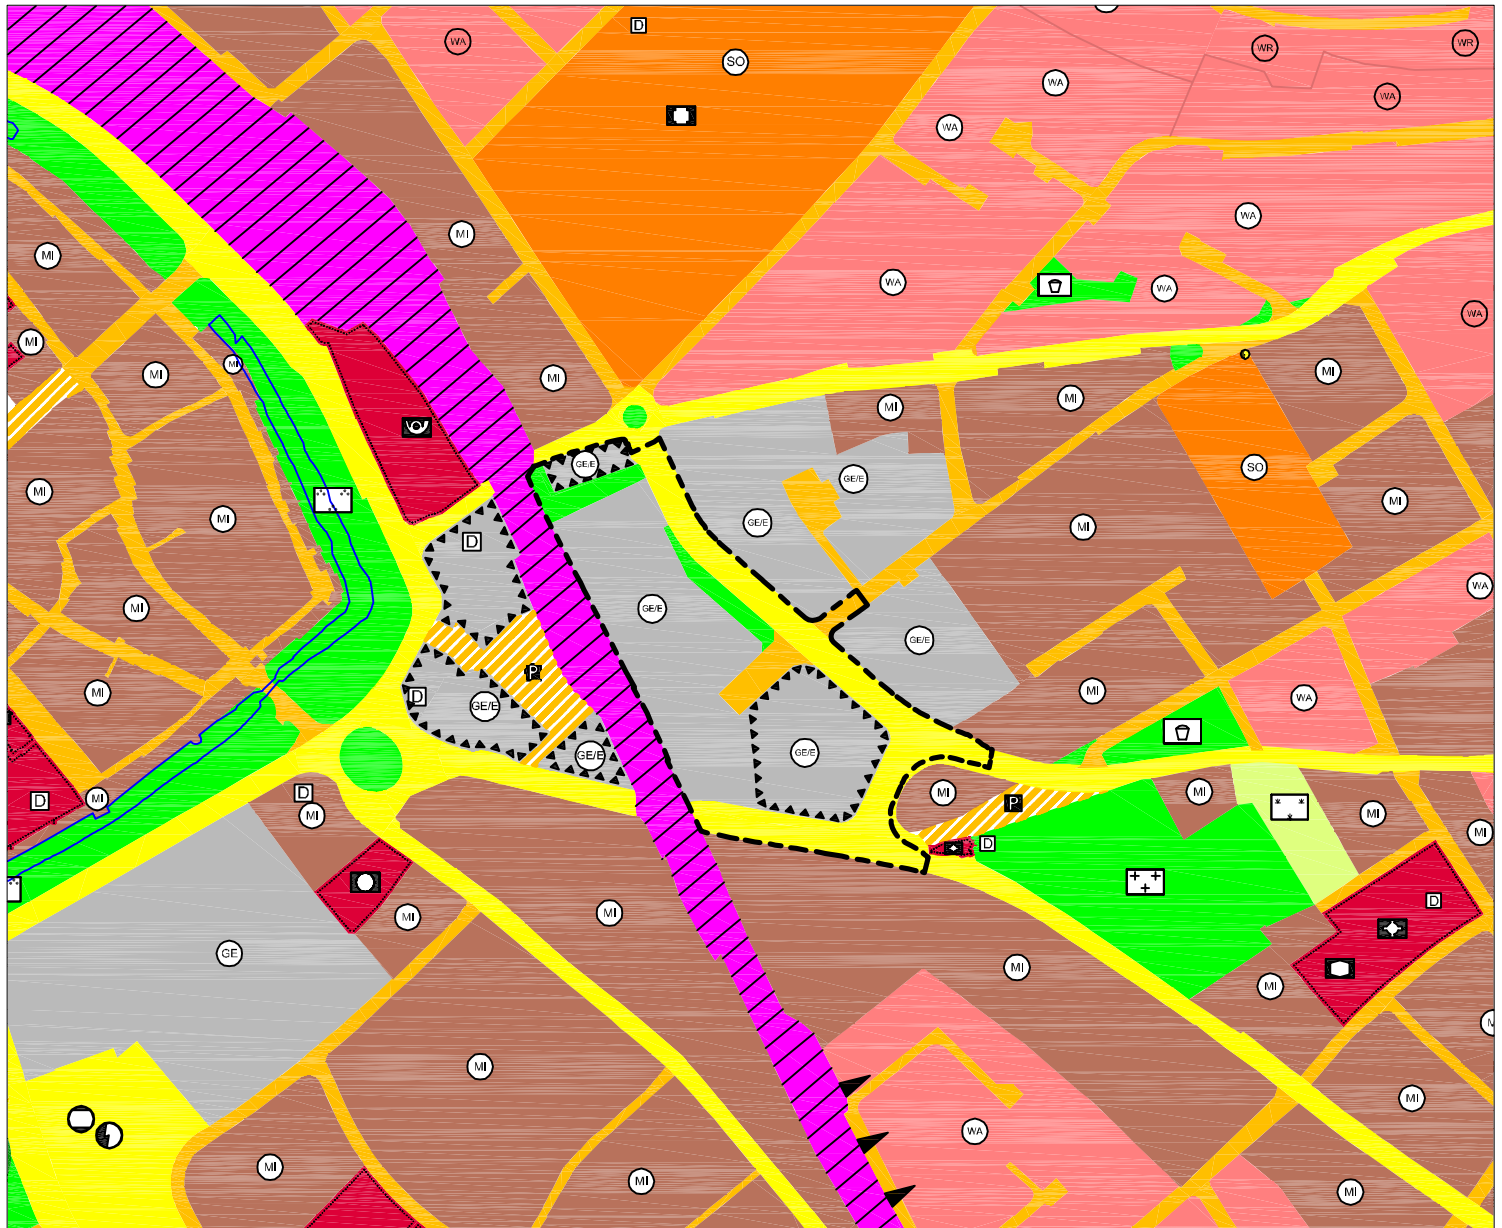

Legende:

--- Geltungsbereich der
91. FNP- Änderung



Verkehrsfläche Hauptstraßen




Straßenverkehrsfläche



Öffentliche Grünfläche (§ 5 Abs. 2 Nr. 5 BauGB)



Gewerbegebiet mit Einschränkung
(§ 8 BauNVO) Immissionsrichtwerte eines MI

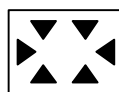

Nutzungsbeschränkungen oder
Vorkehrungen zum Schutz gegen
schädliche Umwelteinwirkungen
(Immissionsrichtwerte eines MI /
passive Schallschutzmaßnahmen)