


M= 1:5000

Referat für Stadtentwicklung und Bauen
Stadtplanungsamt

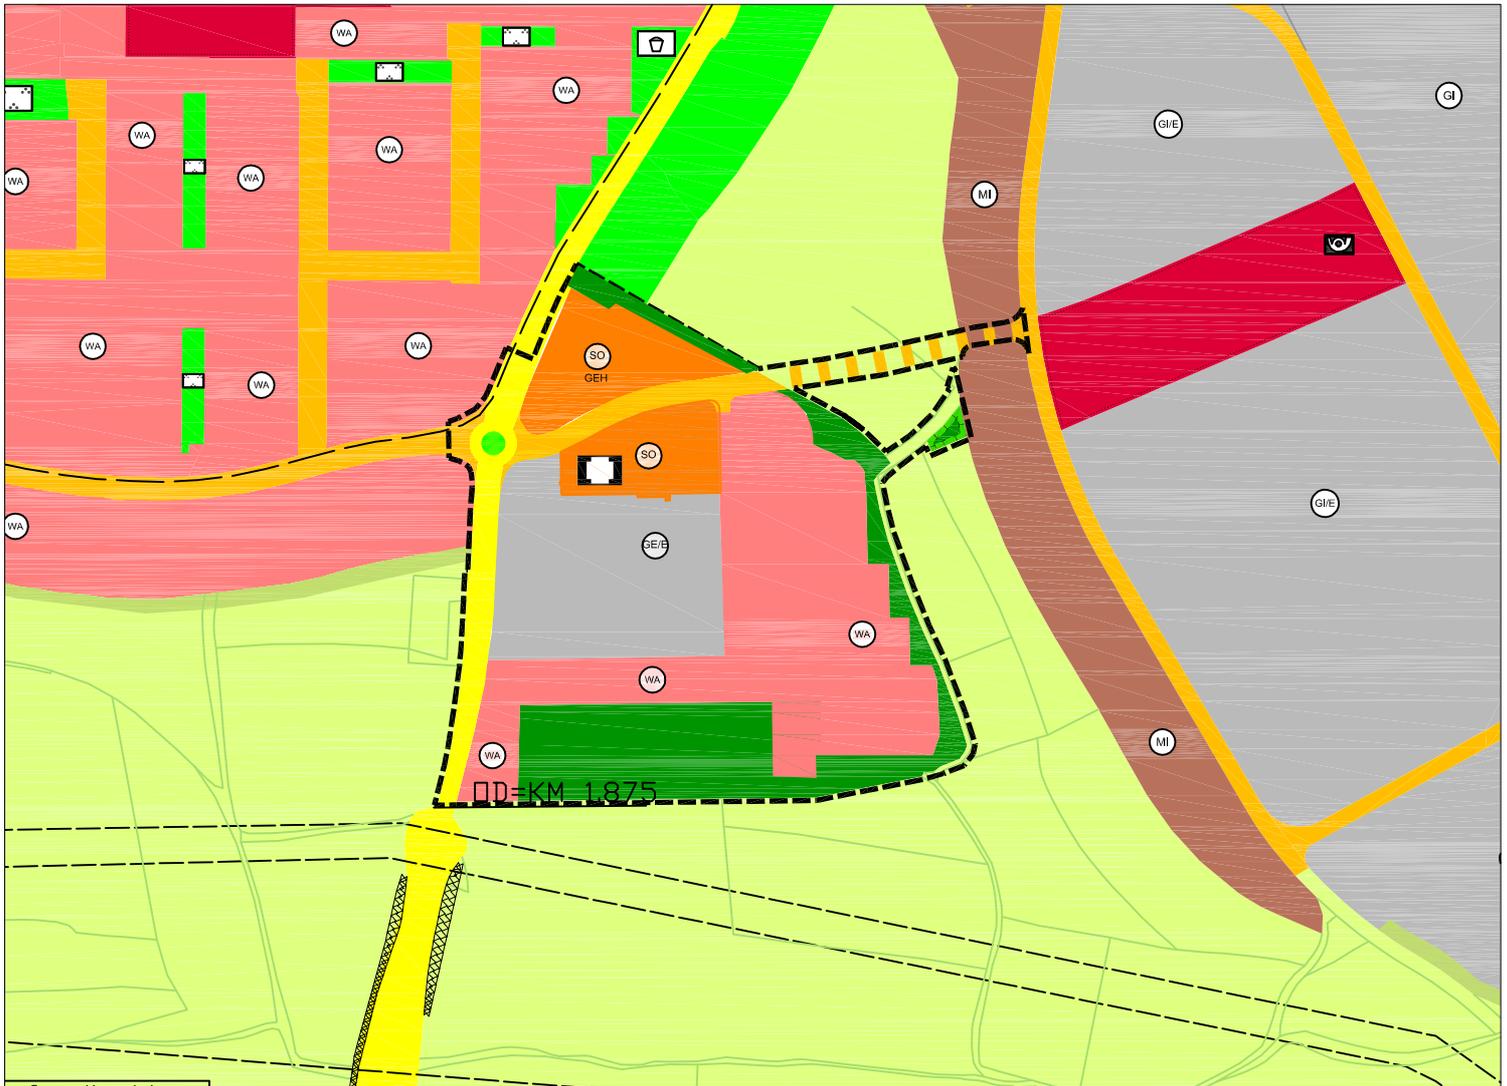

Legende:

--- Geltungsbereich der 130. Änderung


 Sonstiges Sondergebiet (§ 11 BauNVO)

 Krankenhaus

GEH Großflächiger Einzelhandel

 Allgemeines Wohngebiet (§ 4 BauNVO)

 Gewerbegebiet mit Einschränkung (§ 8 BauNVO)

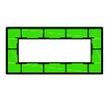 Fläche für Maßnahmen zum Schutz, zur Pflege und zur Entwicklung von Boden, Natur und Landschaft (§ 5 Abs. 2 Nr. 10 BauGB)

 Private Grünfläche (§ 5 Abs. 2 Nr. 5 BauGB)

 Öffentliche Grünfläche (§ 5 Abs. 2 Nr. 5 BauGB)

 Fläche für Landwirtschaft (§ 5 Abs. 2 Nr. 9 BauGB)

 Hauptverkehrsstraßen

 Straßenverkehrsfläche

 Straßenverkehrsfläche geplant

 Fläche für Versorgungsanlagen

 Trafo