


Ausschnitt aus dem rechtswirksamen Flächennutzungs- und Landschaftsplan der Stadt Amberg (zuletzt geändert mit Wirkung vom 05.08.2016)

Norden


M= 1:5000

Referat für Stadtentwicklung und Bauen

Stadtplanungsamt Sachgebiet Bauleitplanung und Vermessung

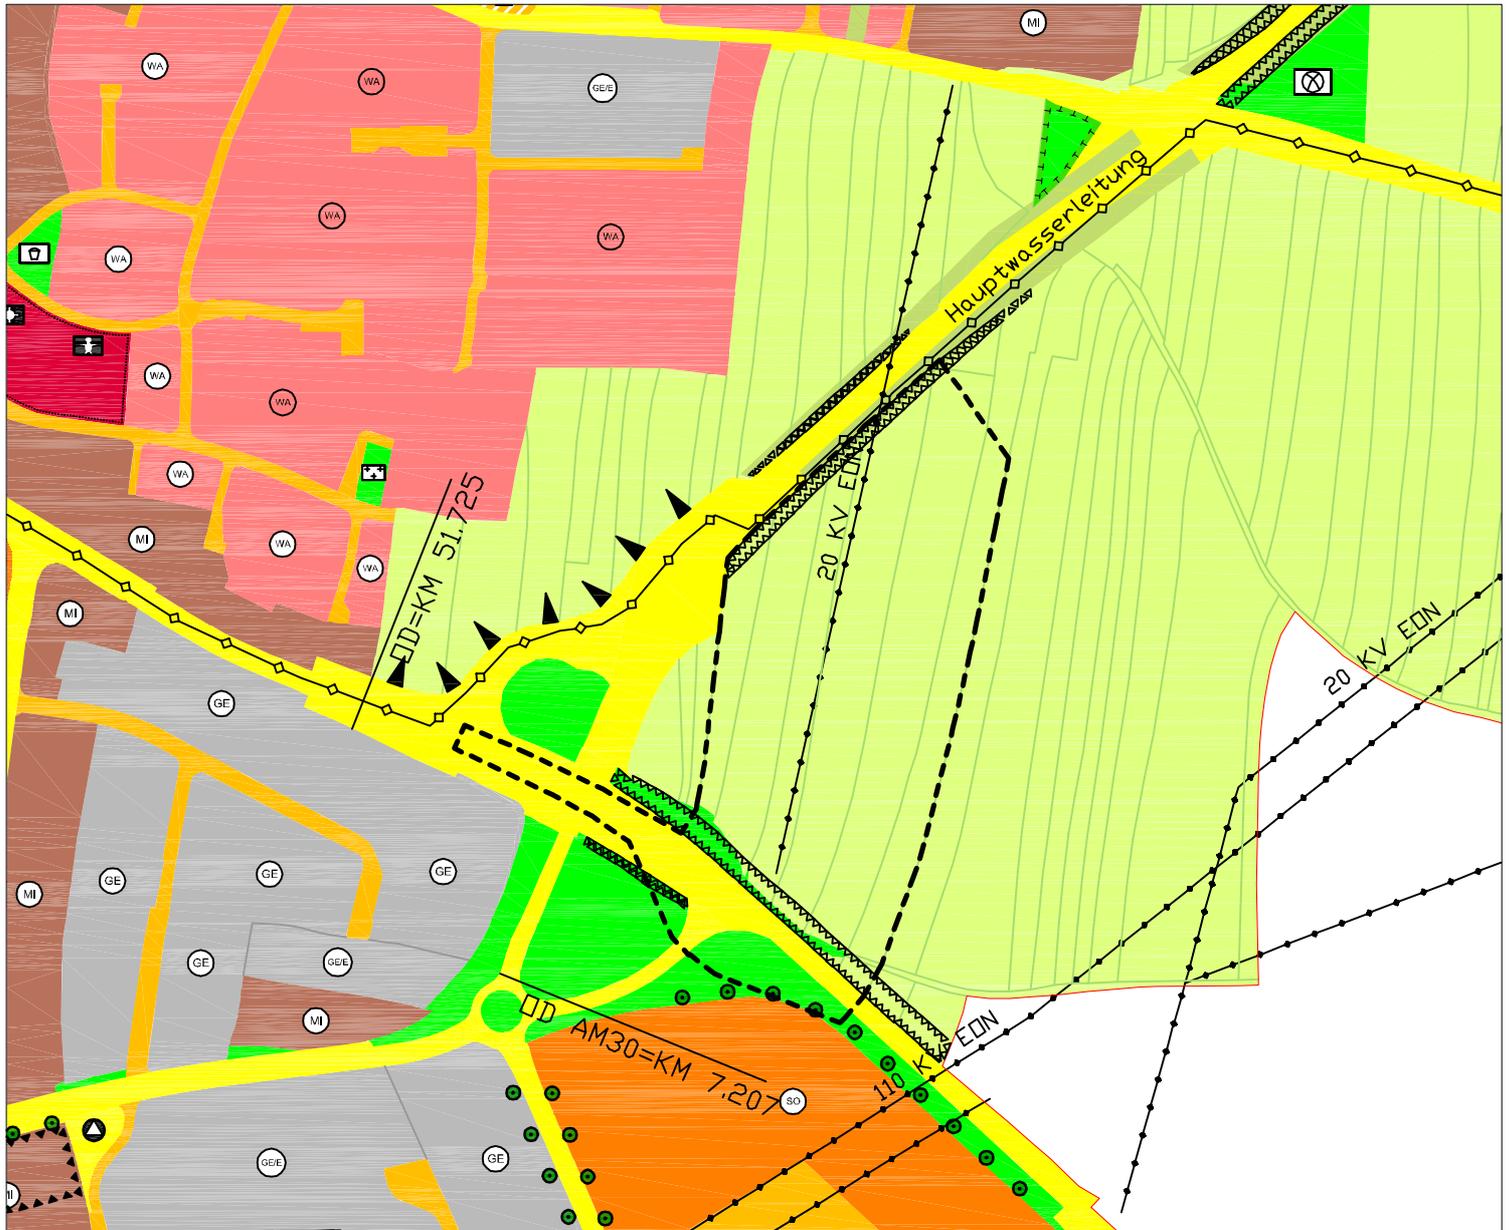

Legende:

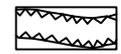-  Geltungsbereich der 122. Änderung
-  Fläche für Landwirtschaft (§ 5 Abs. 2 Nr. 9 BauGB)
-  Hauptverkehrsstraßen
-  Öffentliche Grünfläche (§ 5 Abs. 2 Nr. 5 BauGB)
-  Anbauverbotszone für klassifizierte Straßen
-  Orientierungsgrenzen
-  Gehölzstreifen anpflanzen
-  Bäume anpflanzen
-  20 KV - Leitung