


**Ausschnitt aus dem Bebauungsplan  
Amberg V A „Am Degelberg“ 5. Änderung  
Rechtskraft seit 17.12.1994**

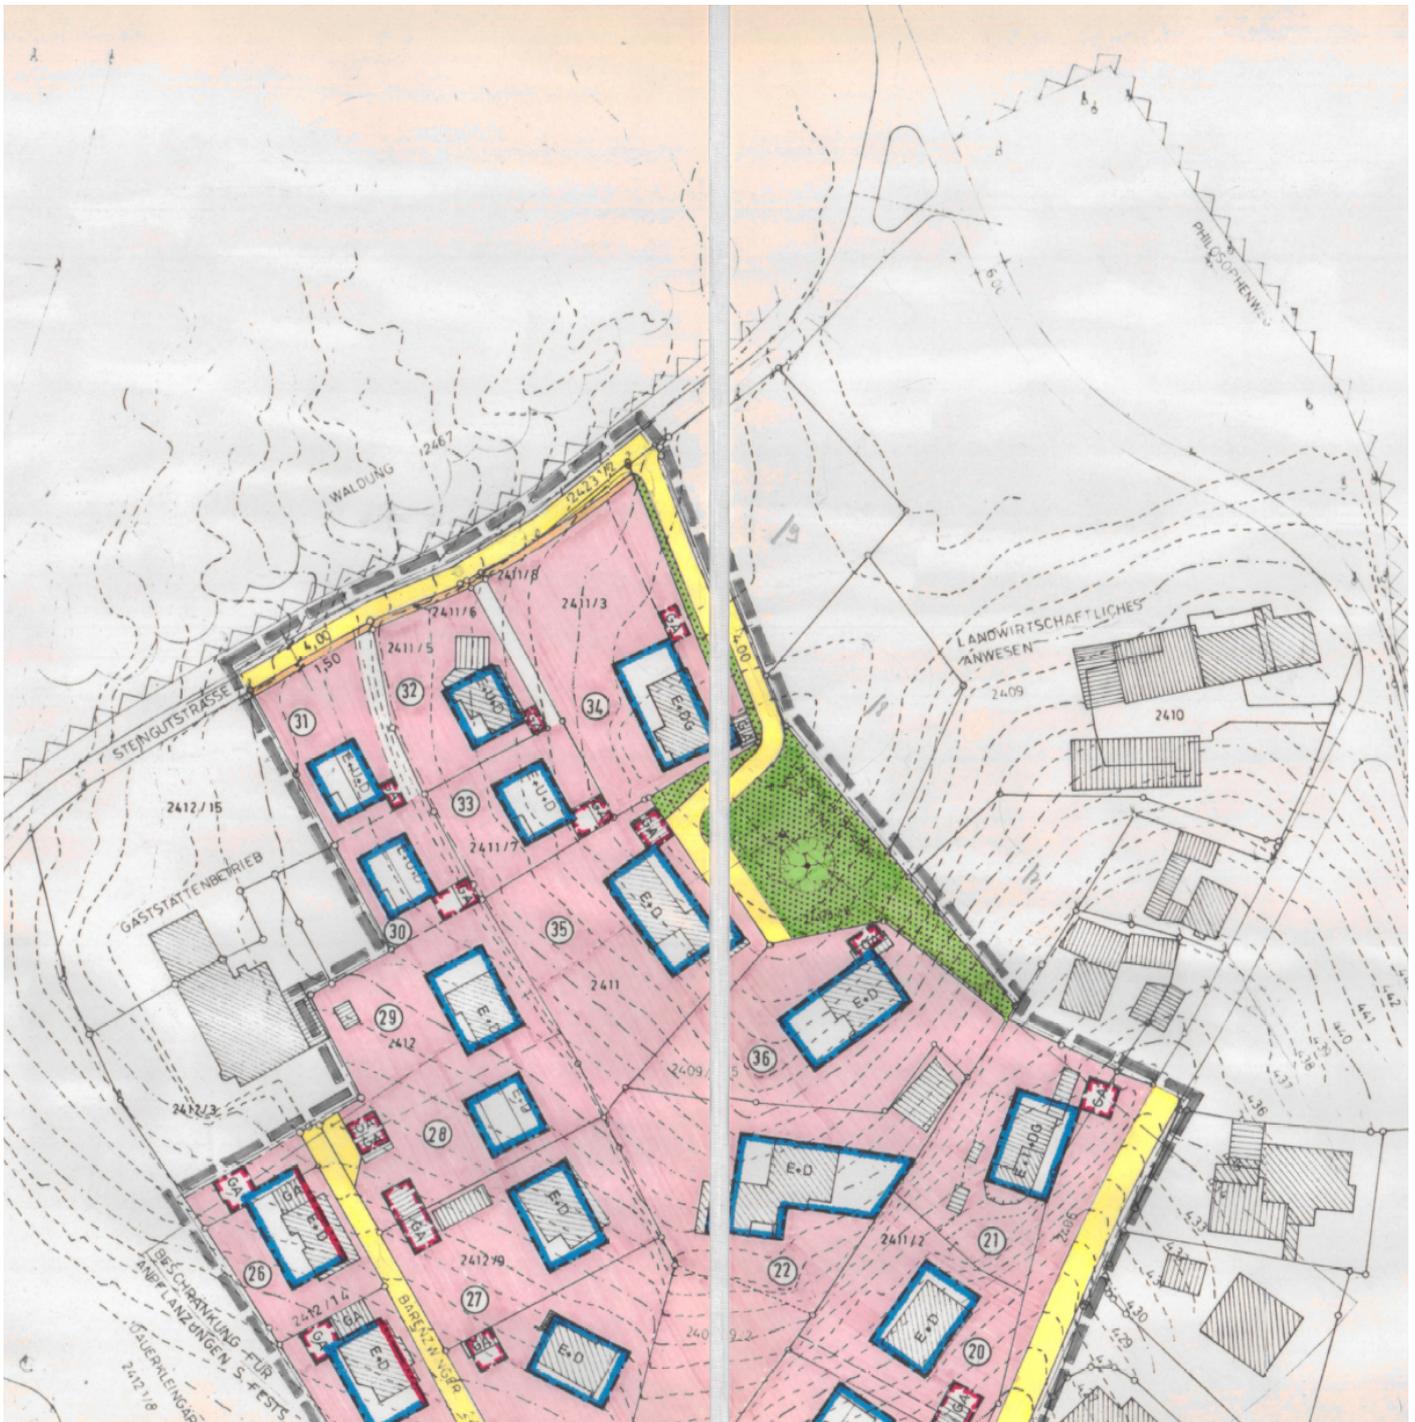

unmaßstäblich