


Norden

M= 1:5000

Referat für Stadtentwicklung und Bauen  
 Stadtentwicklungsamt Sachgebiet Stadtplanung

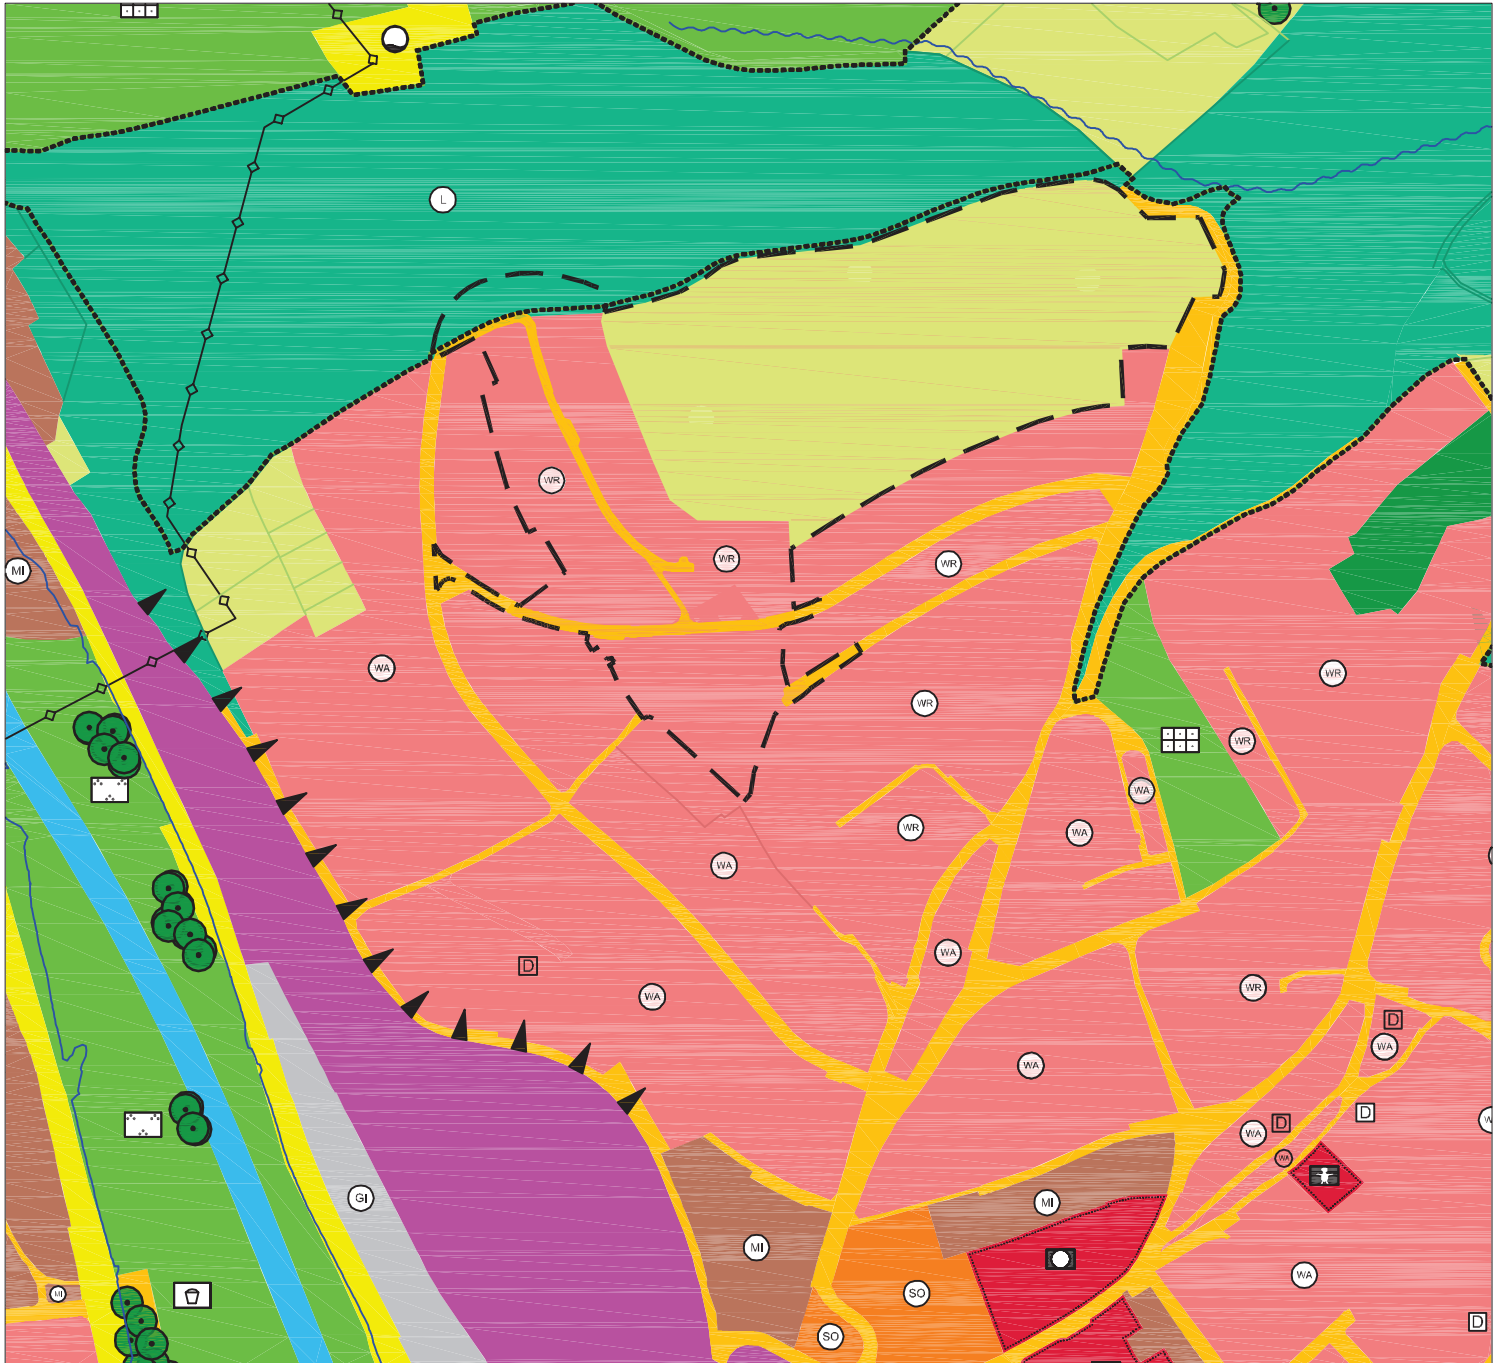


--- Geltungsbereich

 Reines Wohngebiet (§ 3 BauNVO)

 Straßenverkehrsfläche

 Fläche für die Landwirtschaft (§ 5 Abs. 2 Nr. 9 und Abs. 4 BauGB)

 Umgrenzung von Schutzgebieten und Schutzobjekten im Sinne des Naturschutzrechts (§ 5 Abs. 4 BauGB)

 Fläche für Wald (§ 5 Abs. 2 Nr. 9 und Abs. 4 BauGB)

 Landschaftsschutzgebiet