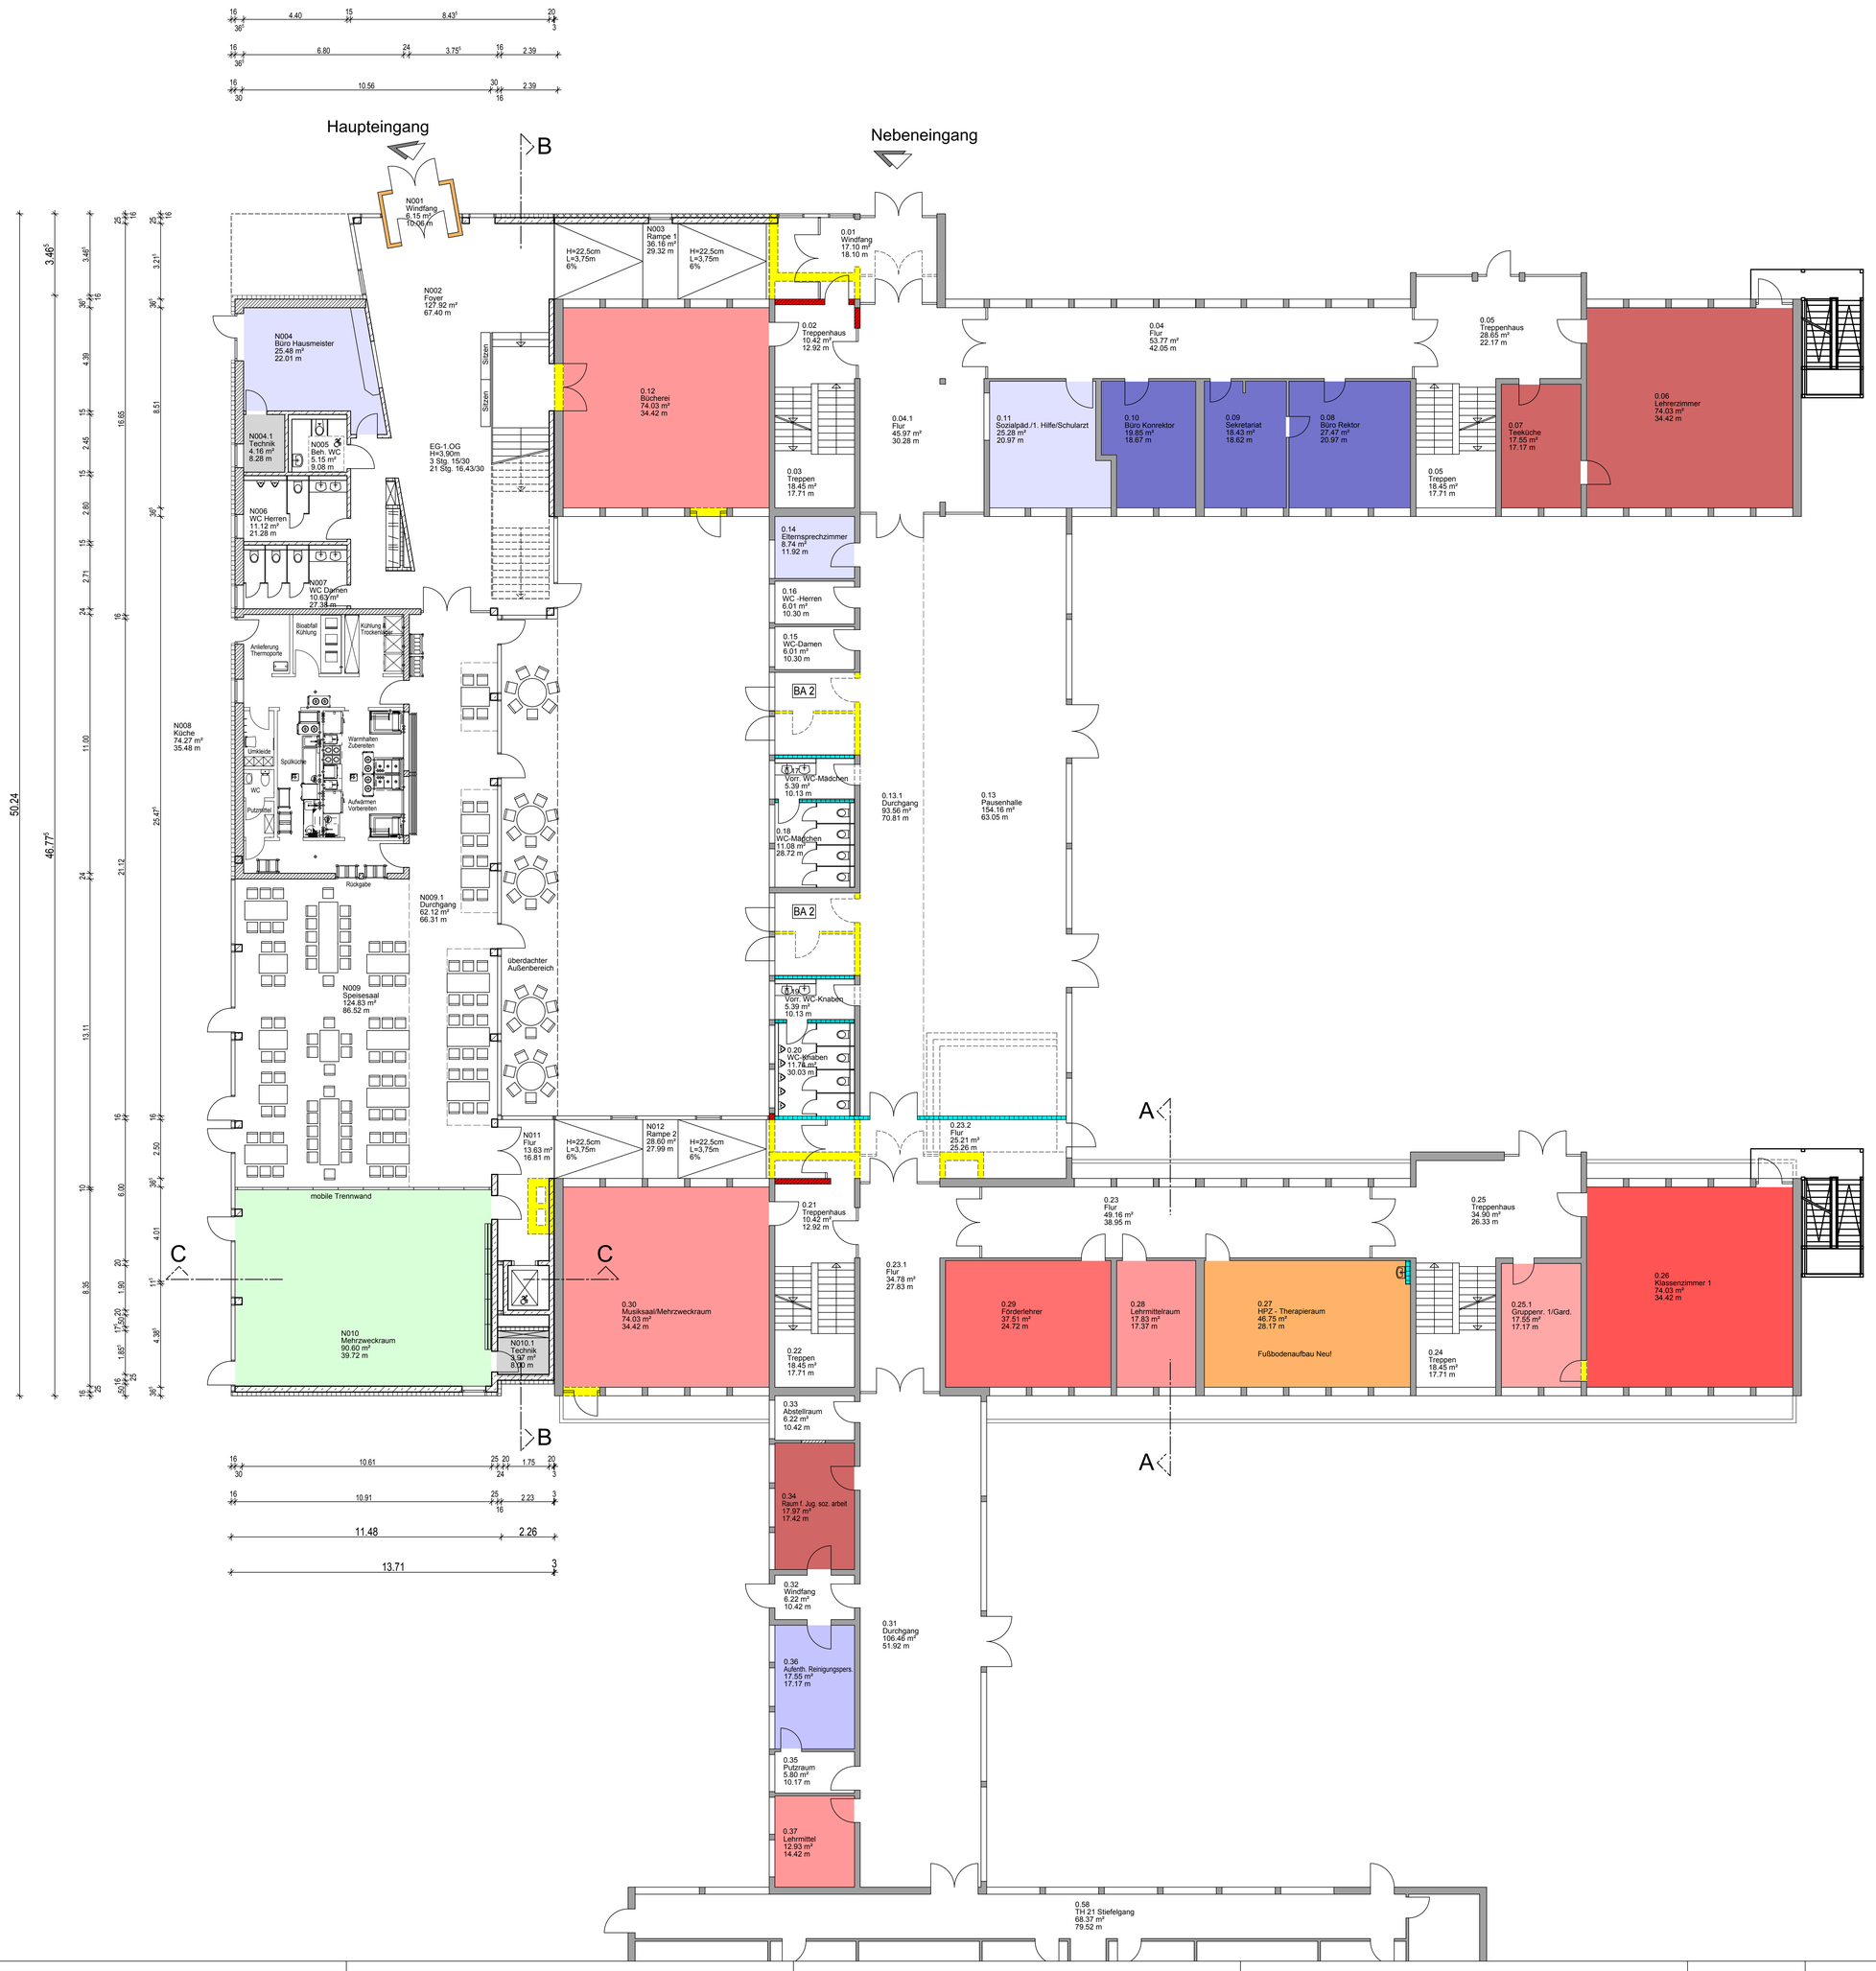

Reg. Nr. 17369 / E3

Eingabeplan M=1:100

Bauvorhaben: Umbau und Erweiterung der Albert-Schweitzer-Schule Amberg

Bauort: Rotkreuzplatz 9, 92224 Amberg
Gemarkung Amberg, Flur-Nr.: 1275

Bauherr: Stadt Amberg
Oberbürgermeister Michael Cerny
Marktplatz 11, 92224 Amberg, Tel. 09621/10-0

Grundriss EG

Vorabzug

Der Bauherr: Oberbürgermeister Cerny

Die Nachbarn: Fahrnholz, 1249/37 — Ohm, 1249/38 — John, 1249/39 — Brem, 1249/41

Der Architekt:

Amberg, 03.11.2017

architekten brummer und retzer gmbh
92224 amberg
ludwigstrasse 11
fon 09621/4909-0
fax 09621/4909-20
arch@arch-br.de

H/B = 850 / 1050 (0.89m²)

Allplan 2017