Sanierung Josefshaus - Gaststätte mit Tanzveranstaltung, Dienstleistungsflächen und Büroeinheiten

Vorlage 005/0025/2018

Anlage 1

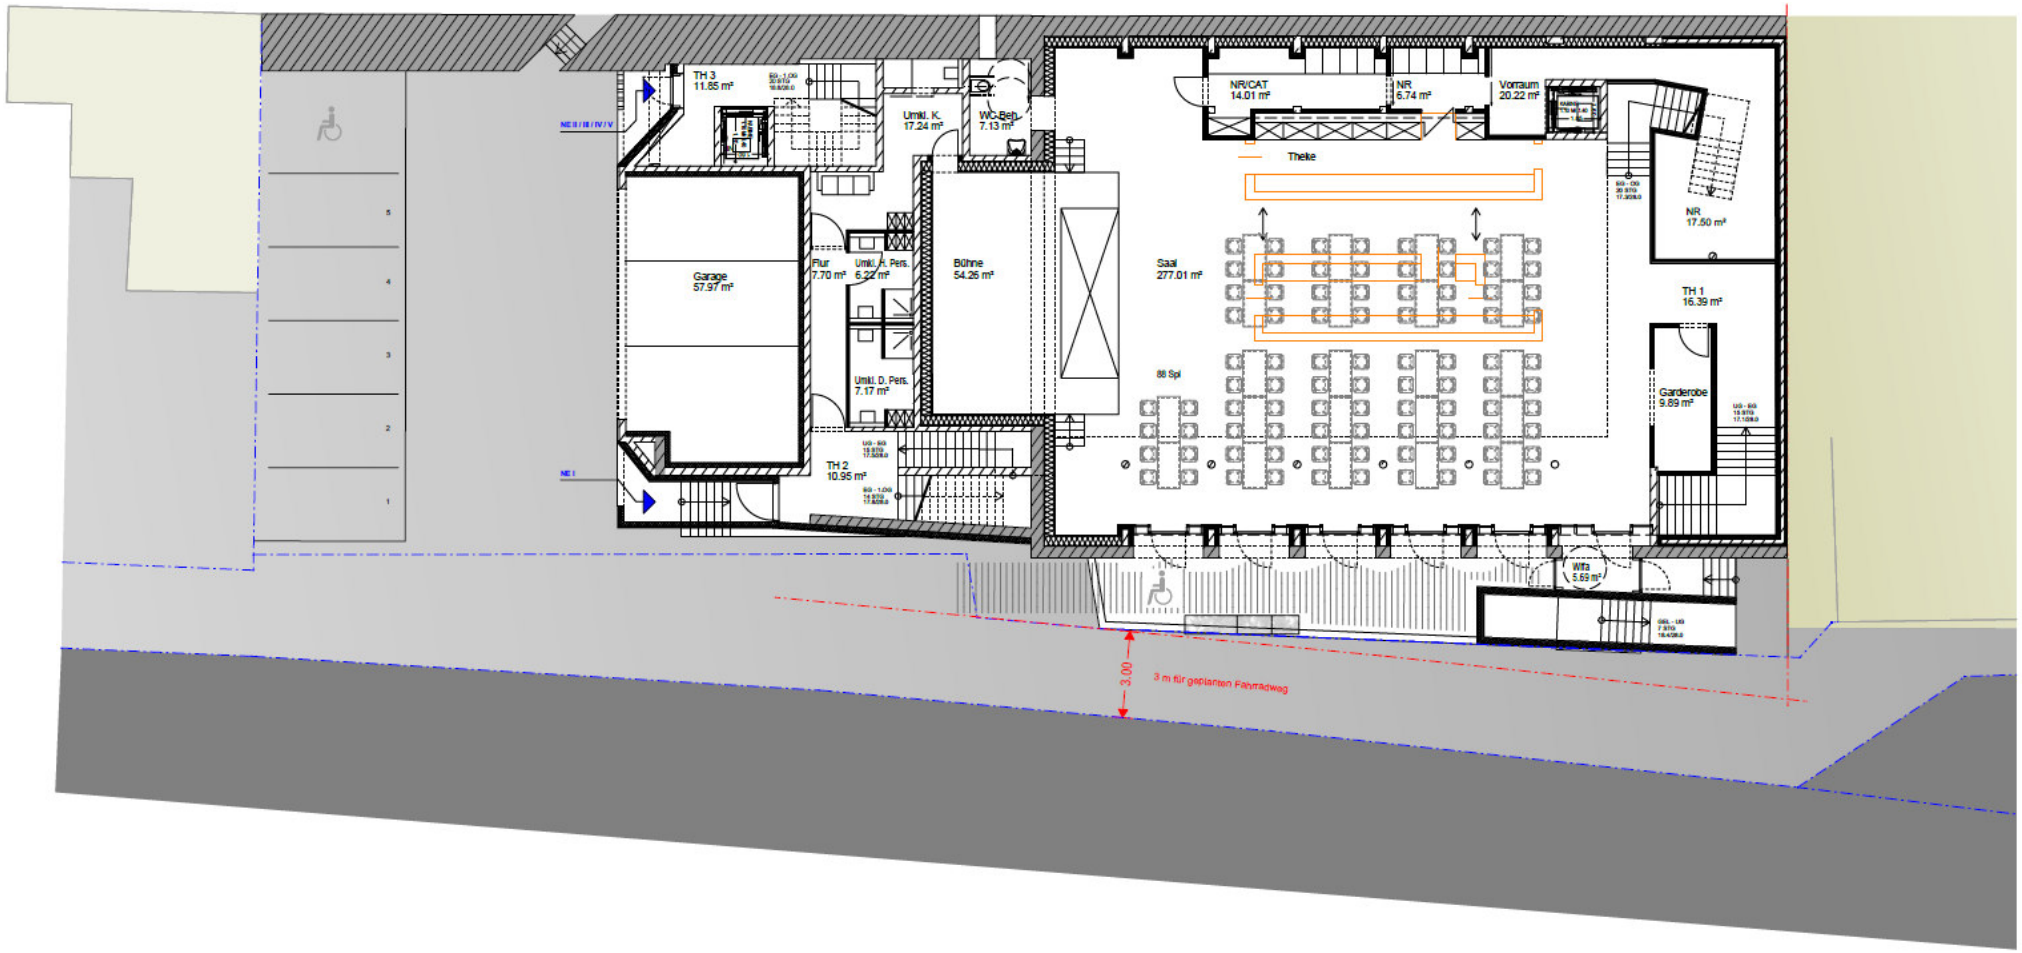

Erdgeschoss