

129. Änderung des rechtswirksamen Flächennutzungs- und Landschaftsplanes
der Stadt Amberg in der Fassung vom 10.10.2018


Vorlage 005/0032/2019
Anlage 2

Norden

M= 1:5000

Referat für Stadtentwicklung und Bauen

Stadtplanungsamt Sachgebiet Bauleitplanung und Vermessung

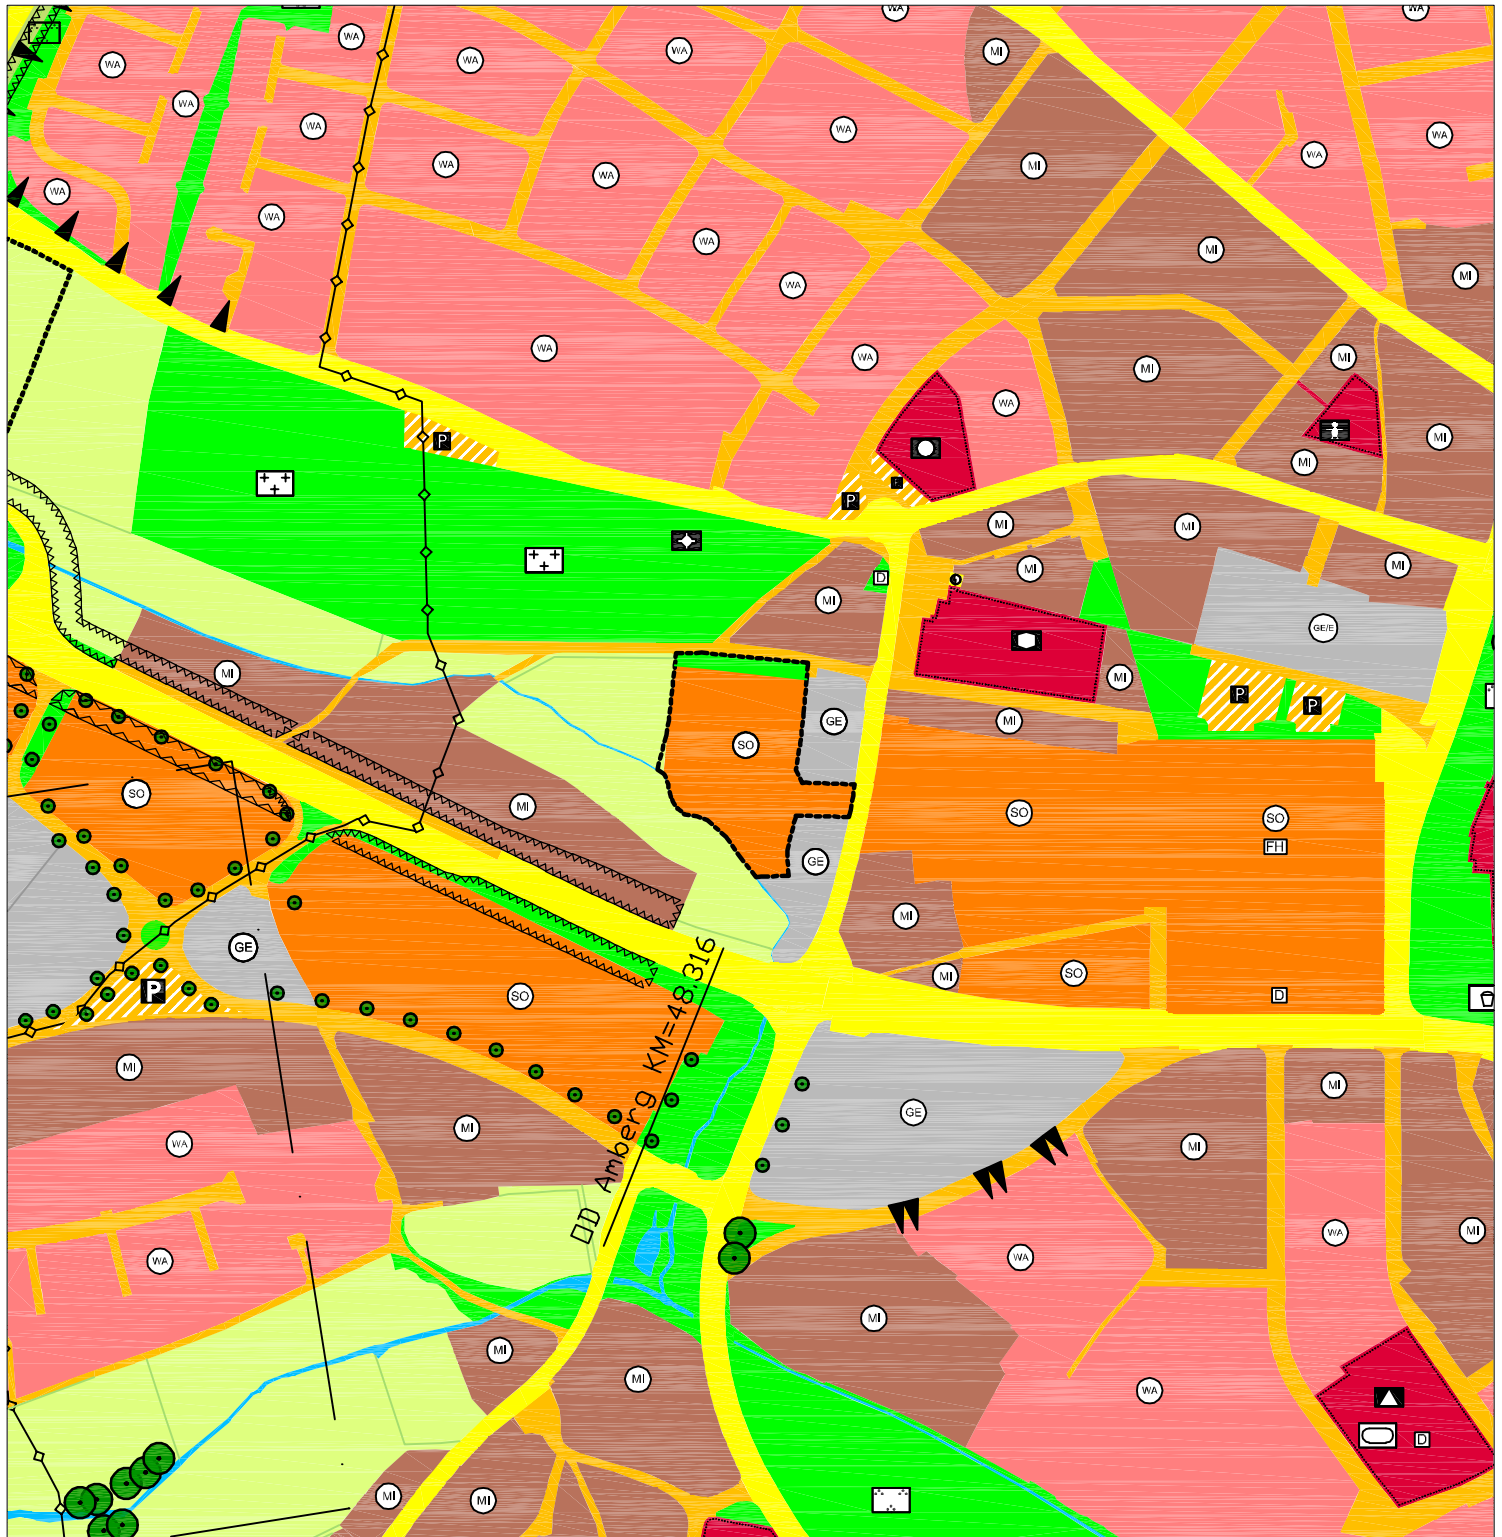

Legende:

--- Geltungsbereich der 129 FNP - Änderung



Sondergebiet



Öffentliche Grünfläche



Fläche für die Landwirtschaft.