


122. Änderung des rechtswirksamen Flächennutzungs- und Landschaftsplanes  
der Stadt Amberg in der Fassung vom 22.05.2019


Vorlage 005/0112/2019  
Anlage 2

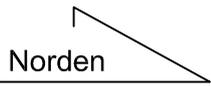

M= 1:5000

Referat für Stadtentwicklung und Bauen

Stadtplanungsamt Sachgebiet Bauleitplanung und Vermessung

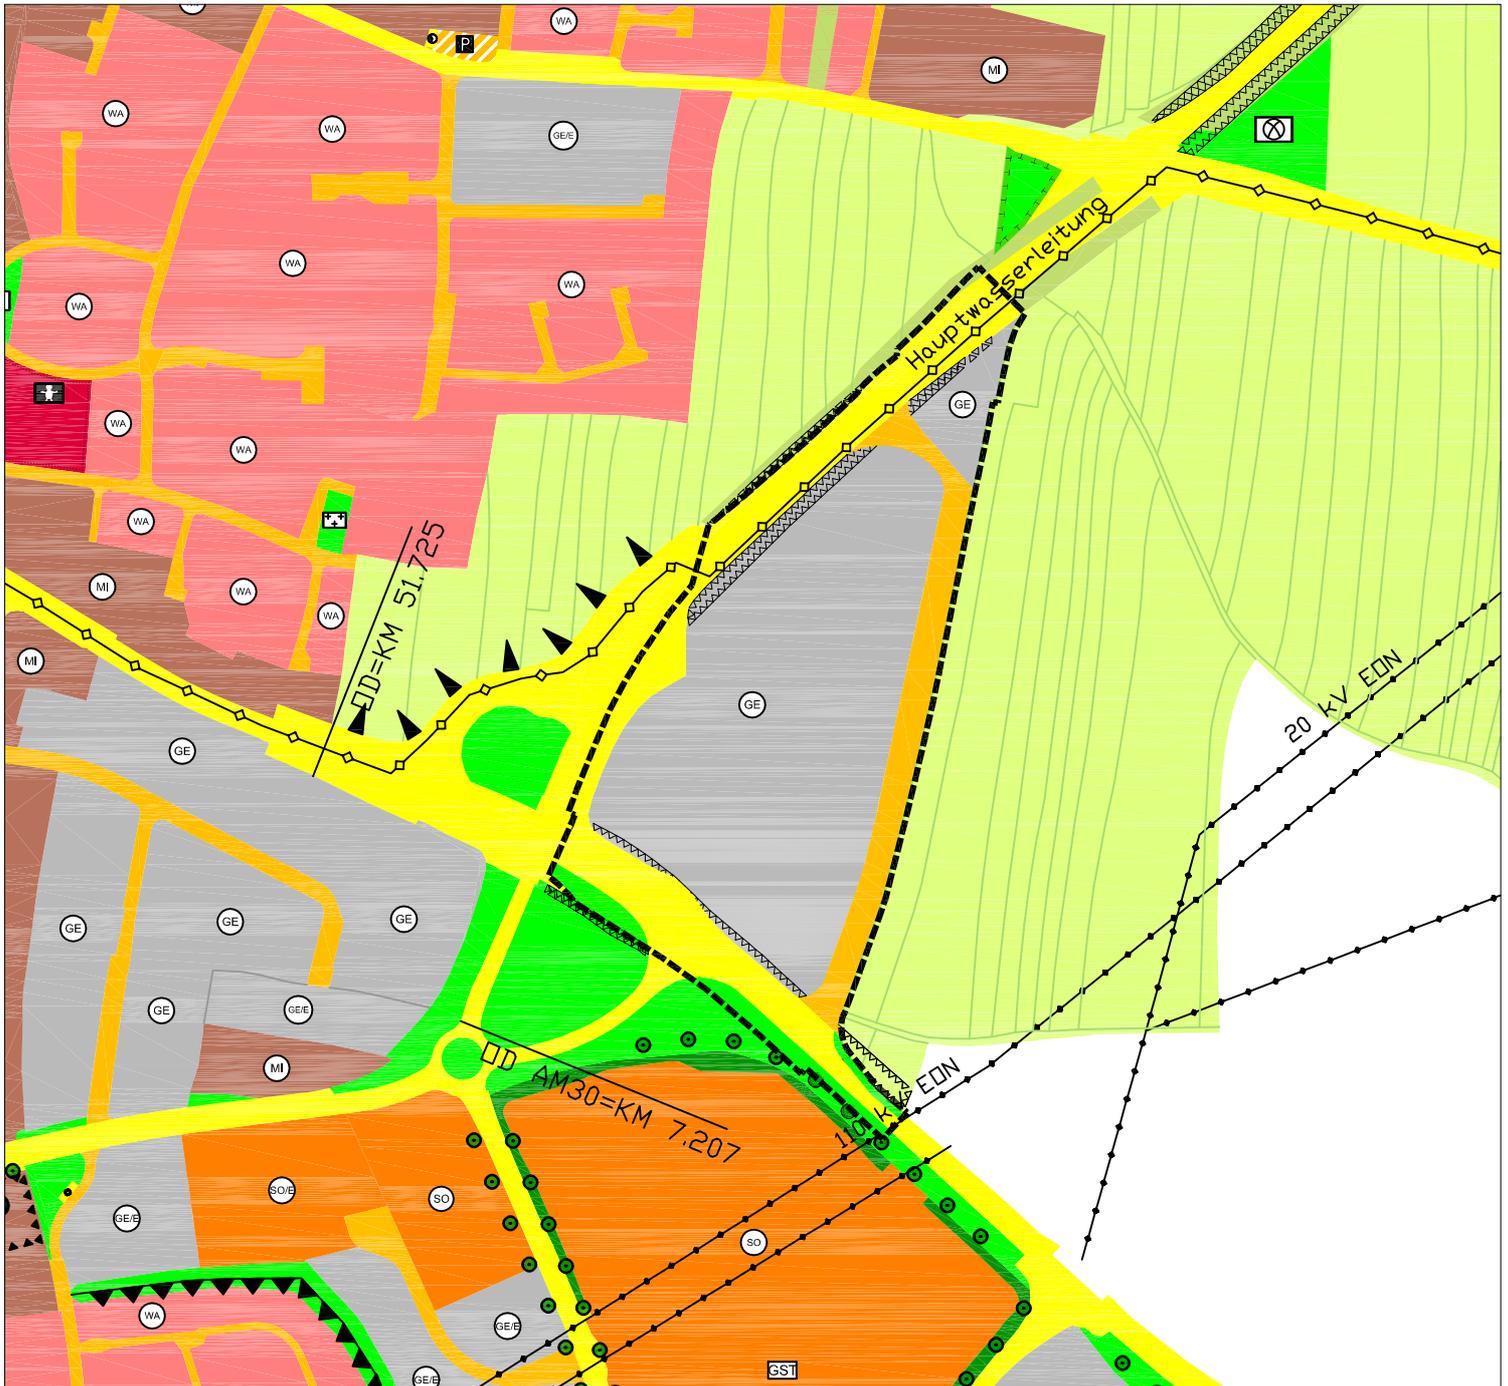

Legende:

--- Geltungsbereich der 122. Änderung

Gewerbegebiet

Hauptverkehrsstraßen

Verkehrsflächen

Öffentliche Grünfläche (§ 5 Abs. 2 Nr. 5 BauGB)

Anbauverbotszone für klassifizierte Straßen

110 KV - Leitung

Hauptwasserleitung

Bäume anpflanzen