


Kreuzung Bäumlistraße & Dreifaltigkeitsstraße
Maßstab: 1:250



Kreuzung Bäumlstraße & Raigeringer Straße
Maßstab: 1:250

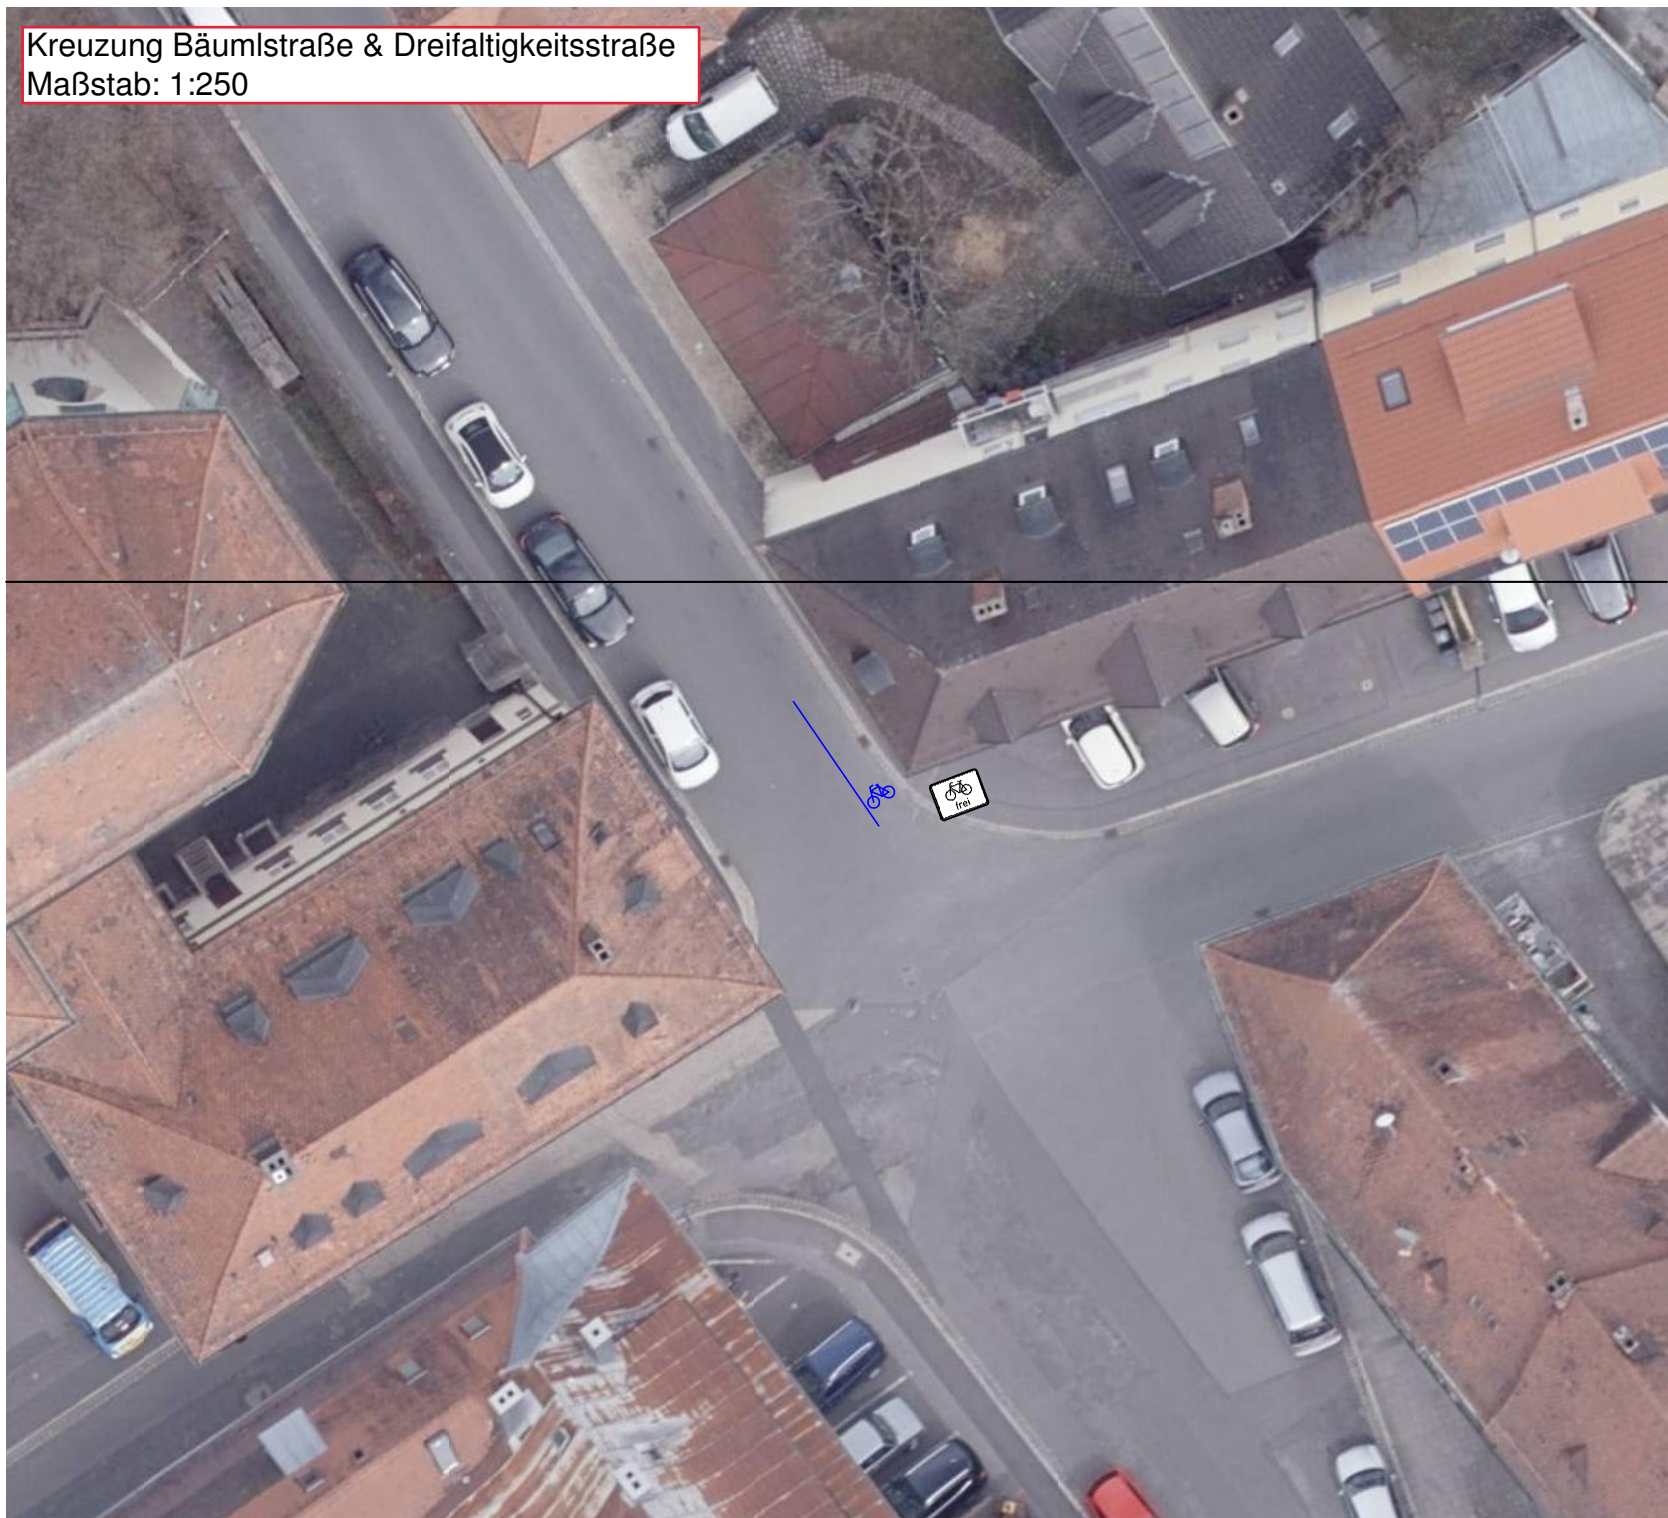

Kreuzung Fronfestgasse & Paradeplatz
Maßstab: 1:250





Kreuzung Jesuitenfahrt & Lange Gasse
Maßstab: 1:250



Kreuzung Jesuitenfahrt & Vilsstraße
Maßstab: 1:250



Lange Gasse
Maßstab: 1:250



Zehentgasse
Maßstab: 1:250

