


139. Änderung des rechtswirksamen Flächennutzungs- und Landschaftsplan der Stadt Amberg in der Fassung vom 10.07.2019


Vorlage 005/0135/2019  
Anlage 2

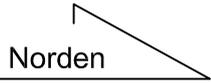

M= 1:5000

Referat für Stadtentwicklung und Bauen

Stadtplanungsamt Sachgebiet Bauleitplanung und Vermessung

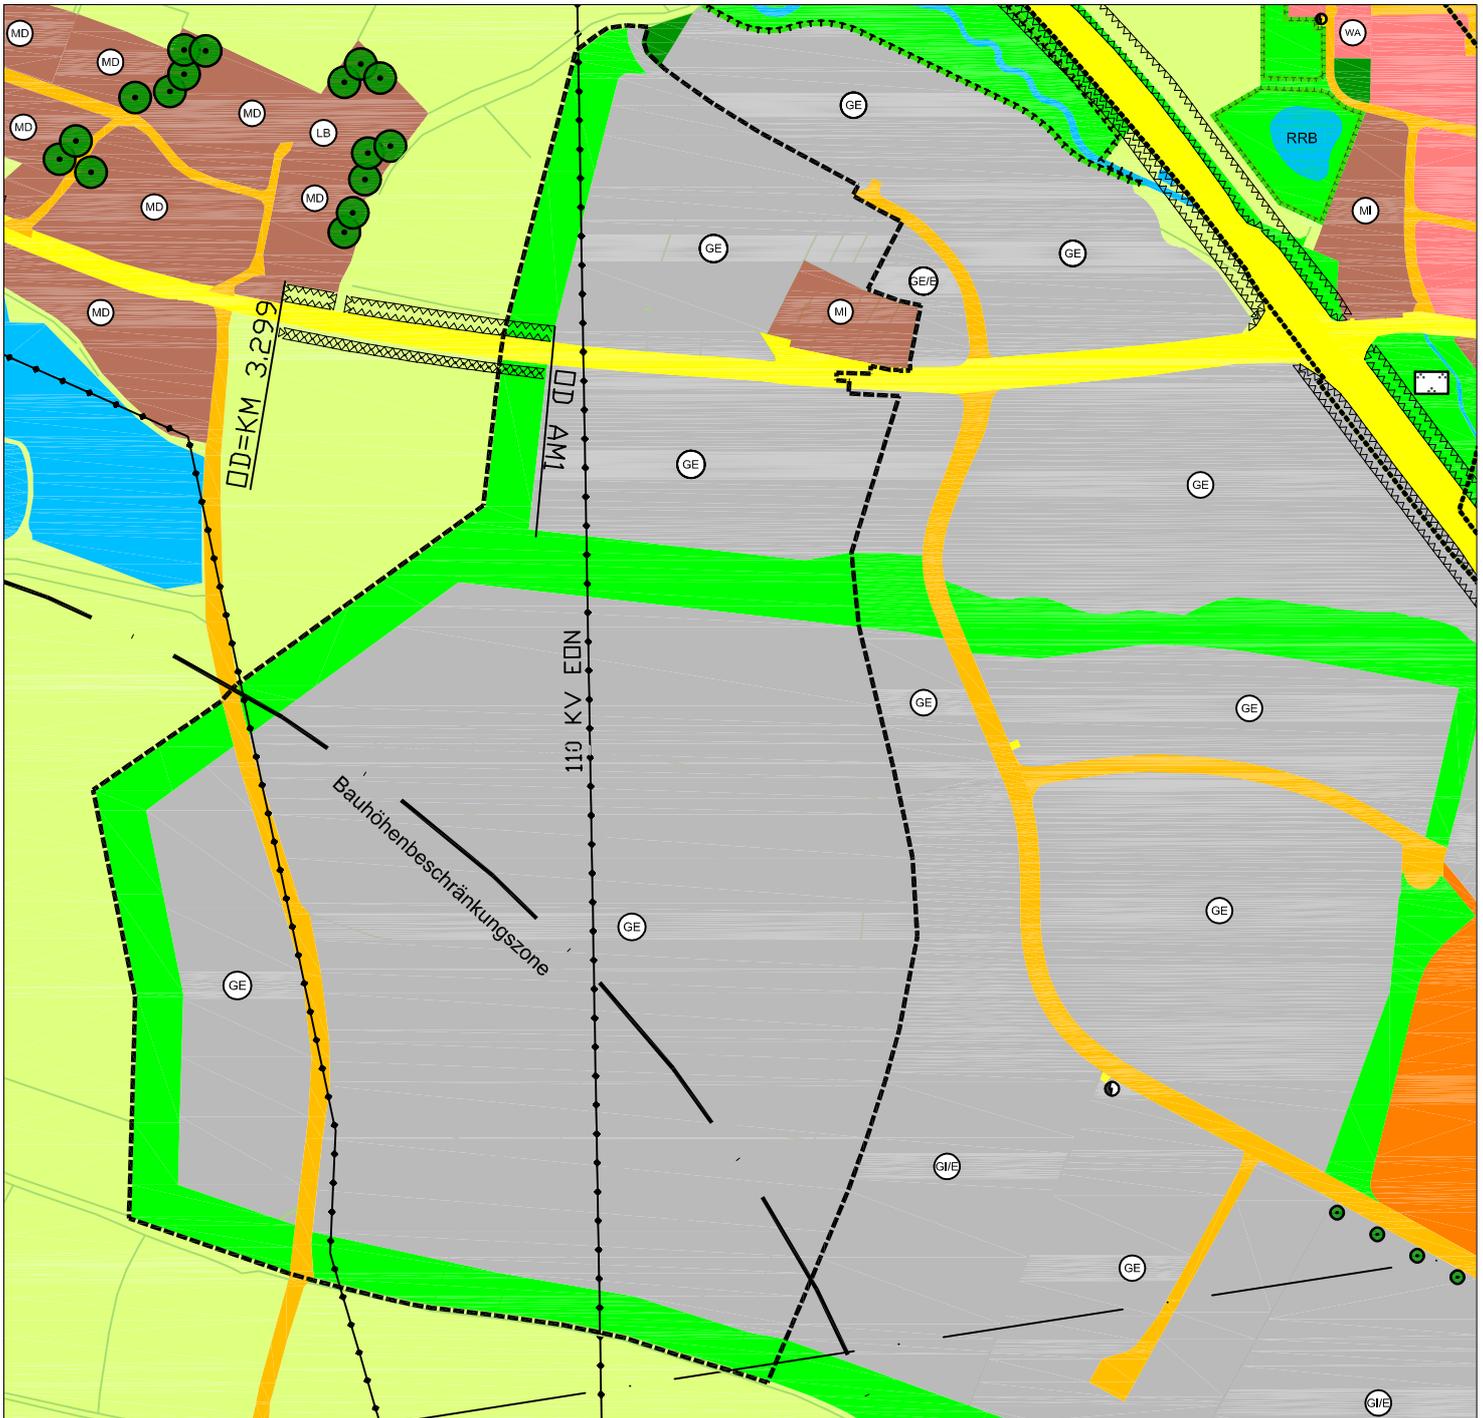

Legende:

■ ■ ■ Geltungsbereich der 139. Änderung

■ Hauptverkehrsstraßen

■ Verkehrsflächen

■ Öffentliche Grünfläche (§ 5 Abs. 2 Nr. 5 BauGB)

■ Anbauverbotszone für klassifizierte Straßen

■ (MI) Mischgebiete (§ 6 BauNVO)

■ (GE) Gewerbegebiete (§ 8 BauNVO)

■ Bauhöhenbeschränkungen (430mNN r=1km; 465mNN r=2,1km)

—•— 20 KV - Leitung

—•— 110 KV - Leitung