



Ausschnitt aus dem rechtswirksamen Flächennutzungs- und Landschaftsplan  
der Stadt Amberg ( zuletzt geändert mit Wirkung vom 01.02.2019 )

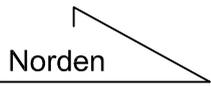

M= 1:5000

Referat für Stadtentwicklung und Bauen

Stadtplanungsamt Sachgebiet Bauleitplanung und Vermessung

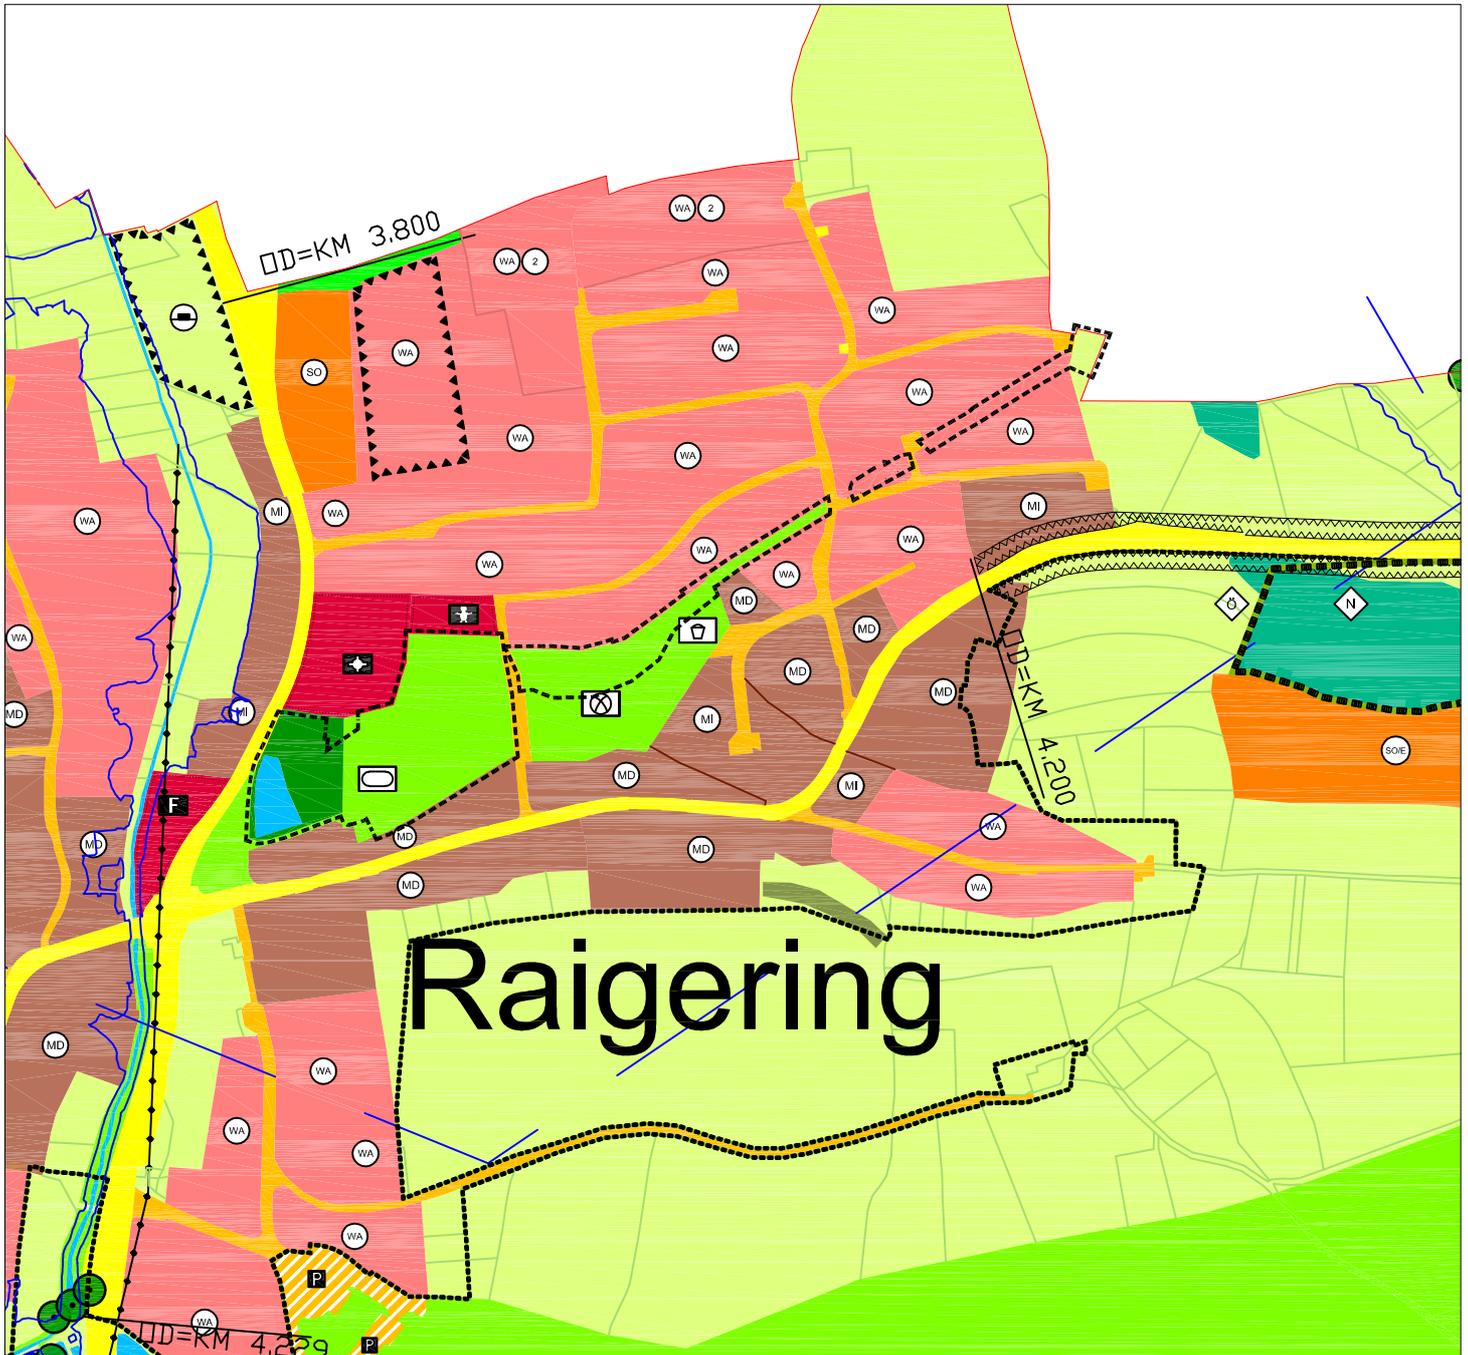

Legende:

--- Geltungsbereich der 98. FNP - Berichtigung

 Allgemeines Wohngebiet (§ 4 BauNVO)

 Private Grünfläche (§ 5 Abs. 2 Nr. 5 und Abs. 4 BauGB)

 Öffentliche Grünfläche (§ 5 Abs. 2 Nr. 5 und Abs. 4 BauGB)

 Sportplatz (§ 5 Abs. 2 Nr. 5 und Abs. 4 BauGB)

 Fläche für die Landwirtschaft (§ 5 Abs. 2 Nr. 9 und Abs. 4 BauGB)

 Wasserfläche von Stillgewässern (§ 5 Abs. 2 Nr. 7 und Abs. 4 BauGB)