


M= 1:5000

Referat für Stadtentwicklung und Bauen

Stadtplanungsamt Sachgebiet Bauleitplanung und Vermessung

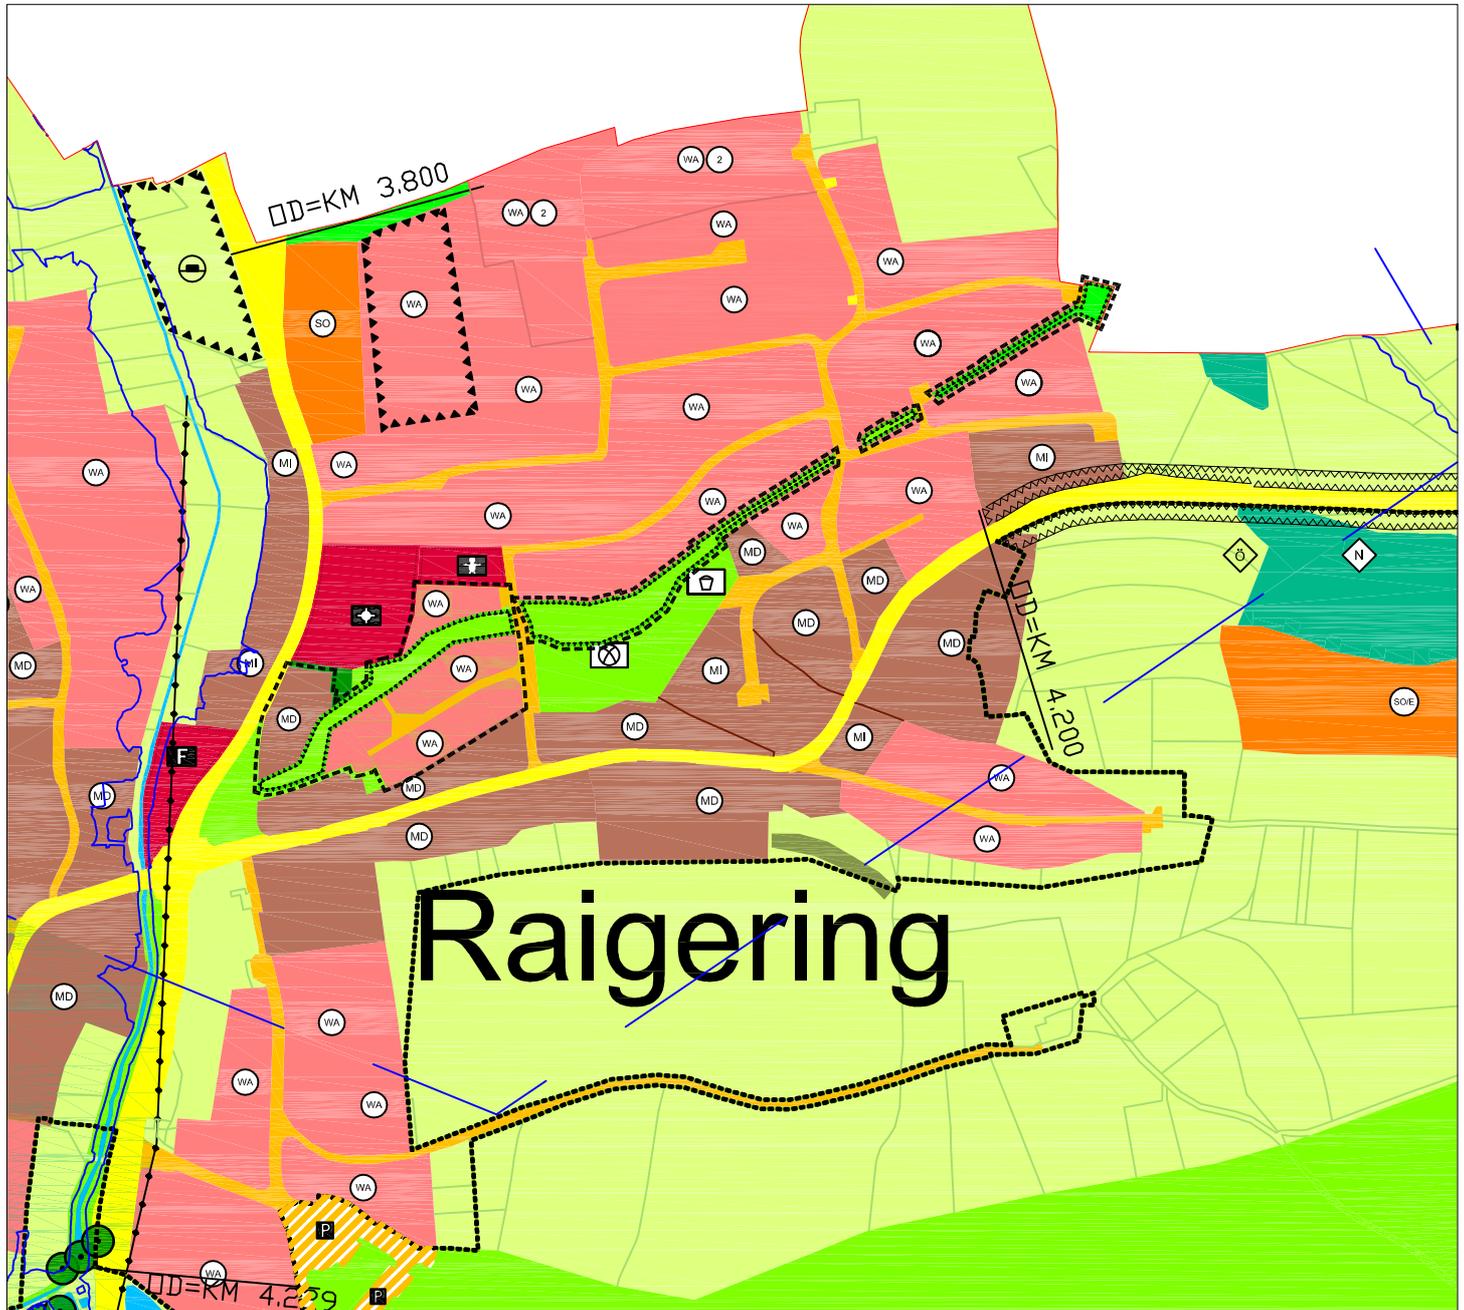

Legende:

- Geltungsbereich der 98. FNP - Berichtigung

WA Allgemeines Wohngebiet (§ 4 BauNVO)

MD Dorfgebiet (§ 5 BauNVO)

Straßenverkehrsfläche

Öffentliche Grünfläche (§ 5 Abs. 2 Nr. 5 und Abs. 4 BauGB)

Umgrenzung von Flächen für Maßnahmen zum Schutz, zur Pflege und zur Entwicklung von Natur und Landschaft (§ 5 Abs. 2 Nr. 10 und Abs. 4 BauGB)