


Norden

M= 1:5000

Referat für Stadtentwicklung und Bauen

Stadtplanungsamt Sachgebiet Bauleitplanung und Vermessung

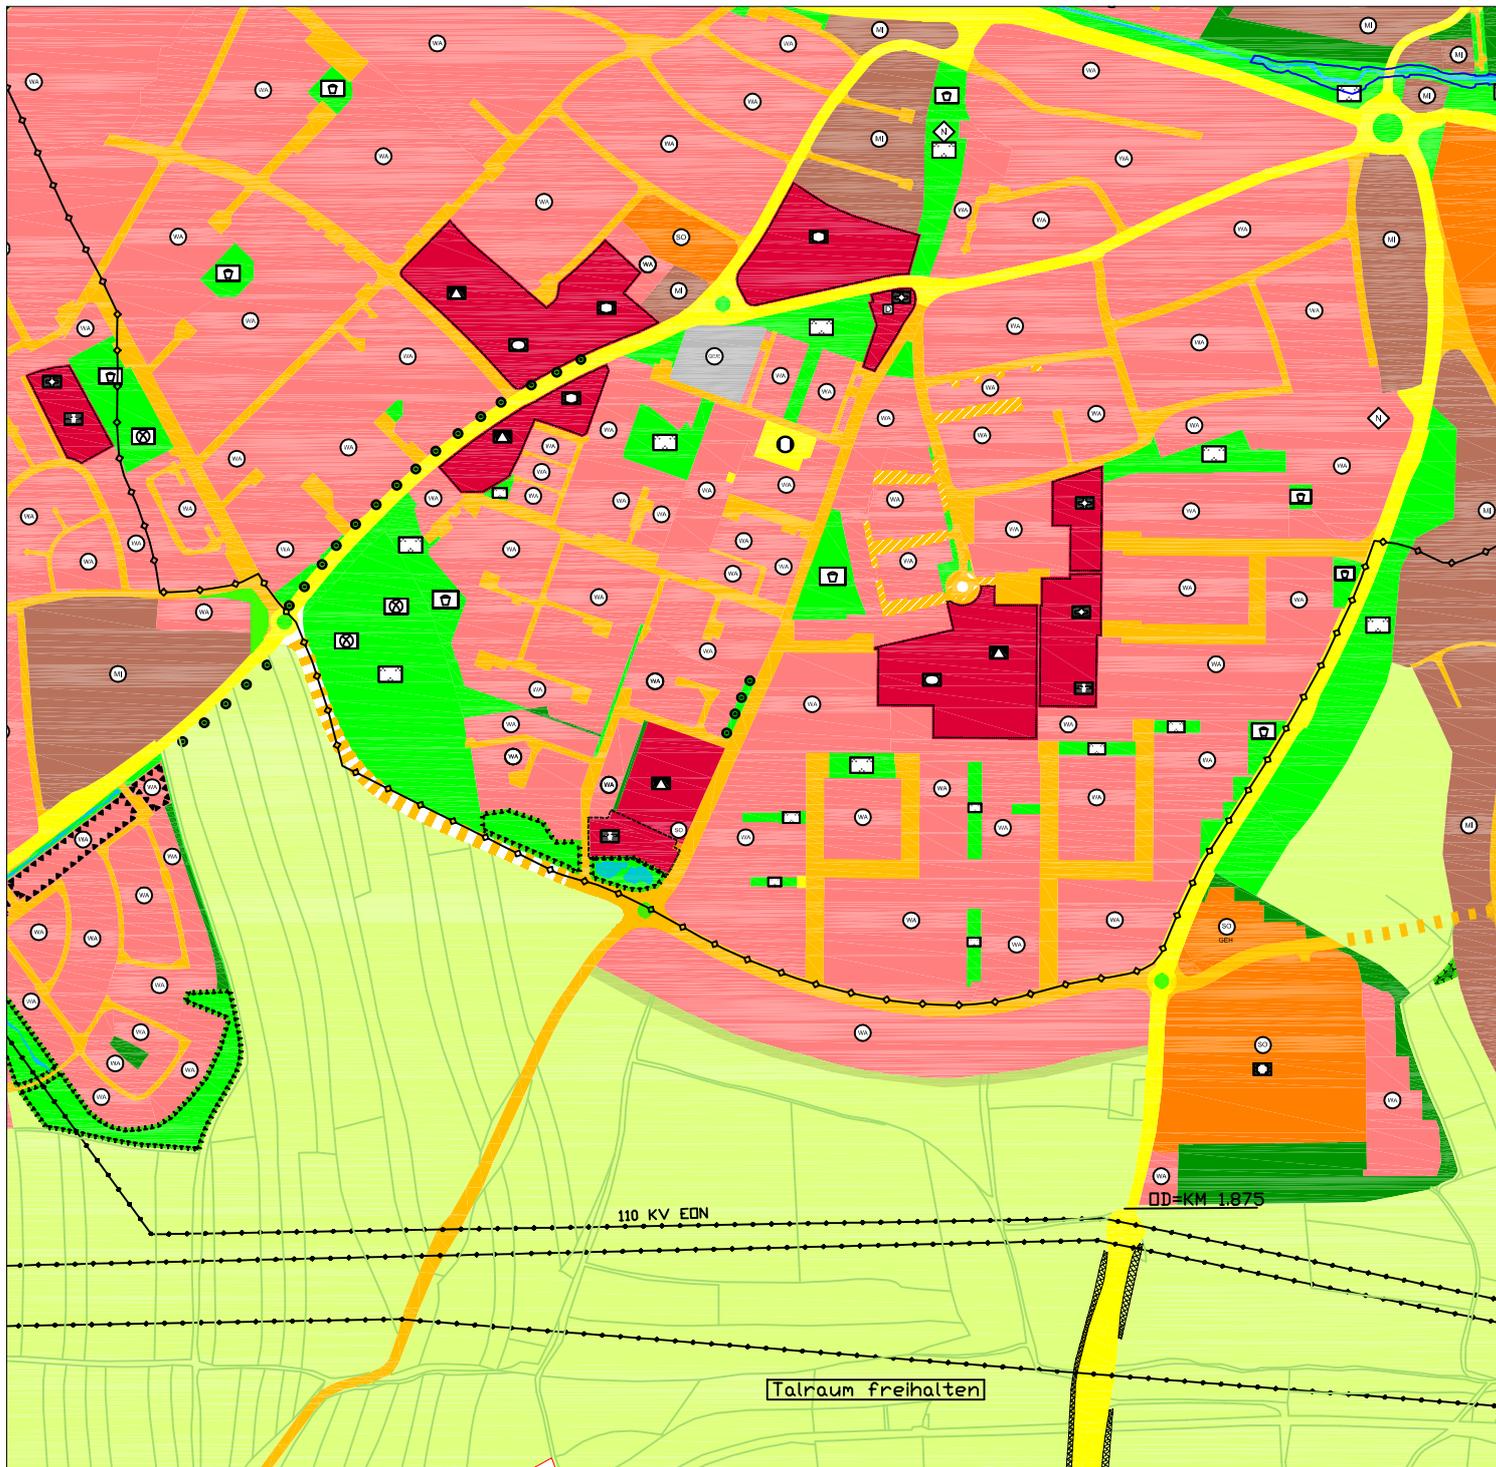

Legende:

-  Geltungsbereich der 139. Änderung
-  Kindergarten (§ 5 Abs. 2 Nr. 2 und Abs. 4 BauGB)