



# 144. Änderung des rechtswirksamen Flächennutzungs- und Landschaftsplanes der Stadt Amberg (in der Fassung vom 04.11.2019)

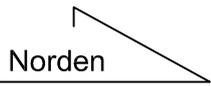



M= 1:5000

Referat für Stadtentwicklung und Bauen

Stadtplanungsamt Sachgebiet Bauleitplanung und Vermessung

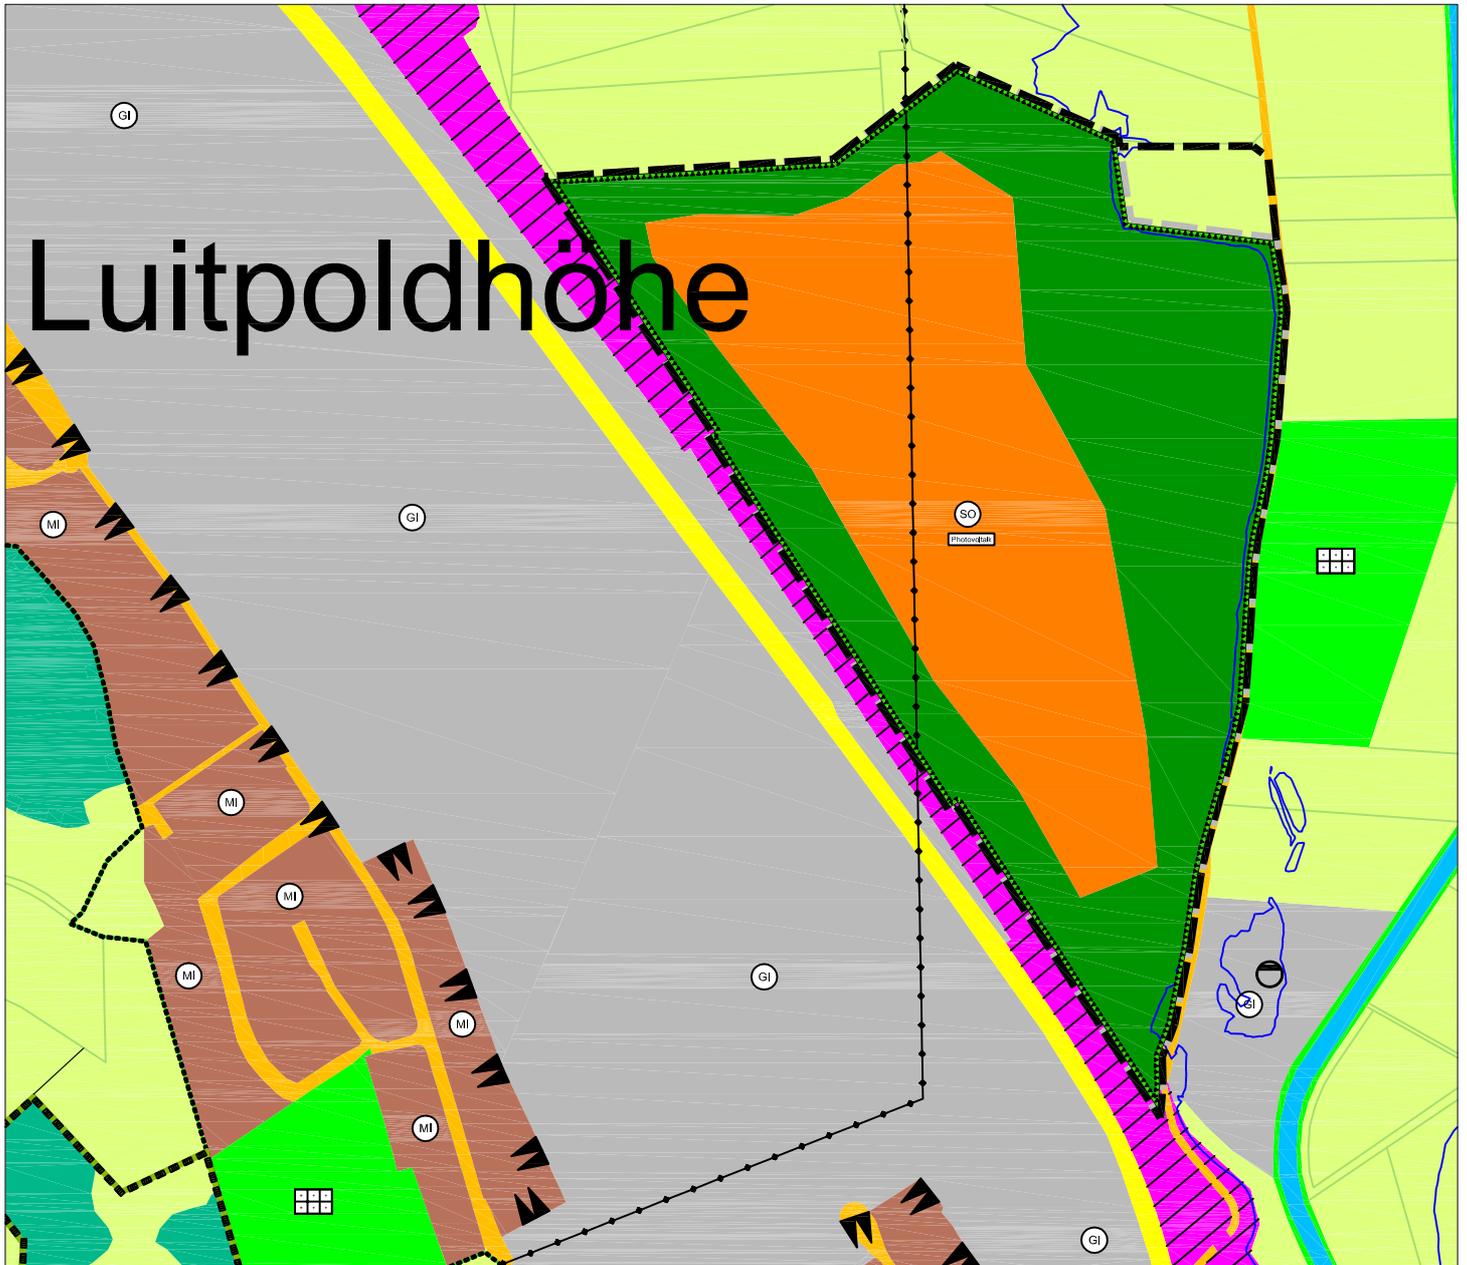

## Legende:

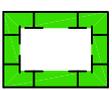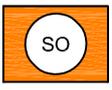-  Geltungsbereich 144. Änderung
-  Geltungsbereich AM 150 " Photovoltaik Freiflächenanlage Am Schlackenberg"
-  Private Grünfläche (§ 5 Abs. 2 Nr. 5 und Abs. 4 BauGB)
-  Umgrenzung von Flächen für Maßnahmen zum Schutz, zur Pflege und zur Entwicklung von Natur und Landschaft (§ 5 Abs. 2 Nr. 10 und Abs. 4 BauGB)
-  Sonstiges Sondergebiet Photovoltaikfläche (§ 11 BauNVO)
-  Fläche für die Landwirtschaft (§ 5 Abs. 2 Nr. 9 und Abs. 4 BauGB)