



Norden

M= 1:5000

Referat für Stadtentwicklung und Bauen
Stadtplanungsamt

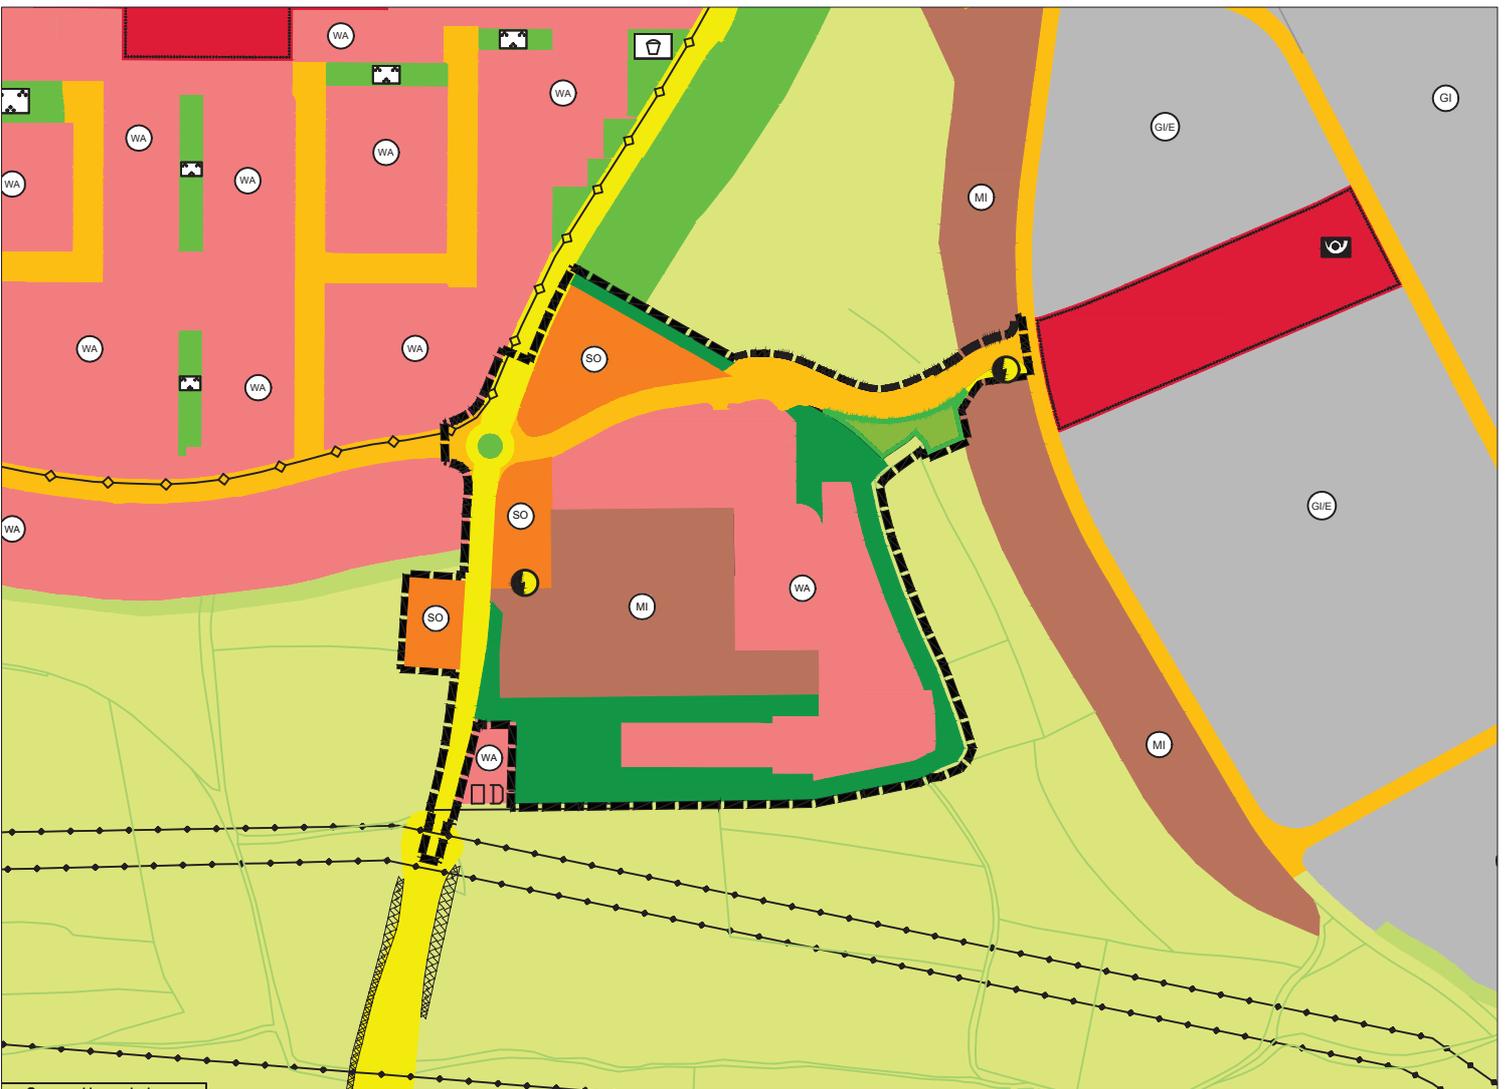

Legende:

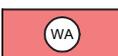-  Geltungsbereich der 130. Änderung
-  Sonstiges Sondergebiet (§ 11 BauNVO)
-  Allgemeines Wohngebiet (§ 4 BauNVO)
-  Mischgebiet (§ 6 BauNVO)
-  Fläche für Maßnahmen zum Schutz, zur Pflege und zur Entwicklung von Boden, Natur und Landschaft (§ 5 Abs. 2 Nr. 10 BauGB)

-  Private Grünfläche (§ 5 Abs. 2 Nr. 5 BauGB)
-  Öffentliche Grünfläche (§ 5 Abs. 2 Nr. 5 BauGB)
-  Fläche für Landwirtschaft (§ 5 Abs. 2 Nr. 9 BauGB)
-  Hauptverkehrsstraßen
-  Straßenverkehrsfläche
-  Fläche für Versorgungsanlagen
-  Trafo