
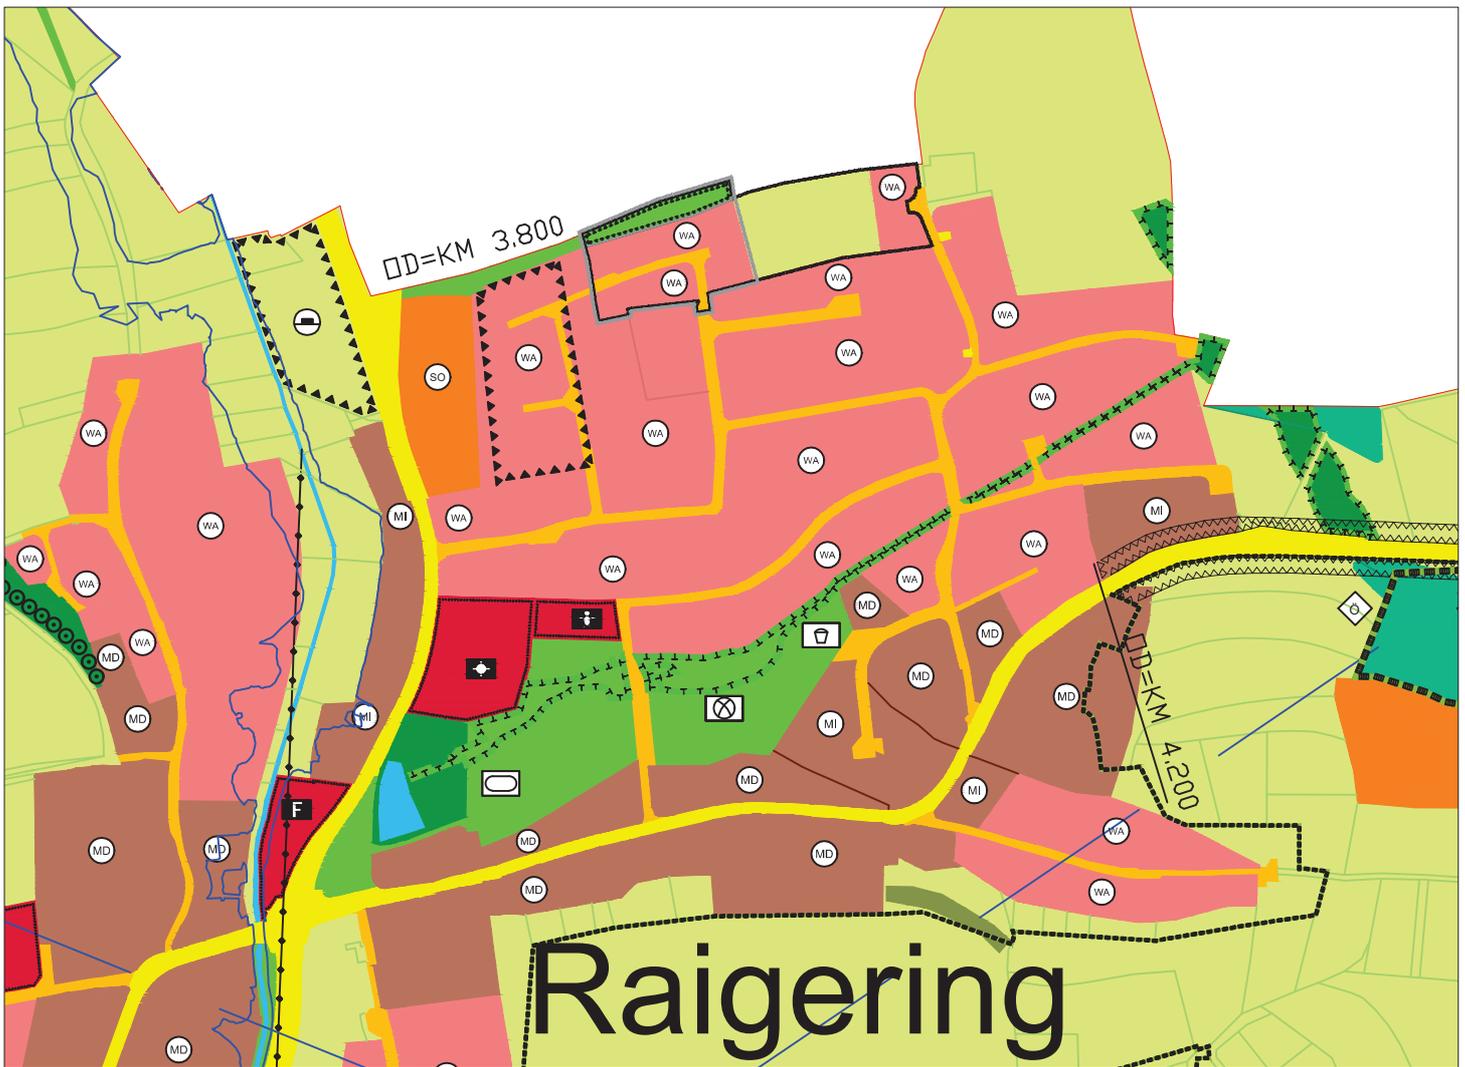


Referat für Stadtentwicklung und Bauen
 Stadtplanungsamt Sachgebiet Bauleitplanung und Vermessung

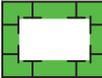

Legende:

-  Geltungsbereich der 140. Änderung
-  Geltungsbereich des Bebauungsplans AM148
-  Allgemeines Wohngebiet (§ 4 BauNVO)
-  Straßenverkehrsfläche
-  Fläche für die Landwirtschaft (§ 5 Abs. 2 Nr. 9 und Abs. 4 BauG)
-  Öffentliche Grünfläche (§ 5 Abs. 2 Nr. 5 und Abs. 4 BauGB)
-  Umgrenzung von Flächen für Maßnahmen zum Schutz, zur Pflege und zur Entwicklung von Natur und Landschaft (§ 5 Abs. 2 Nr. 10 und Abs. 4 BauGB)