



Ausschnitt aus dem rechtswirksamen Flächennutzungs- und Landschaftsplan  
der Stadt Amberg (zuletzt geändert mit Wirkung vom 06.12.2019)

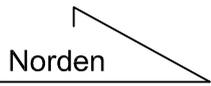

M= 1:5000

Referat für Stadtentwicklung und Bauen

Stadtplanungsamt Sachgebiet Bauleitplanung und Vermessung

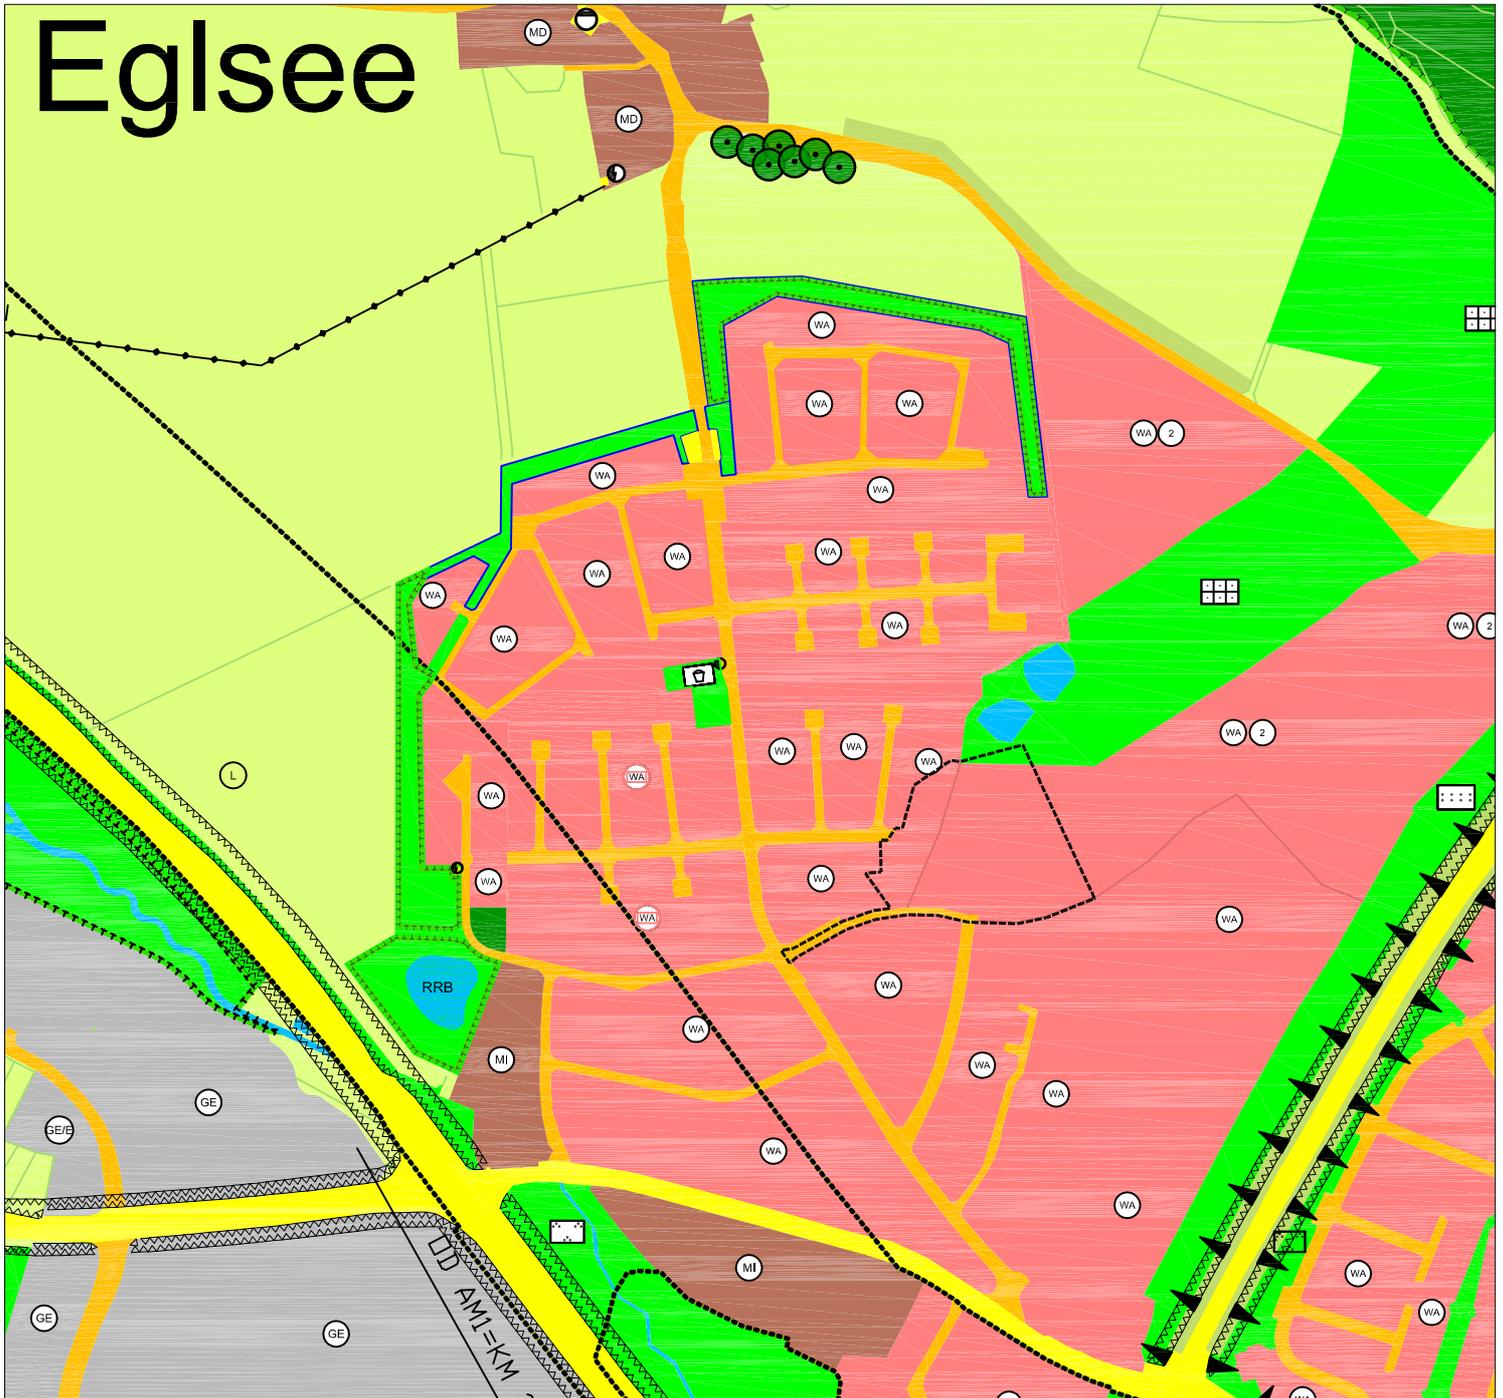

Legende:

- ■ ■ Geltungsbereich der 142. Änderung
-  Straßenverkehrsfläche
-  Allgemeines Wohngebiet (§ 4 BauNVO)
-  Öffentliche Grünfläche (§ 5 Abs. 2 Nr. 5 und Abs. 4 BauGB)