


Norden

M= 1:5000

Referat für Stadtentwicklung und Bauen

Stadtplanungsamt Sachgebiet Bauleitplanung und Vermessung

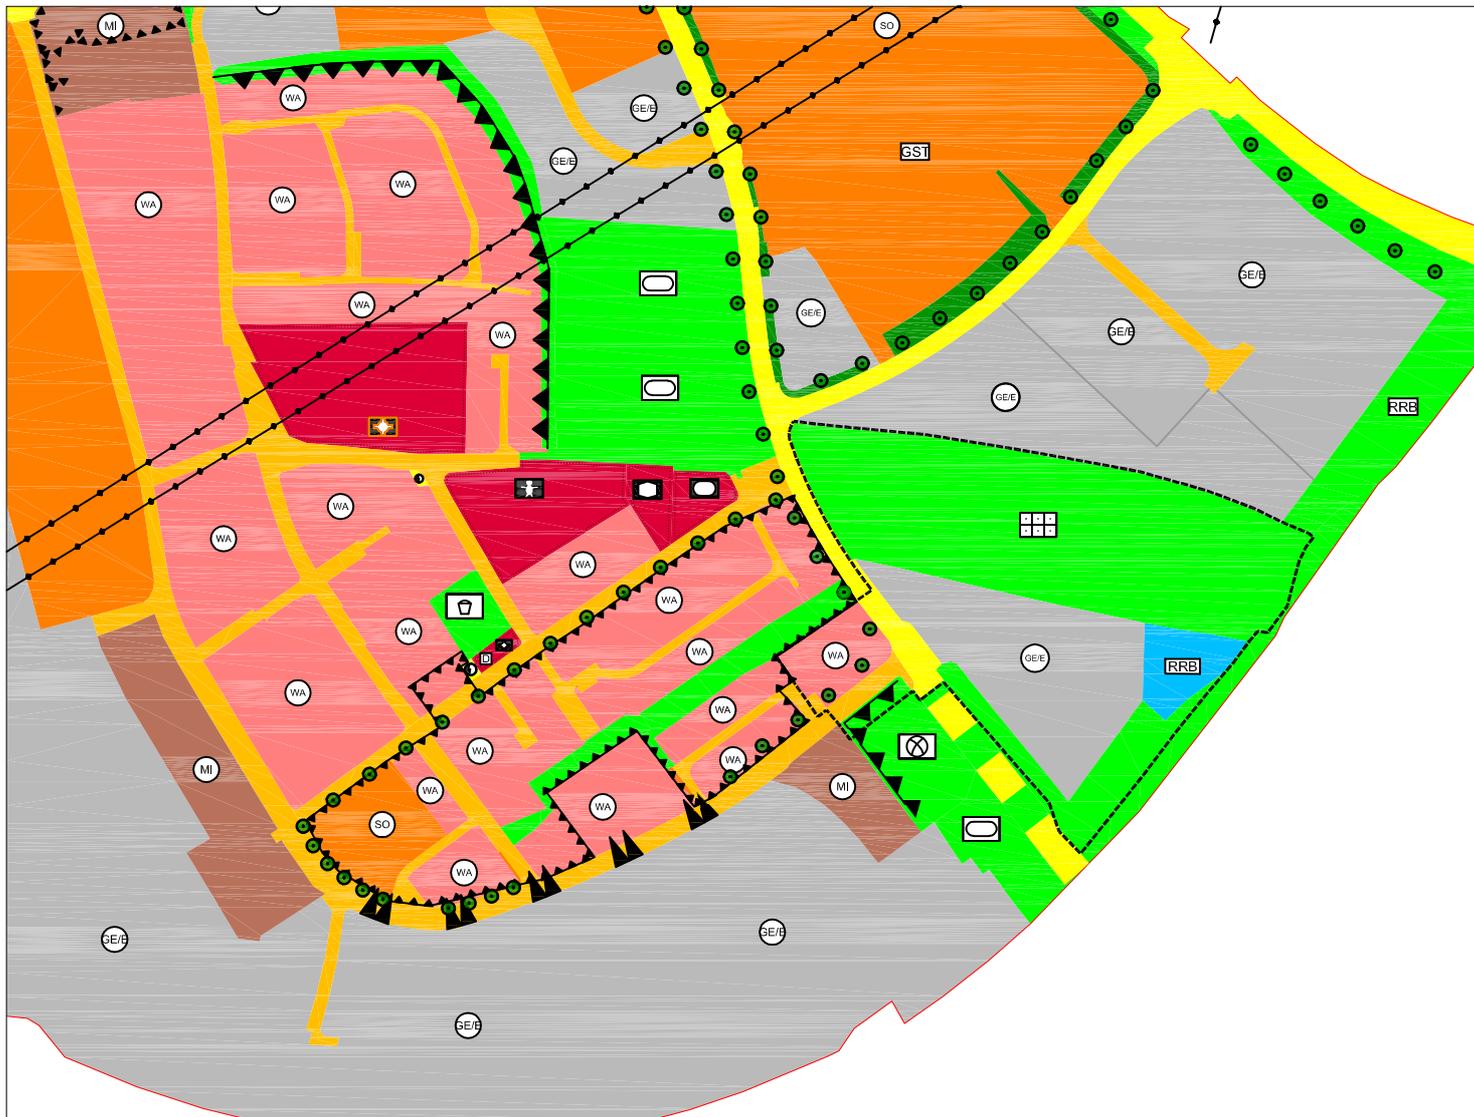

Legende:



Geltungsbereich der 119. Änderung




Allgemeines Wohngebiet (§ 4 BauNVO)




Gewerbegebiet (§ 8 BauNVO) mit Einschränkung der Emissionen auf die Werte für Mischgebiete



Öffentliche Grünfläche (§ 5 Abs. 2 Nr. 5 und Abs. 4 BauGB)

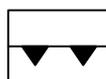

Vorkehrungen zum Schutz gegen schädliche Umwelteinwirkungen im Sinne des Bundesimmissionsschutzgesetzes (aktive Lärmschutzmaßnahmen)

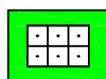

Dauerkleingärten (§ 5 Abs. 2 Nr. 5 und Abs. 4 BauGB)



Hauptstraßenverkehrsfläche



Straßenverkehrsfläche



Regenrückhaltebecken



Bäume anpflanzen