


Ausschnitt aus dem rechtswirksamen Flächennutzungs- und Landschaftsplan
der Stadt Amberg (zuletzt geändert mit Wirkung vom 06.12.2019)

Norden


M= 1:5000

Referat für Stadtentwicklung und Bauen

Stadtplanungsamt Sachgebiet Bauleitplanung und Vermessung

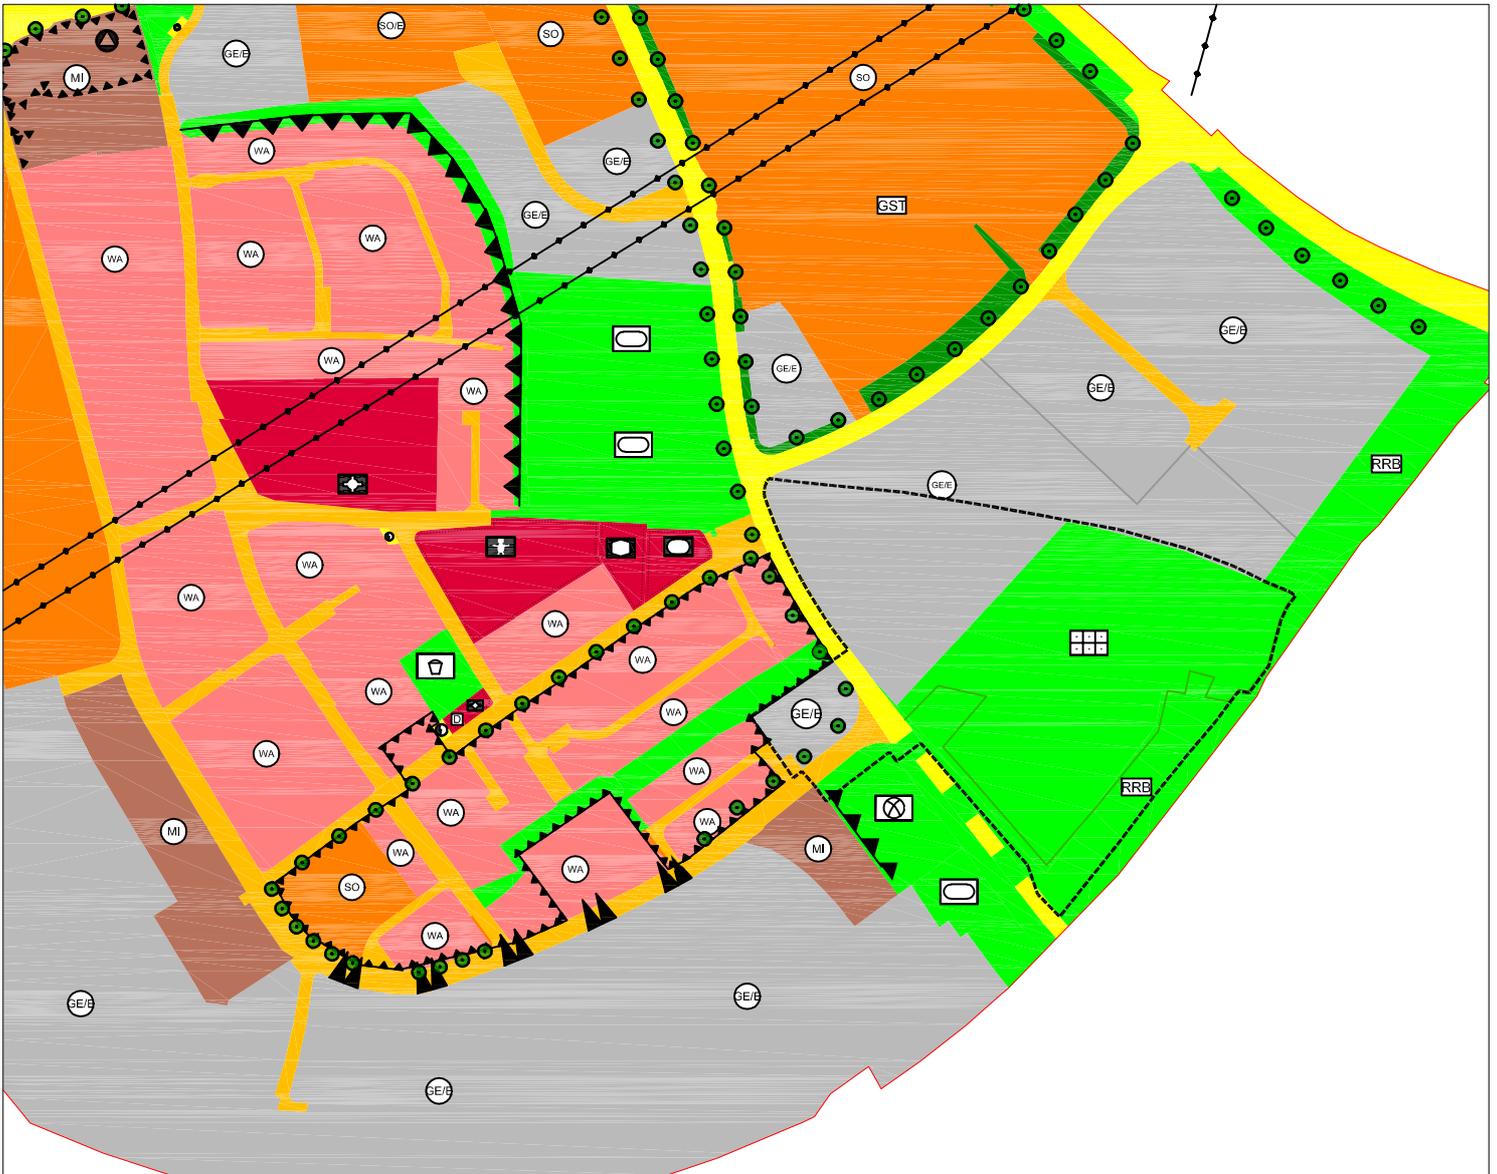

Legende:

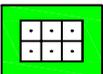- ■ ■ Geltungsbereich der 119. Änderung
-  Gewerbegebiet (§ 8 BauNVO) mit Einschränkung der Emissionen auf die Werte für Mischgebiete
-  Öffentliche Grünfläche (§ 5 Abs. 2 Nr. 5 und Abs. 4 BauGB)
-  Vorkehrungen zum Schutz gegen schädliche Umwelteinwirkungen im Sinne des Bundesimmissionsschutzgesetzes (aktive Lärmschutzmaßnahmen)
-  Dauerkleingärten (§ 5 Abs. 2 Nr. 5 und Abs. 4 BauGB)
-  Hauptstraßenverkehrsfläche
-  Straßenverkehrsfläche
-  Regenrückhaltebecken
-  Bäume anpflanzen
- Nutzungsgrenzen