




Bearb. von : Bettina Telesky
 Fassung vom : 23.06.2020
 Geändert am :
 Maßstab : 1 : 1000 / DIN A3


Grundlagen:
 Digitale Flurkarte
 Luftbild
 Verkehrsplanung / Telesky, Amt 5.1

Stand: April 2020
 Stand: 2019
 Stand: 23.6.2020

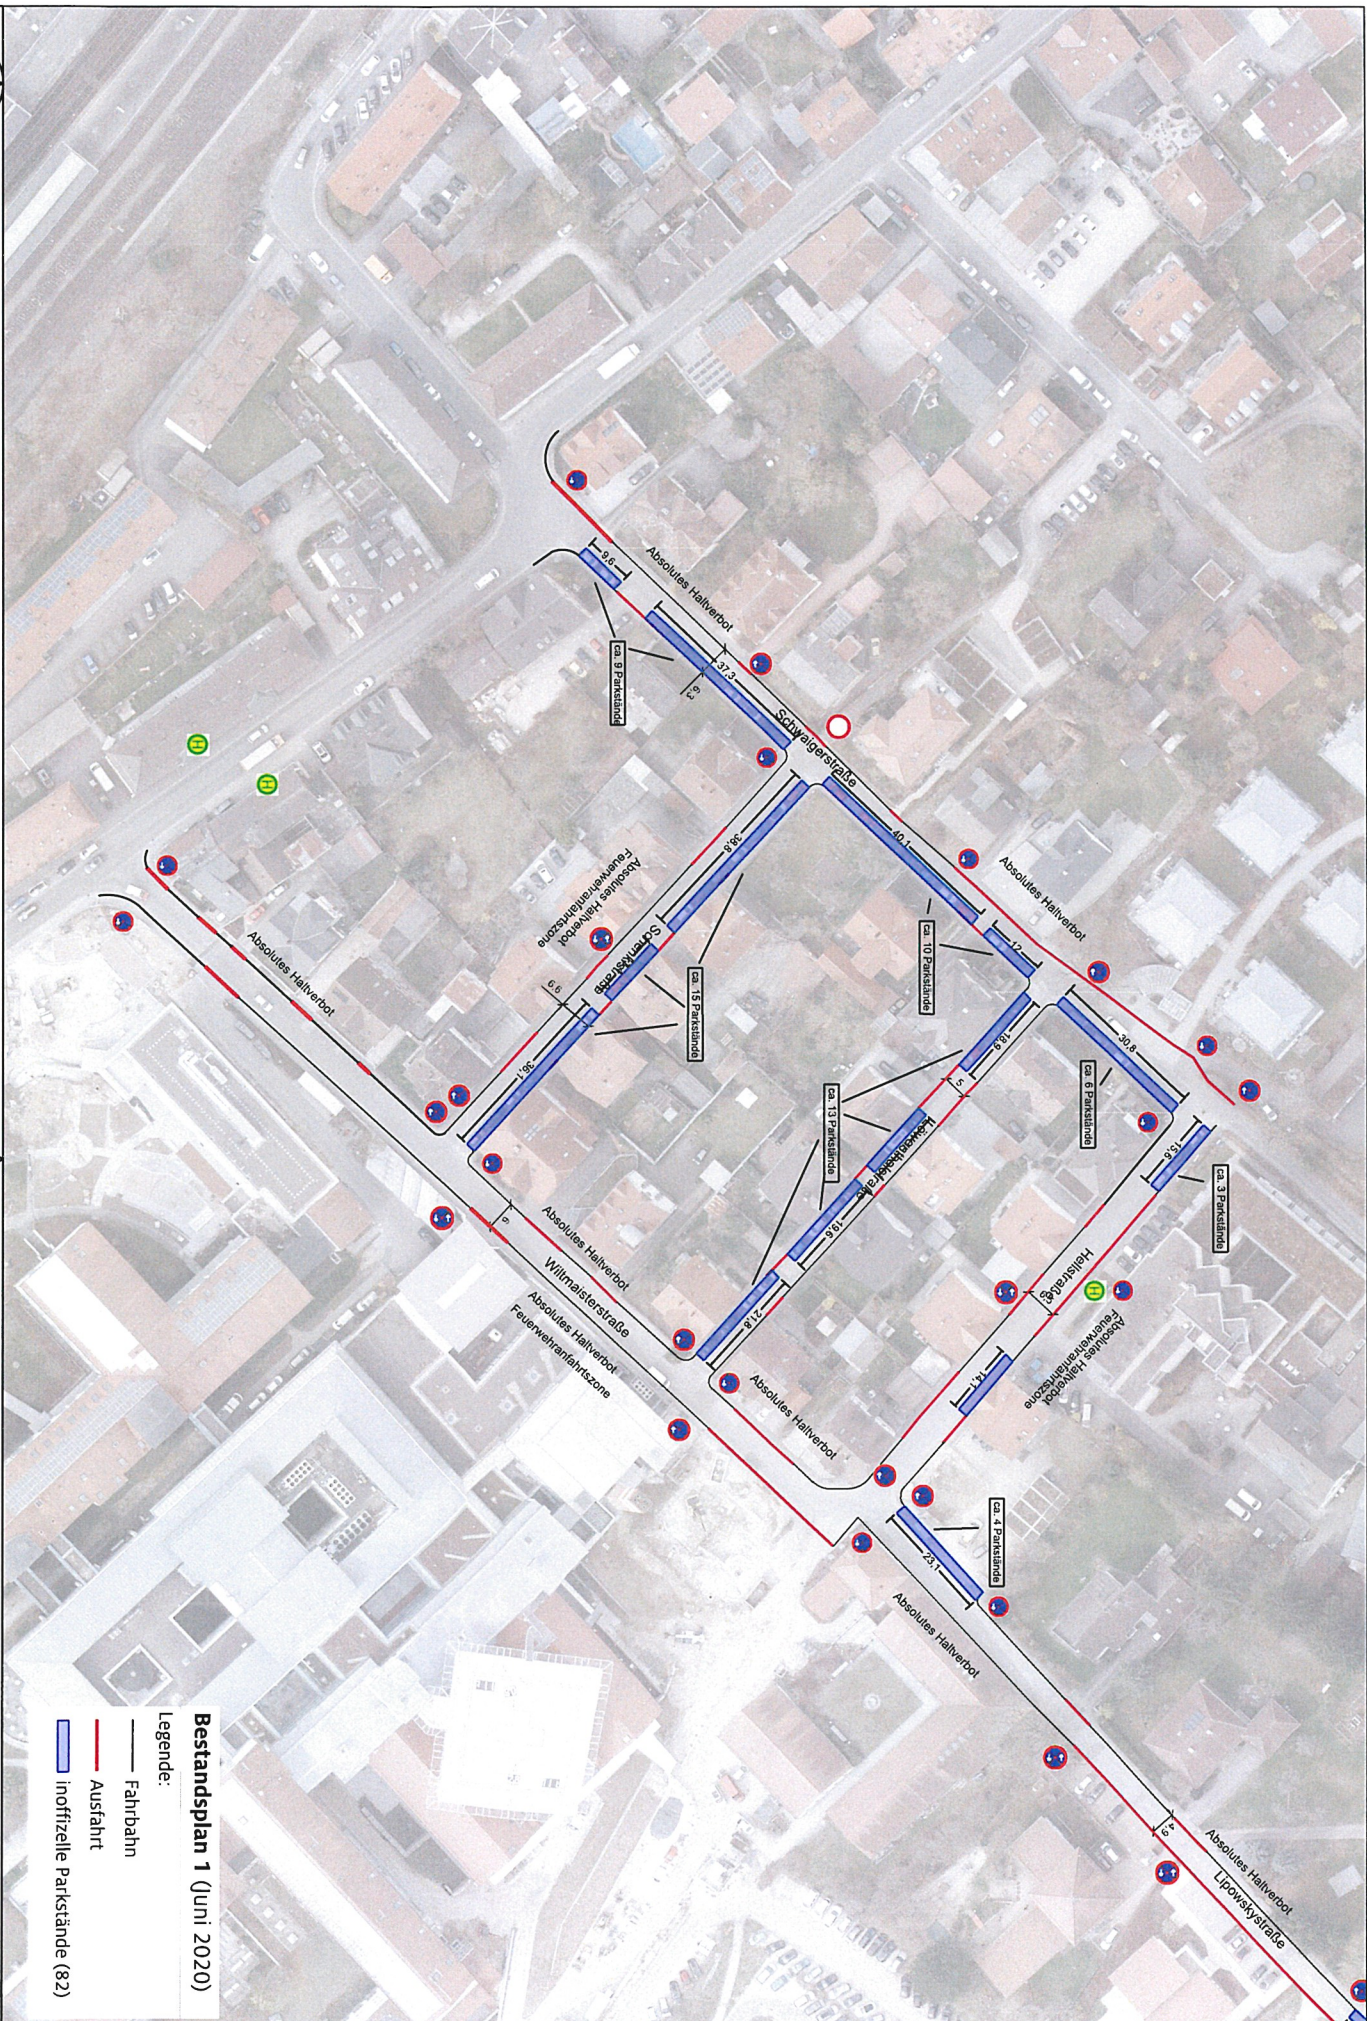

REFERAT FÜR STADTENTWICKLUNG UND BAUEN
 Stadtplanungsbüro Amberg
 Bestandsplan - Schwalgerstraße/Schenkstraße/Löwenhaierstraße/Hellstraße/Wilmaierstraße/
 Lipowskystraße/Deuschelstraße / Plannummer: 01

Bestandsplan 1 (Juni 2020)
 Legende:
 — Fahrbahn
 — Ausfahrt
 ■ inoffizielle Parkstände (82)

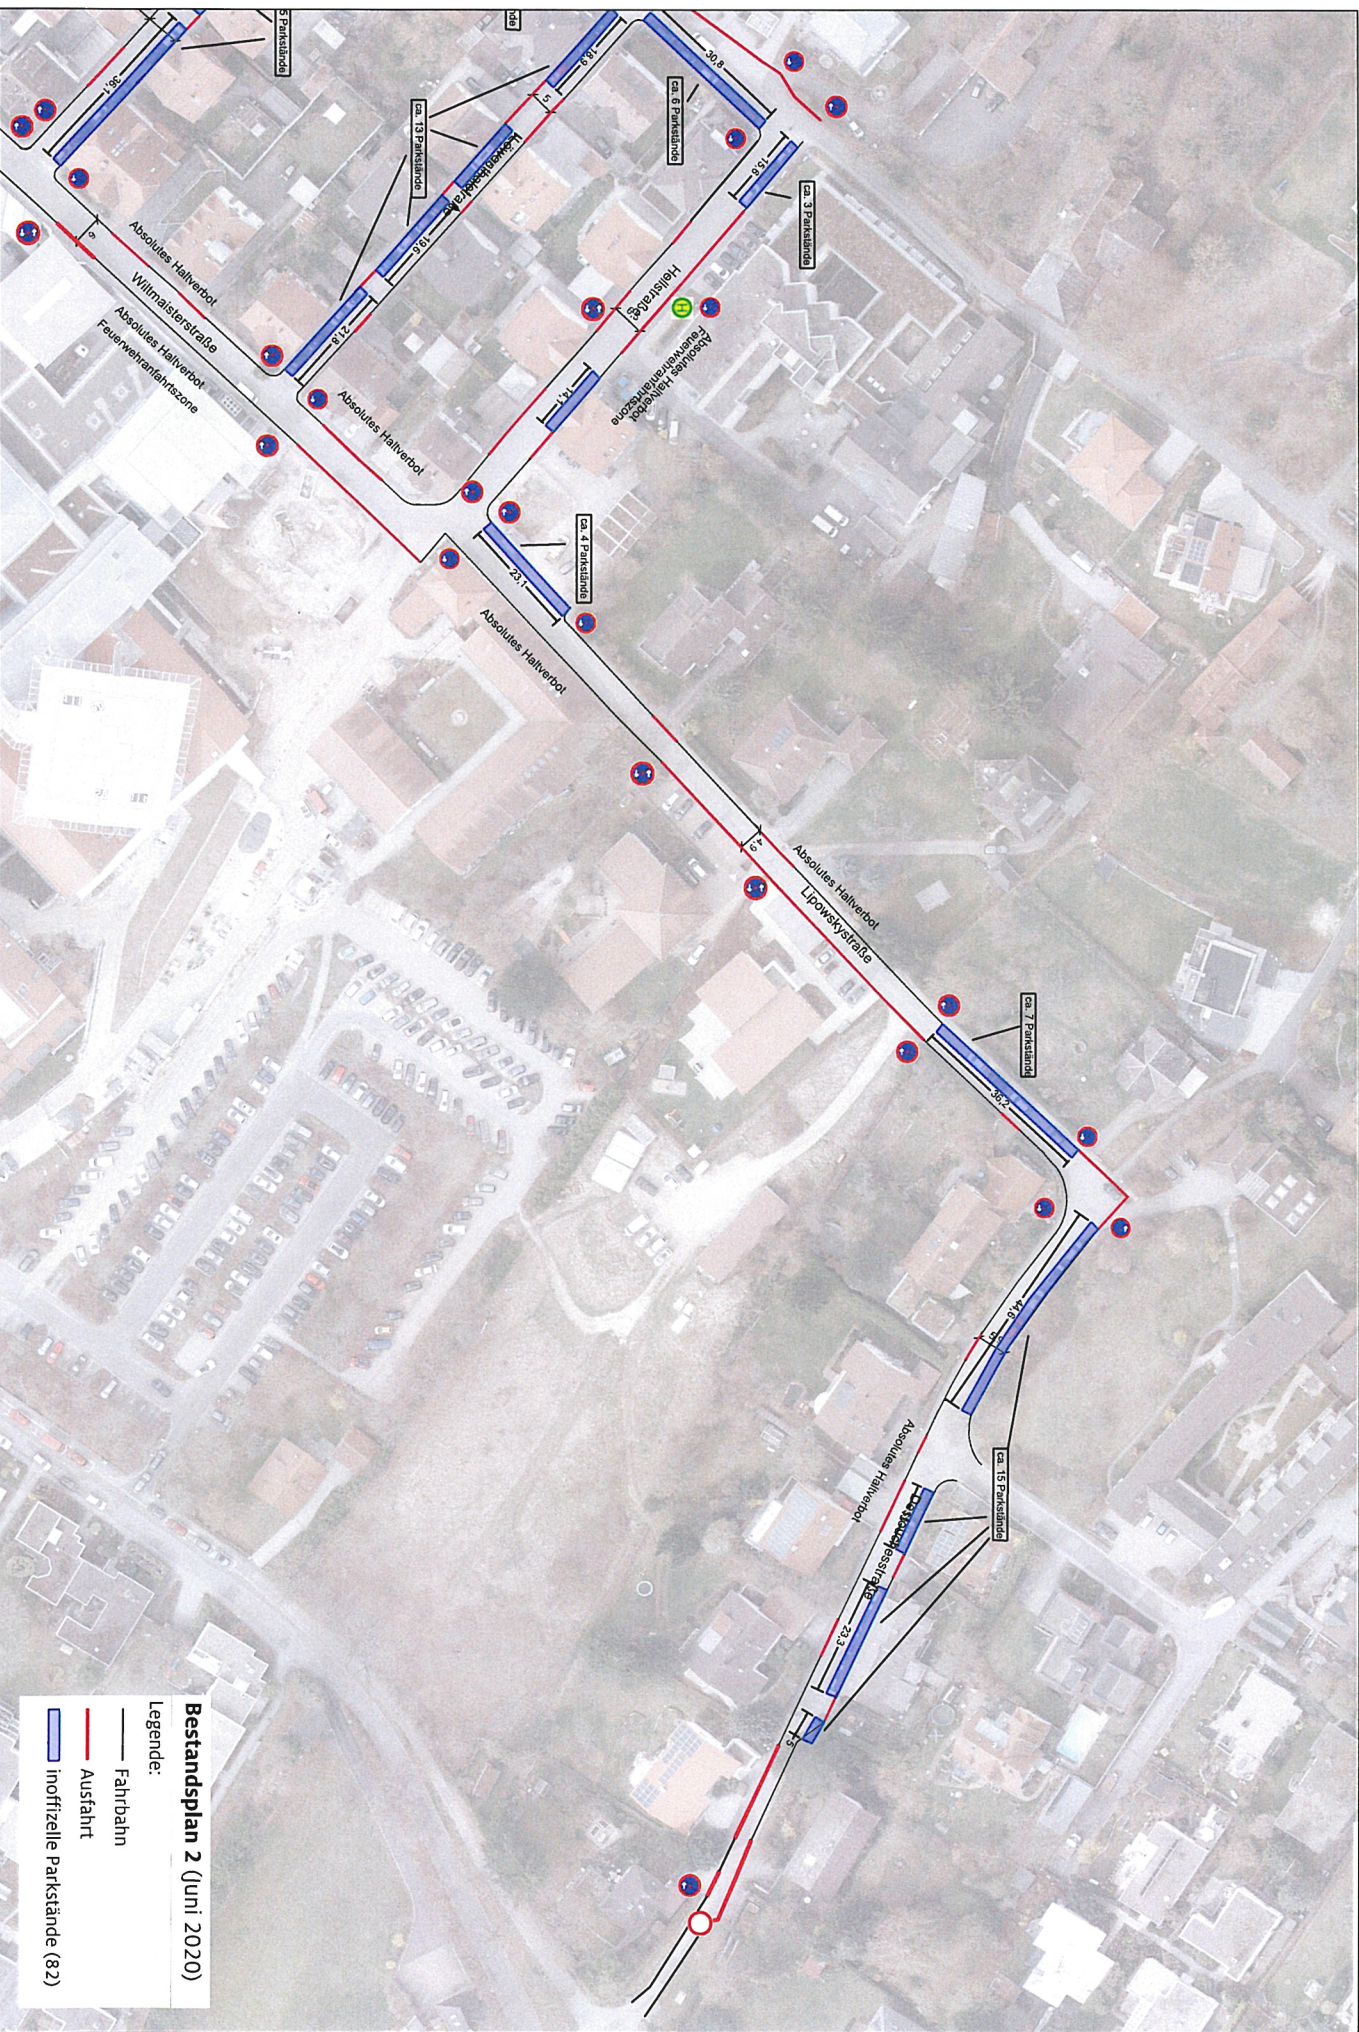

Bestandsplan 2 (Juni 2020)

Legende:

- Fahrbahn
- Ausfahrt
- inoffizielle Parkstände (82)



Bearb. von : Bettina Teley
 Fassung vom : 23.06.2020
 Geändert am :
 Maßstab : 1 : 1000 / DIN A3

Grundlagen:
 Digitale Flurkarte
 Luftbild
 Verkehrsplanung / Teley, Amt 5.1

Stand: April 2020
 Stand: 2019
 Stand: 23.6.2020



REFERAT FÜR STADTENTWICKLUNG UND BAUEN
 Stadtplanungsbüro Amberg
 Bestandsplan - Schwaigerstraße/Schenkstraße/Löwenthalstraße/Hellstraße/Wilmaisterstraße/
 Lipowskystraße/Deuschlesstraße / Plannummer: 02