

: Bettina Teleky
: 23.06.2020
:
: 1 : 1000 / DIN A3


Grundlagen:
Digitale Flurkarte
Luftbild
Verkehrspranung / Teleky, Amt 5.1

Stand: April 2020
Stand: 2019
Stand: 23.06.2020



REFERAT FÜR STADTENTWICKLUNG UND BAUEN
Stadtplanungsamt Amberg
Entwurfspan „Eingeschränktes Zonenhalverbot
Wilmaisterstraße/Lipowskystraße/Deouchestst

Entwurf: plan "Eingegrenztes Zonenhalteverbot" - Schwaigerstraße/Schenkliststraße/Löwenthalstraße/Hellstraße/
Wilmaisterstraße/Lipowskystraße/Desouchesstraße / Plannummer: 01

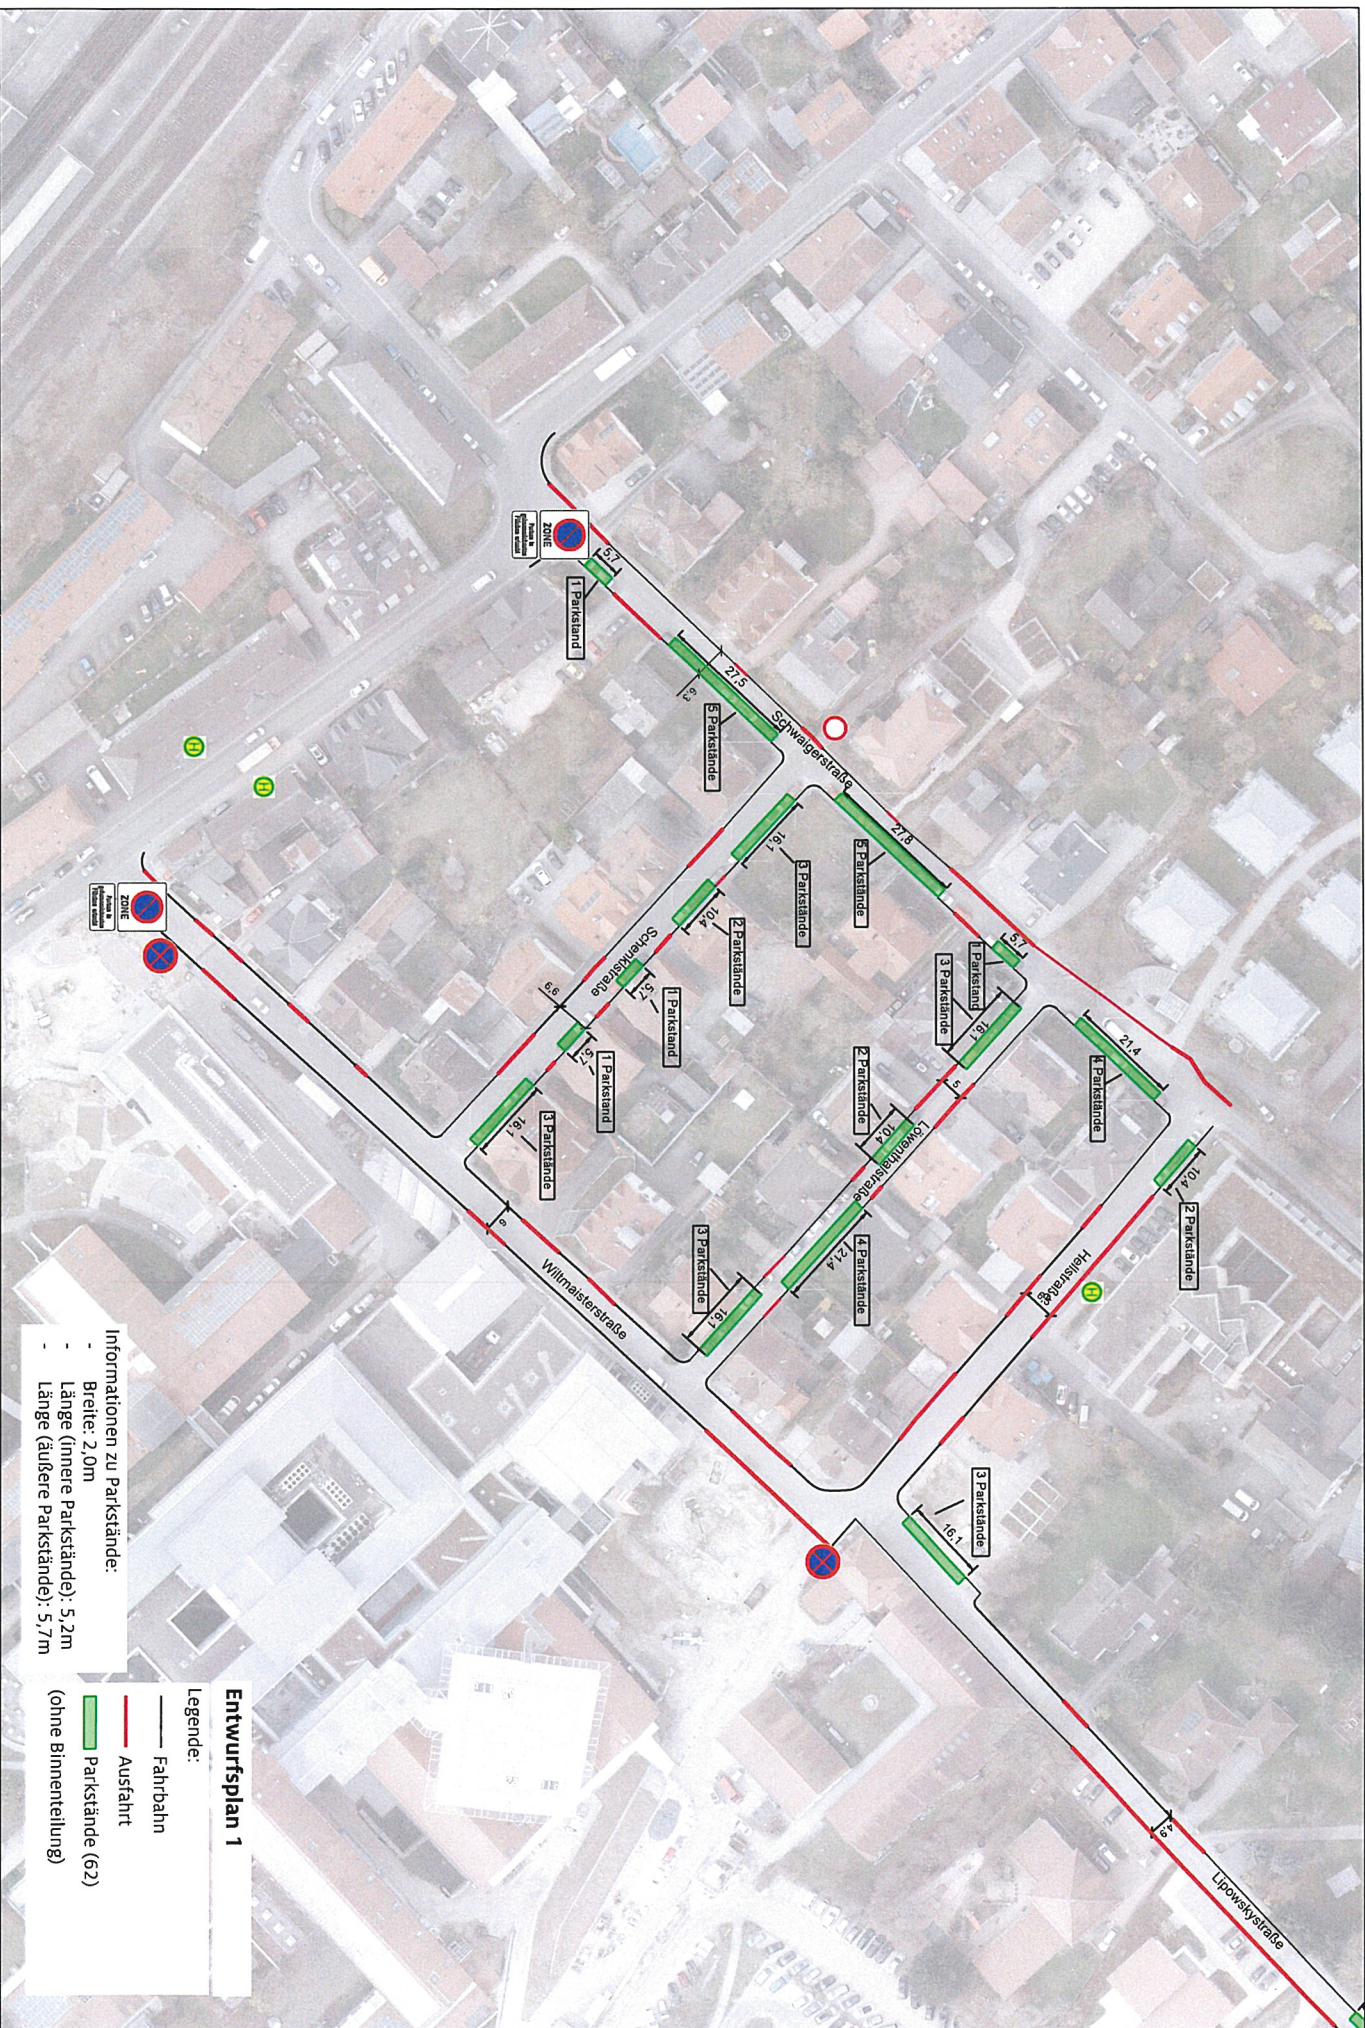

Entwurfsplan 1

Legende:

— **Fahrbahn**

 Ausfahrt

☐ Parkstände (62)

(ohne Binnenteilung)

Informationen zu Parkständen:

- Breite: 2,0m
- Länge (innere Parkstände): 5,2m
- Länge (äußere Parkstände): 5,7m



Bearb. von : Bettina Teley
 Fassung vom : 23.06.2020
 Geändert am :
 Maßstab : 1 : 1000 / DIN A3

Grundlagen:
 Digitale Flurkarte
 Luftbild
 Verkehrsplanung / Teley, Amt 5.1

Stand: April 2020
 Stand: 2019
 Stand: 23.06.2020



REFERAT FÜR STADTENTWICKLUNG UND BAUEN
 Stadtplanungsbüro Amberg
 Entwurfsplan "Eingeschränkter Zonenhalteverbot" - Schwalgerstraße/Schenkstraße/Löwenhalstraße/Heisterstraße/
 Wilmaisterstraße/Lipowskystraße/Desouchesstraße / Plannummer: 02

Informationen zu Parkständen:

- Breite: 2,0m
- Länge (innere Parkstände): 5,2m
- Länge (äußere Parkstände): 5,7m

(ohne Binneneinteilung)

Entwurfsplan 2

Legende:

- Fahrbahn
- Ausfahrt
- Parkstände (62)