


M= 1:5000

Referat für Stadtentwicklung und Bauen

Stadtplanungsamt Sachgebiet Bauleitplanung und Vermessung

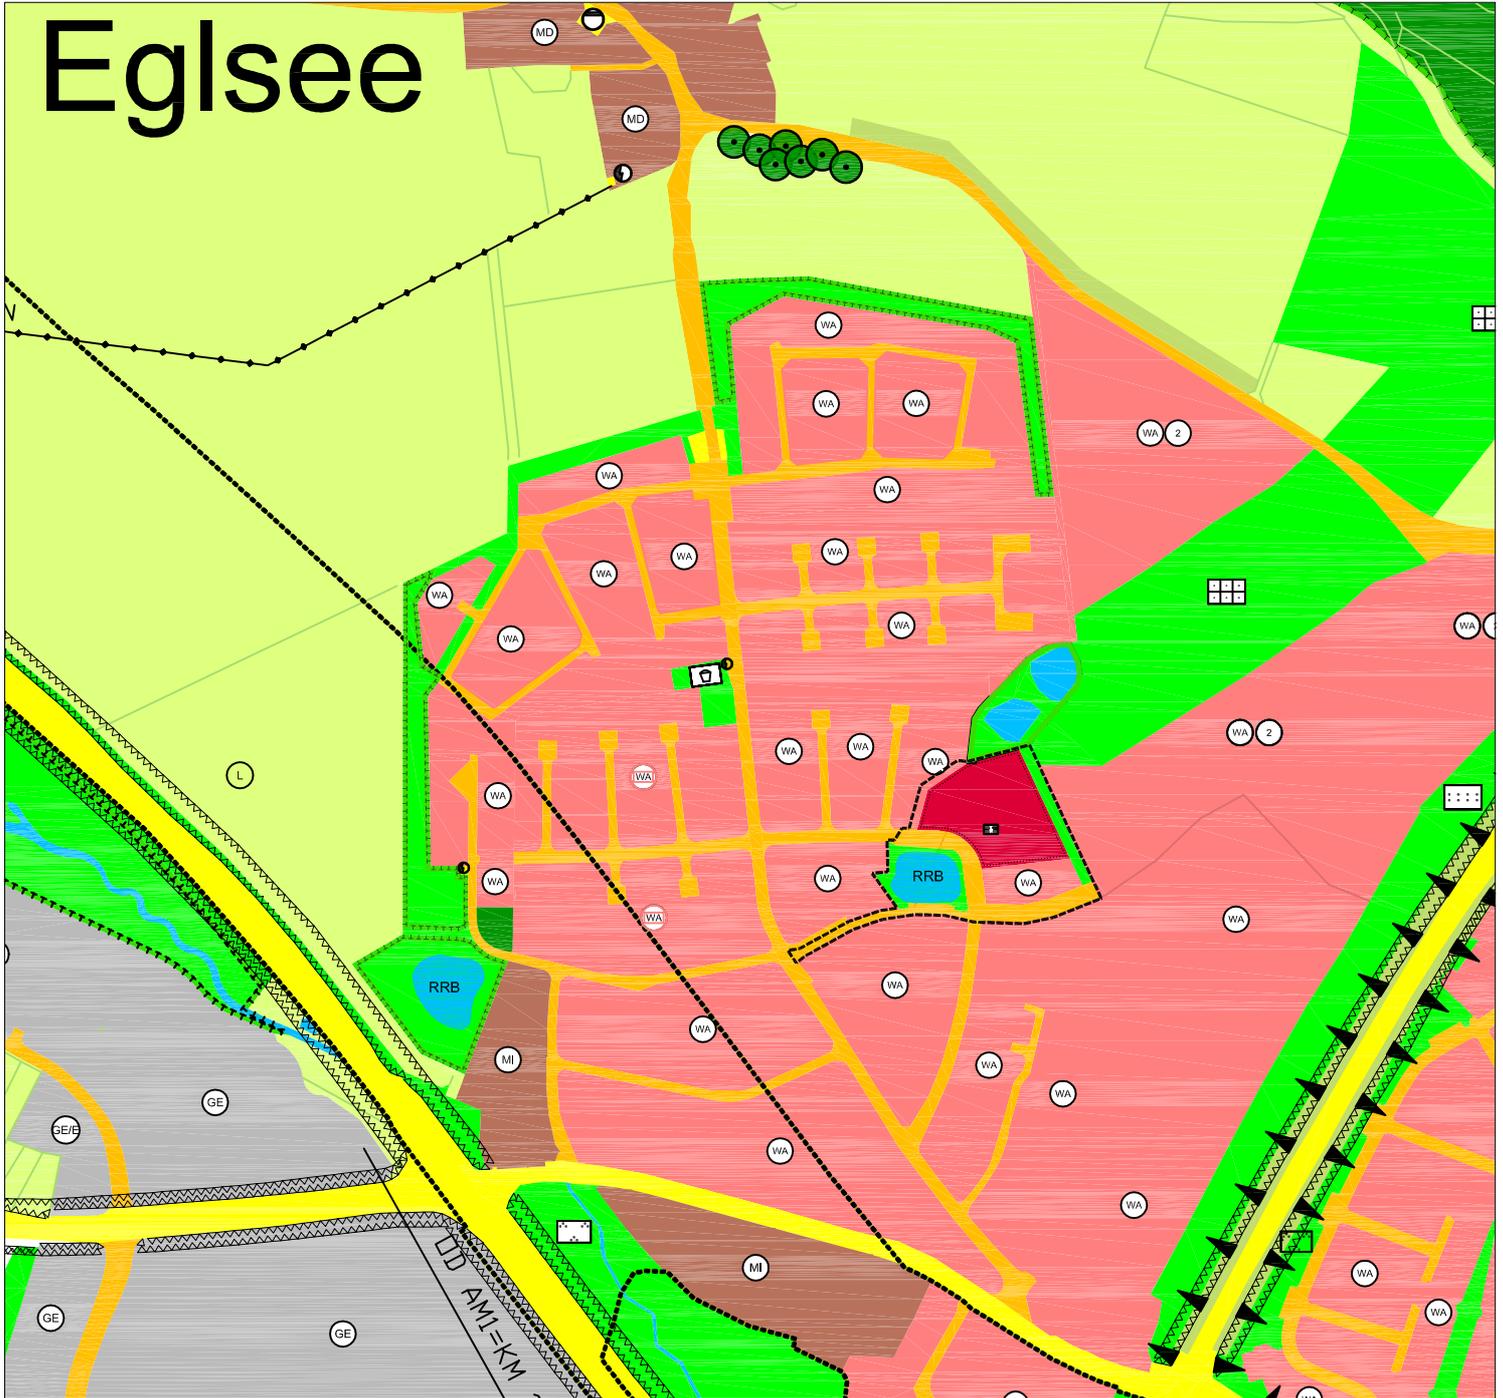

Legende:

■ ■ ■ Geltungsbereich der 142. Änderung

 Straßenverkehrsfläche

 Öffentliche Grünfläche (§ 5 Abs. 2 Nr. 5 und Abs. 4 BauGB)

 Allgemeines Wohngebiet (§ 4 BauNVO)

 Regenrückhaltebecken

 Kindertagesstätte