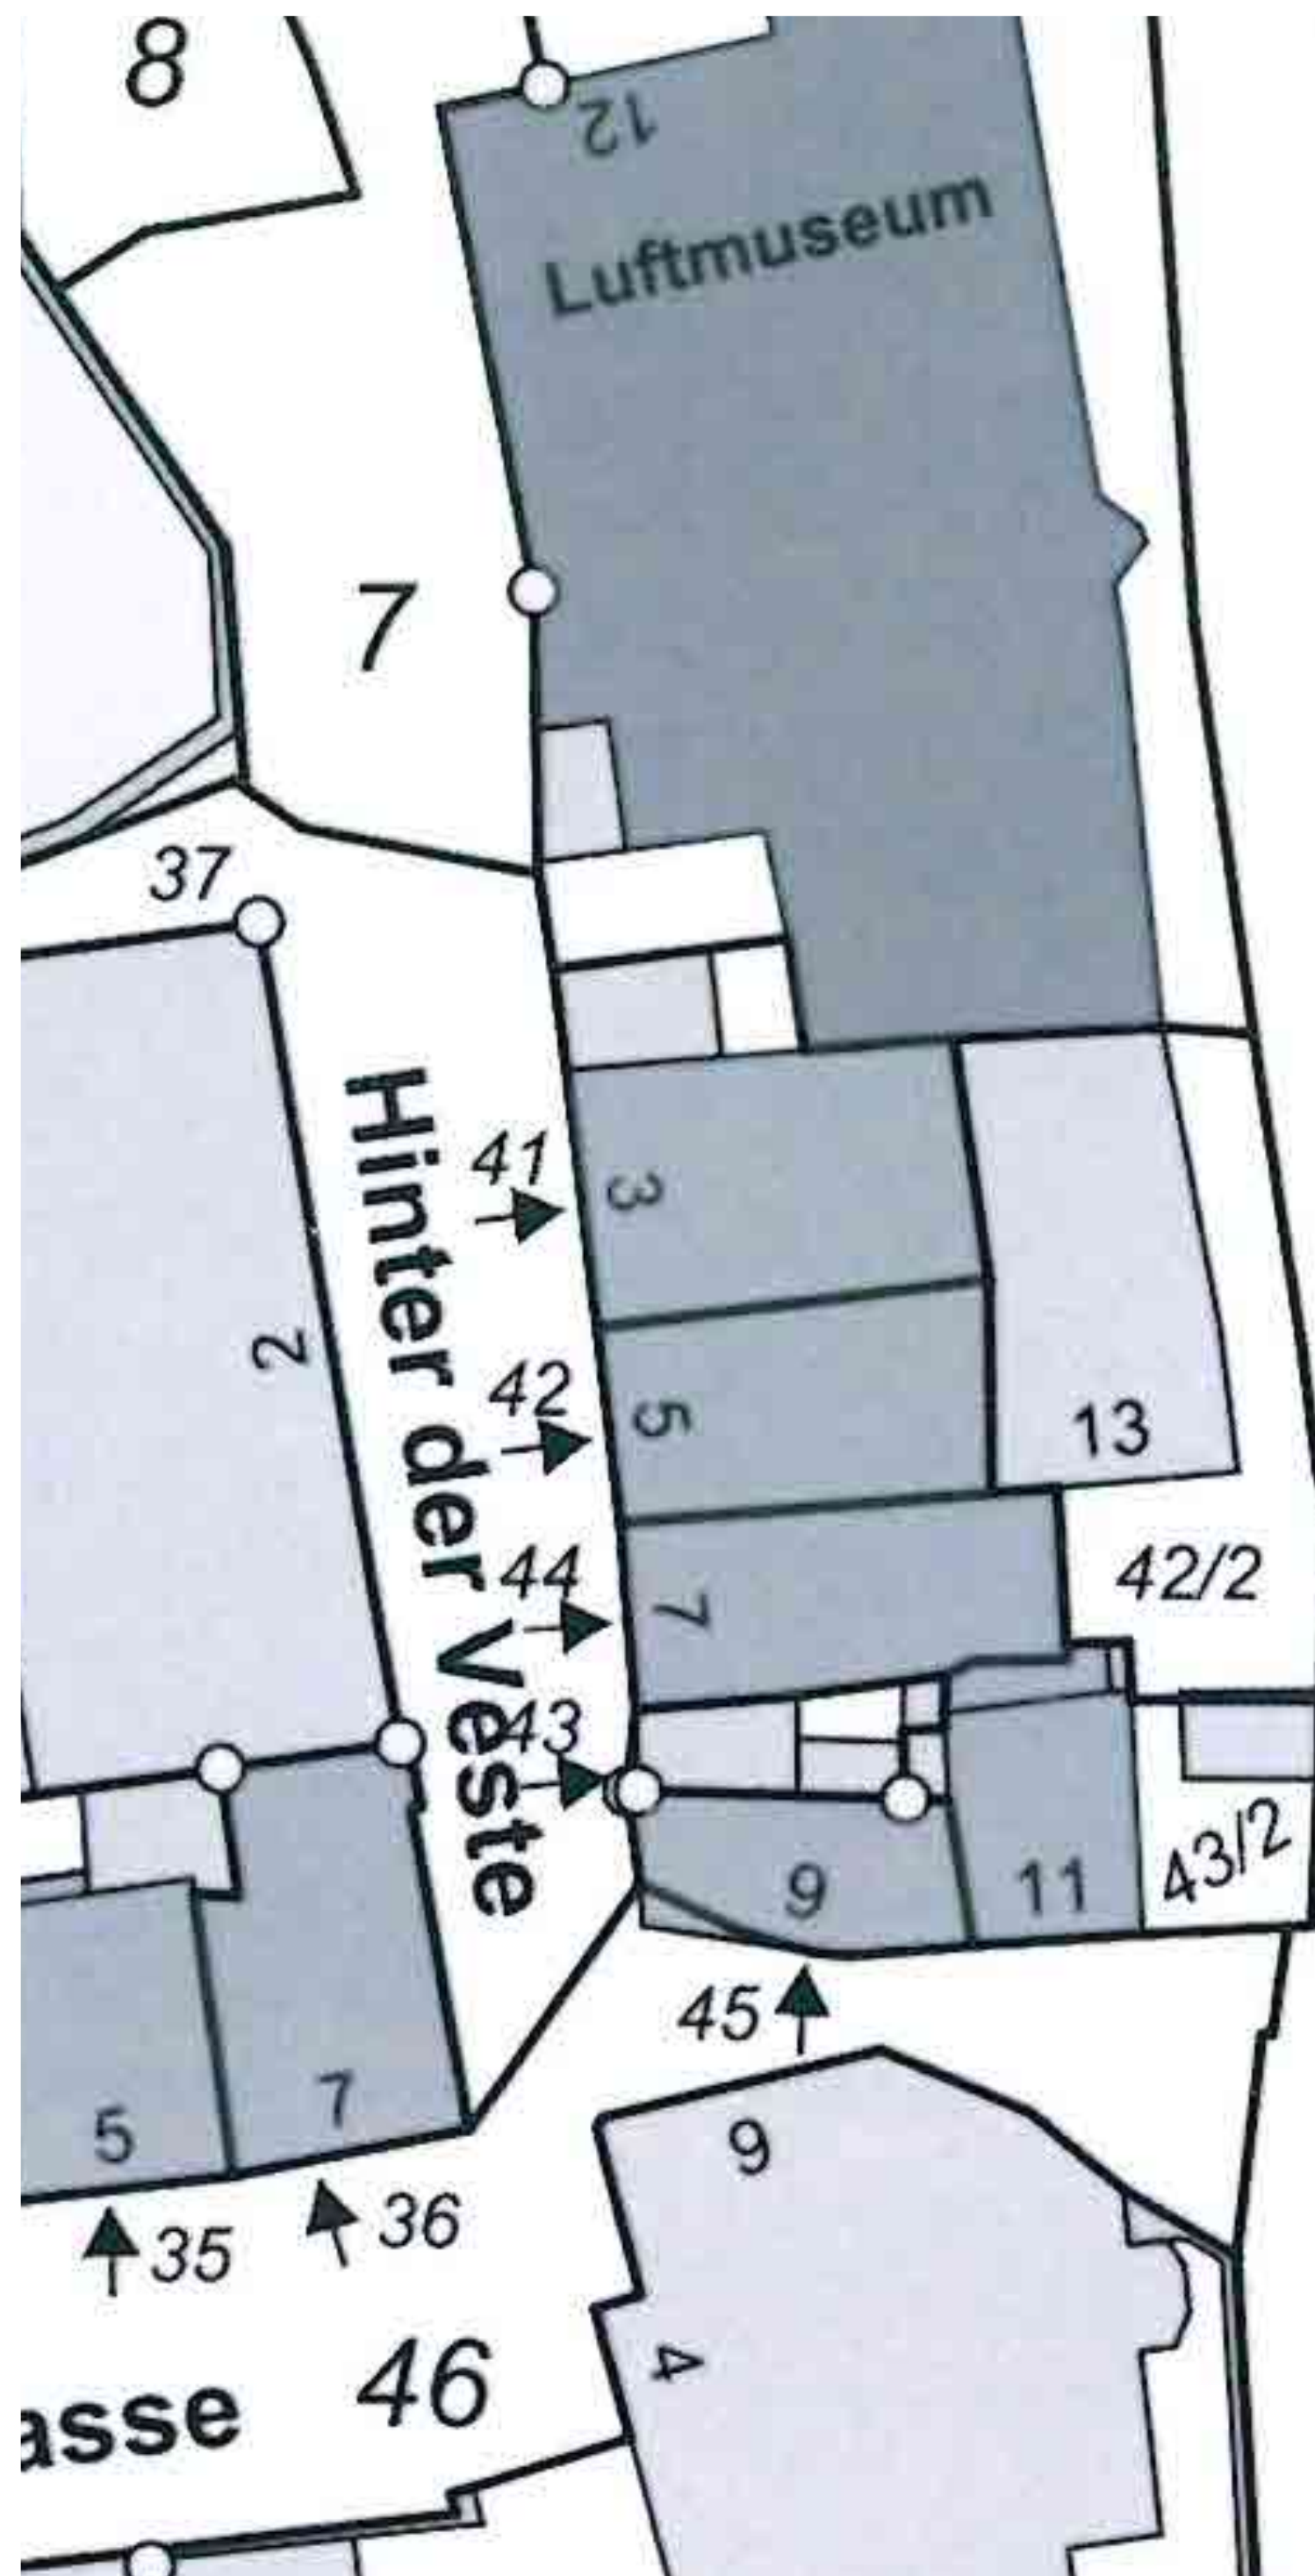


Genehmigungsplan

Änderungsantrag

Lageplan

M = 1 : 200 | 24.04.2020 | GZ/EI | pl.nr.030

10.08.2020

Bauvorhaben

Umbau und Sanierung der Anwesen
Schiffbrückgasse 9, 11, 13,
und 7 **Hinter der Veste** - 92224 Amberg
Flurstück 45, 44, 43, 43/2 und 42/2

Bauherr

Klaus Herdegen
Sanierung und Verpachtung
Egerer Straße 25
92224 Amberg

Nachbarn

Flurstück	Adresse	Unterschrift
41	Papp Christa und Laszlo, Hinter der Veste 3, 92224 Amberg	
7/1	Stadtbau Amberg GmbH, Marstallgasse 4, 92224 Amberg	
800	Freistaat Bayern	
37 und 46	Stadt Amberg, Marktplatz 11, 92224 Amberg	
42	Utpott Dirk, Nussbaumstr. 28b, 91301 Forchheim	

Planung

[georg zunner - **architekt**]

Wingershofer Straße 2 | 92224 Amberg
Tel.: 09621 / 4868-0 | Fax: 09621 / 4868-50
georg.zunner@zunner-architekt.de
[www.zunner-architekt.de]