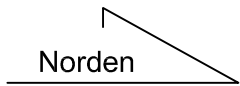
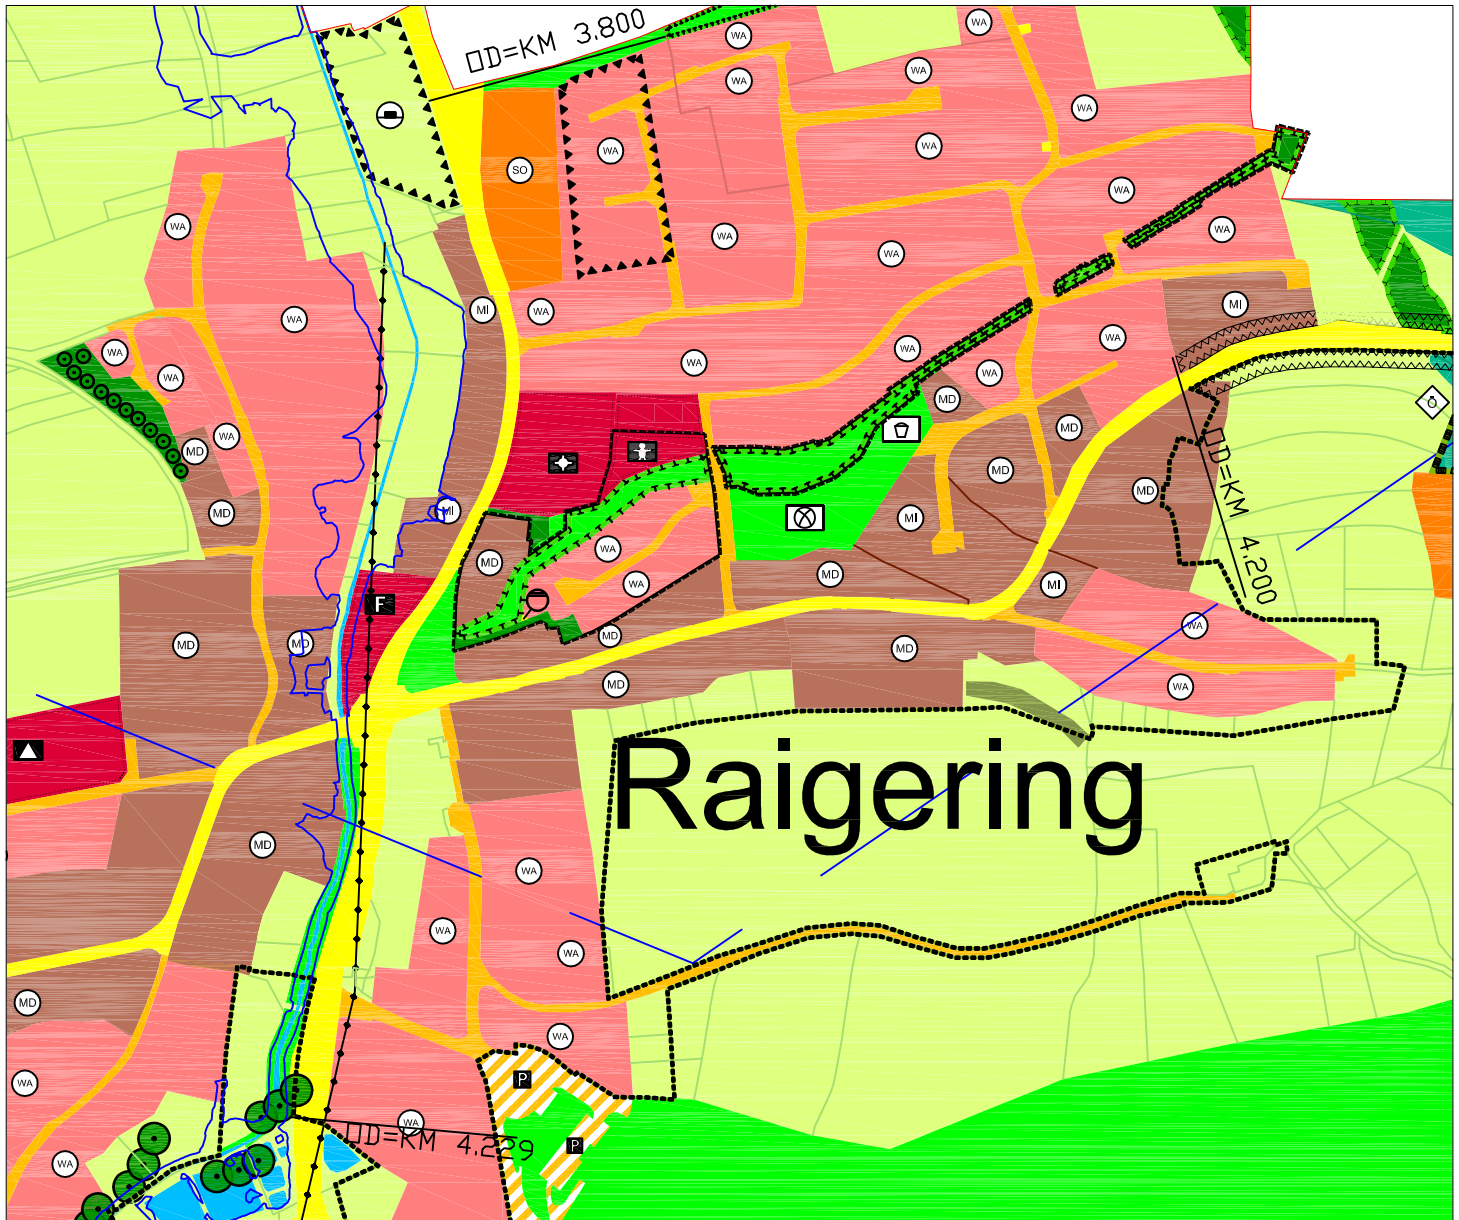


98. Berichtigung des rechtswirksamen Flächennutzungs- und Landschaftsplan
der Stadt Amberg (in der Fassung vom 24.03.2021)



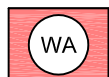
M= 1:5000

Referat für Stadtentwicklung und Bauen
Stabstelle Mobilität, Verkehr, Flächennutzungsplan, überörtliche Planung




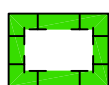
Legende:


■ ■ ■ Geltungsbereich der 98. Berichtigung


 Allgemeines Wohngebiet (§ 4 BauNVO)

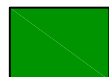
 Dorfgebiet (§ 5 BauNVO)

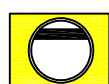
 Straßenverkehrsfläche
(§ 5 Abs. 2 Nr. 3 BauGB)

 Umgrenzung von Flächen für Maßnahmen
zum Schutz, zur Pflege und zur Entwicklung
von Natur und Landschaft
(§ 5 Abs. 2 Nr. 10 und Abs. 4 BauGB)

 Gemeinbedarfsfläche: Kindertagesstätte
(§ 5 Abs. 2 Nr. 2a BauGB)

 Öffentliche Grünfläche
(§ 5 Abs. 2 Nr. 5 und Abs. 4 BauGB)

 Private Grünfläche
(§ 5 Abs. 2 Nr. 5 und Abs. 4 BauGB)

 Versorgungsfläche Abwasser
(§ 5 Abs. 2 Nr. 4 und Abs. 4 BauGB)