


M= 1:5000

Referat für Stadtentwicklung und Bauen

Stabstelle für Mobilität, Verkehr, Flächennutzungsplan, überörtliche Planung

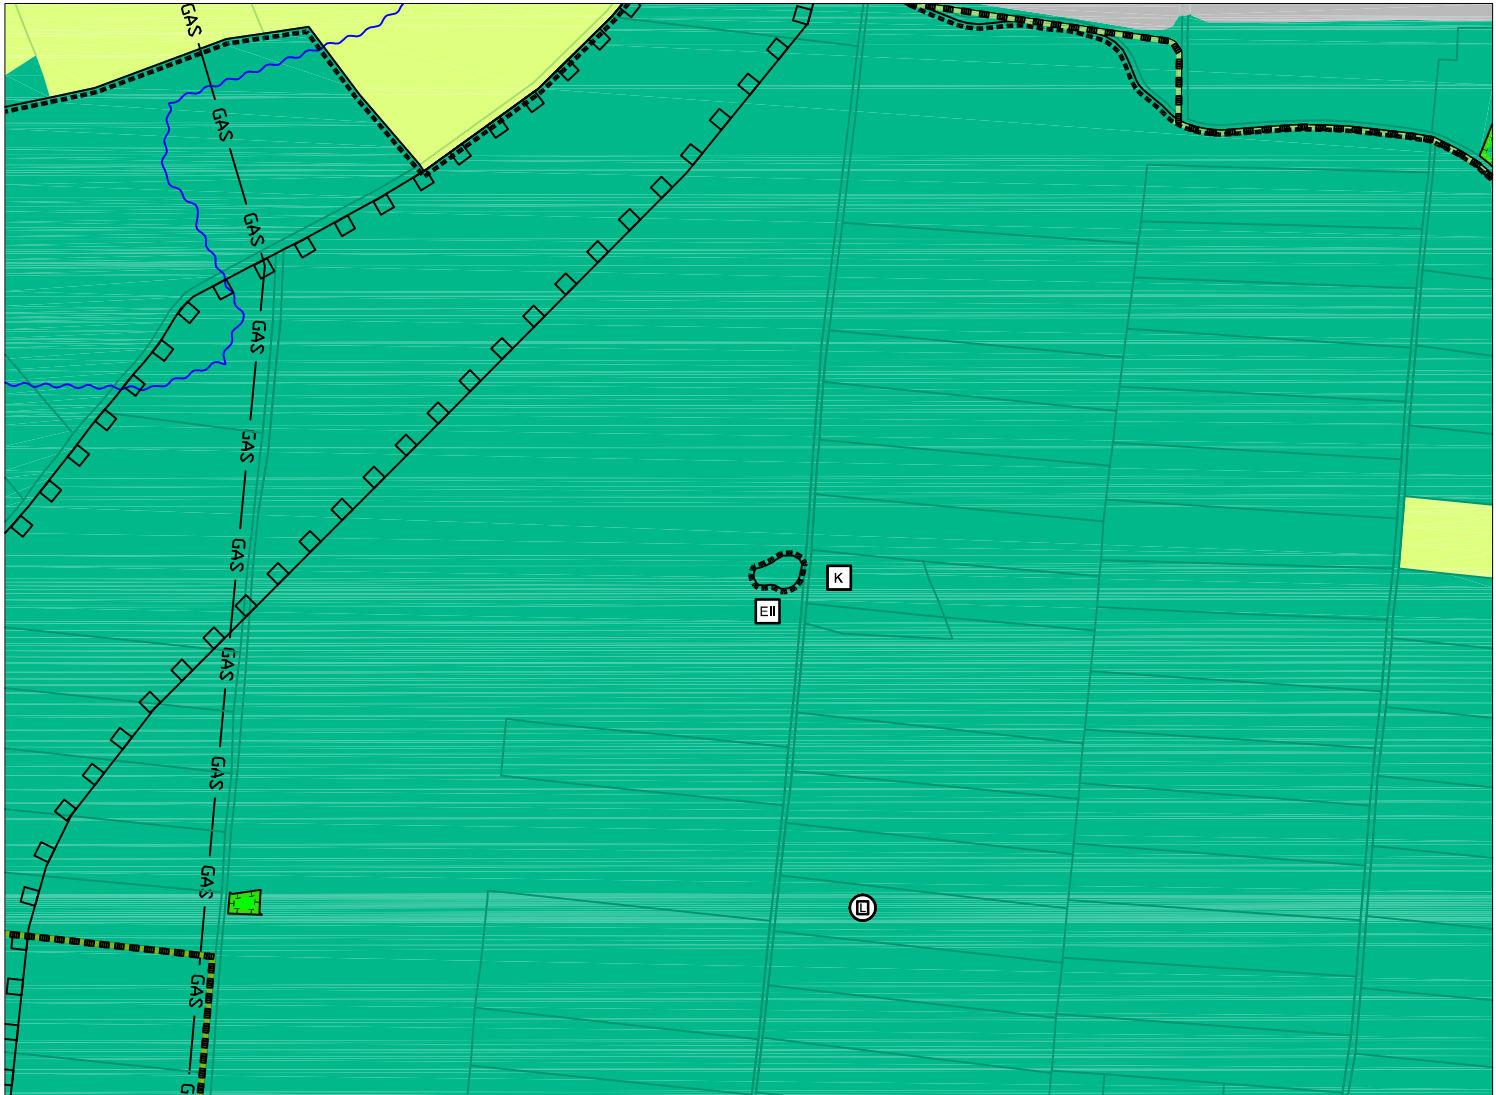

Legende:



Geltungsbereich der 133. Änderung



Erholungswald der Stufe II - Stadtranderholung