


M= 1:5000

Referat für Stadtentwicklung und Bauen


Stabstelle für Mobilität, Verkehr, Flächennutzungsplan, überörtliche Planung

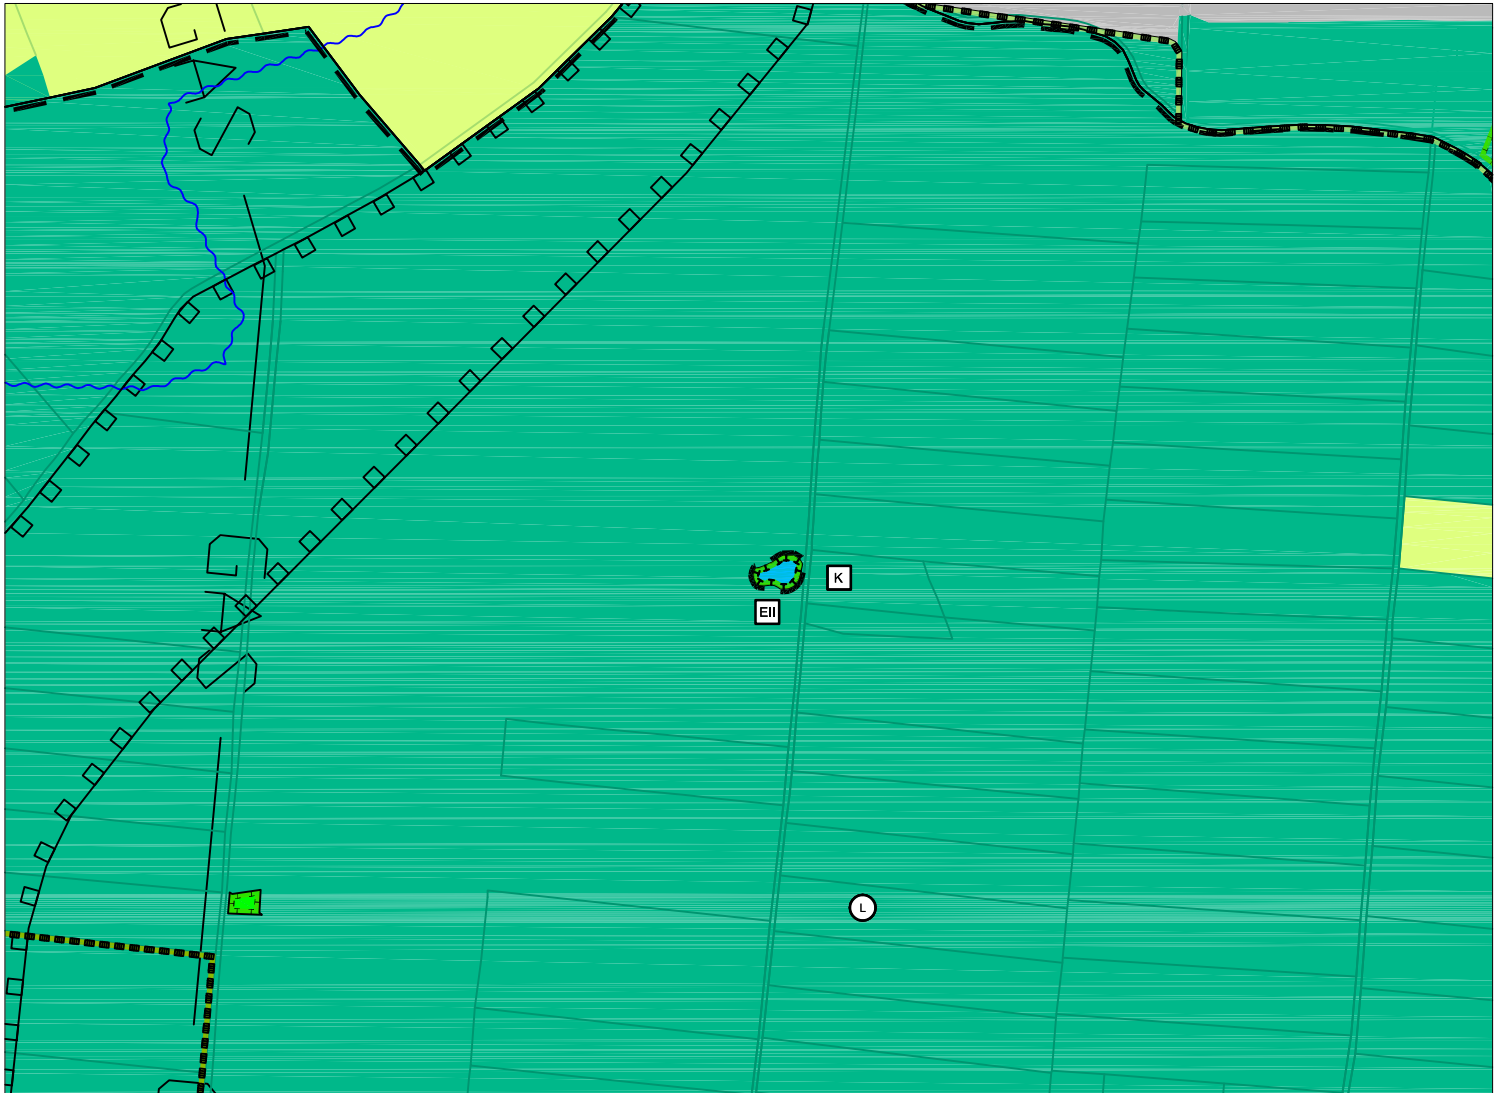

## Legende:



Geltungsbereich der 133. Änderung

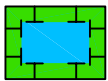

Umgrenzung von Flächen für Maßnahmen zum Schutz, zur  
Pflege und zur Entwicklung von Natur und Landschaft (§ 5  
Abs. 2 Nr. 10 und Abs. 4 BauGB)



Erholungswald der Stufe II - Stadtranderholung